


Revize	Datum	Popis změny	Vypracoval	Kontroloval
01				
02				

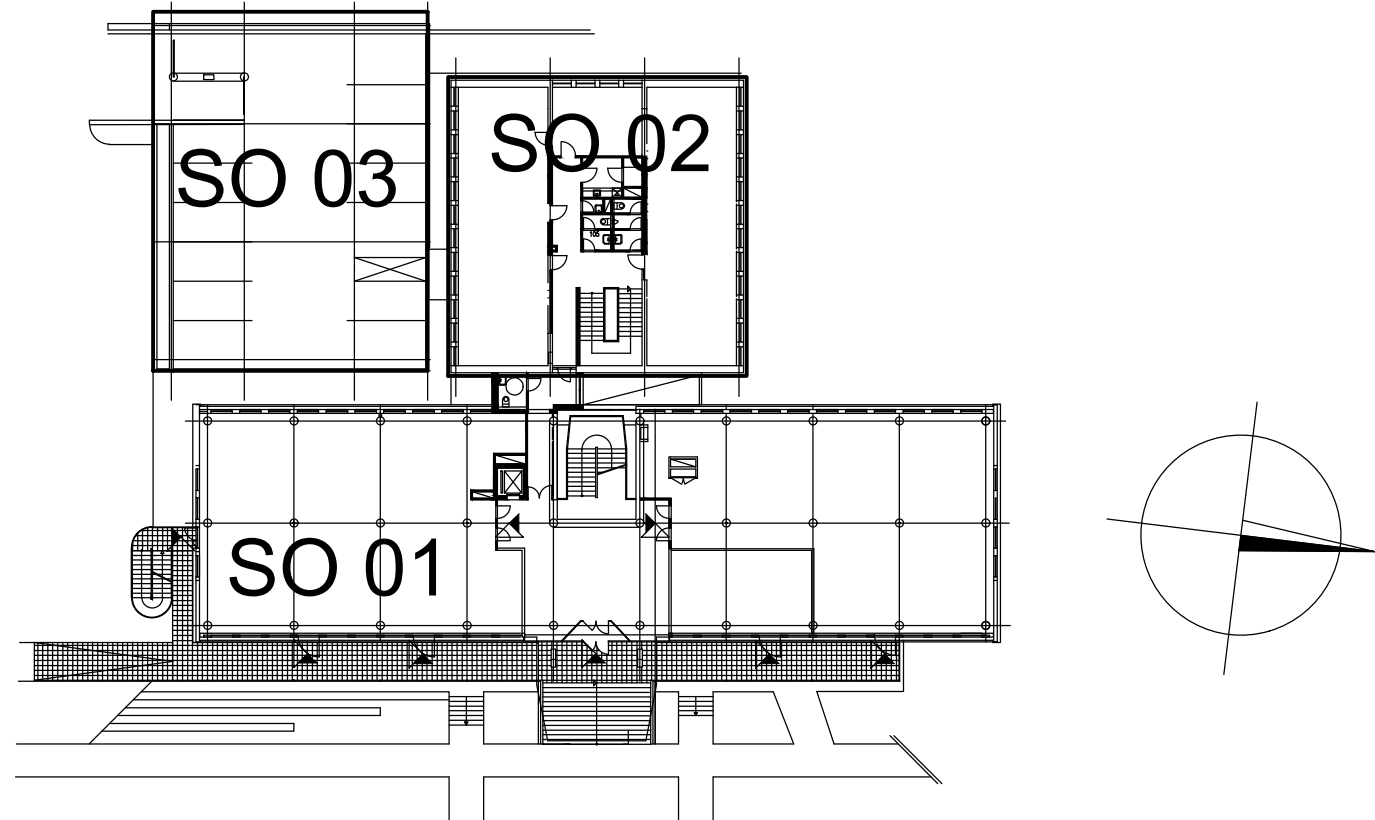

Objednatel	<b>OBEK SERVIS a.s.</b> Panelová 289/6 190 15 Praha 9 - Satalice		
------------	--	--	--

Koordinace stavby a profesí	JTSK, Bpv
Koordinace stavby a technologie	SO01 1.NP ±0.00=229,16 m n.m.
Statik	

Hlavní projektant	Vedoucí projektant	Vypracoval	Kontroloval	ING. JAROMÍR VEČERKA U Tescomy 245 760 01 Zlín-Lužkovice tel.: 605 121 044 e-mail: jaromir.vecerka@seznam.cz
	Ing. Jaromír Večerka	Ing. Jaromír Večerka	Ing. Jaromír Večerka	
Oprávněná osoba kooperanta:				číslo zakázky:

Hlavní projektant	Vedoucí projektant	Vypracoval	Kontroloval	 <b>s-projekt plus, a.s.</b> projektová a inženýrská činnost Tř. T. Bati 508 762 73 Zlín tel.: +420 577 594 111, fax: +420 577 212 055 www.s-projekt.cz atelier@s-projekt.cz	
Ing. arch. Jiří Soukal					
stavba: "OKO" Zlín - Tř. T. Bati modernizace objektu č.p. 508 a č.p. 5682				HlP Ing. arch. J. Soukal	
SO 02 Objekt B - č.p. 5682				číslo zakázky	19-4180-217
objekt: SO 03 Objekt C - podzemní parkoviště				stupeň dokumentace	DPS
profese: D1.4.c - ZAŘÍZENÍ VZDUCHOTECHNIKY A CHLAZENÍ				datum 1.vydání	02/2020
obsah: PŮDORYS STŘECHY				měřítko 1:50	formát 7 A4
název dlg.souboru: SO02-03_D14c_15_strecha_0.dwg				datum revize:	vytisk číslo:
číslo výkresu: SO02_3				číslo revize:	0
D1.4.c					
15					