


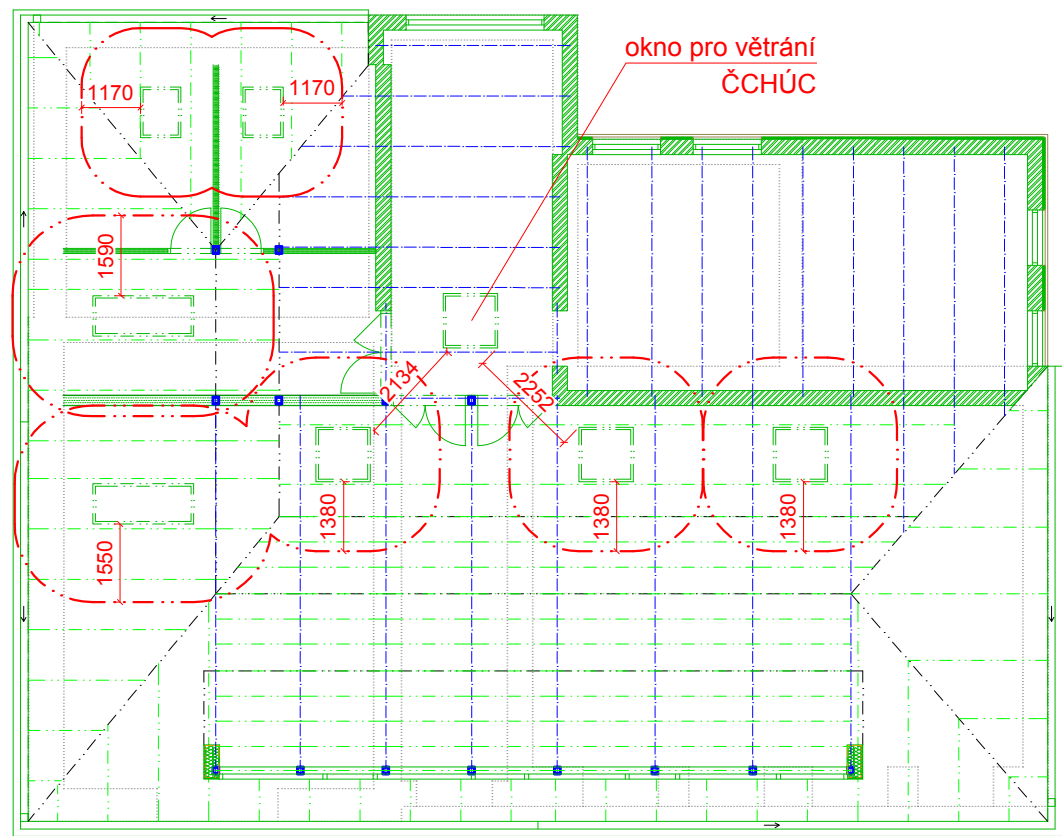

PŮDORYS STŘECHY; M1:150



LEGENDA PO:
- - - - - ODSTUPOVÁ VZDÁLENOST

VEDOUČÍ PROJEKTU	Ing. HUF			Projekty PO,s.r.o. Příkop 6 – IBC, 602 00 Brno Telefon: +420 545 173 539 IČ: 48907898, www.projektypo.cz	
VYPRACOVAL	Ing. HOLKOVÁ				
KONTROLOVAL	Ing. HUF				
KRESLIL	Ing. HOLKOVÁ				
INVESTOR : Obec Rašovice, č.p. 9, 685 01 Rašovice			DATUM	06/2020	
parc. č. 133, k.ú. Rašovice u Bučovic			FORMÁT	2x A4	
ZŠ a MŠ - stavební úpravy			ČÍSLO ZAKÁZKY	158–LH20	
			STUPEŇ	DSP	
			SOUBOR	158–LH20	
NÁZEV VÝKRESU: Půdorys střechy – odstupové vzdálenosti			MĚŘÍTKO 1:150	ČÍS. VÝKRESU 04	