


k.ú. Říčany u Prahy

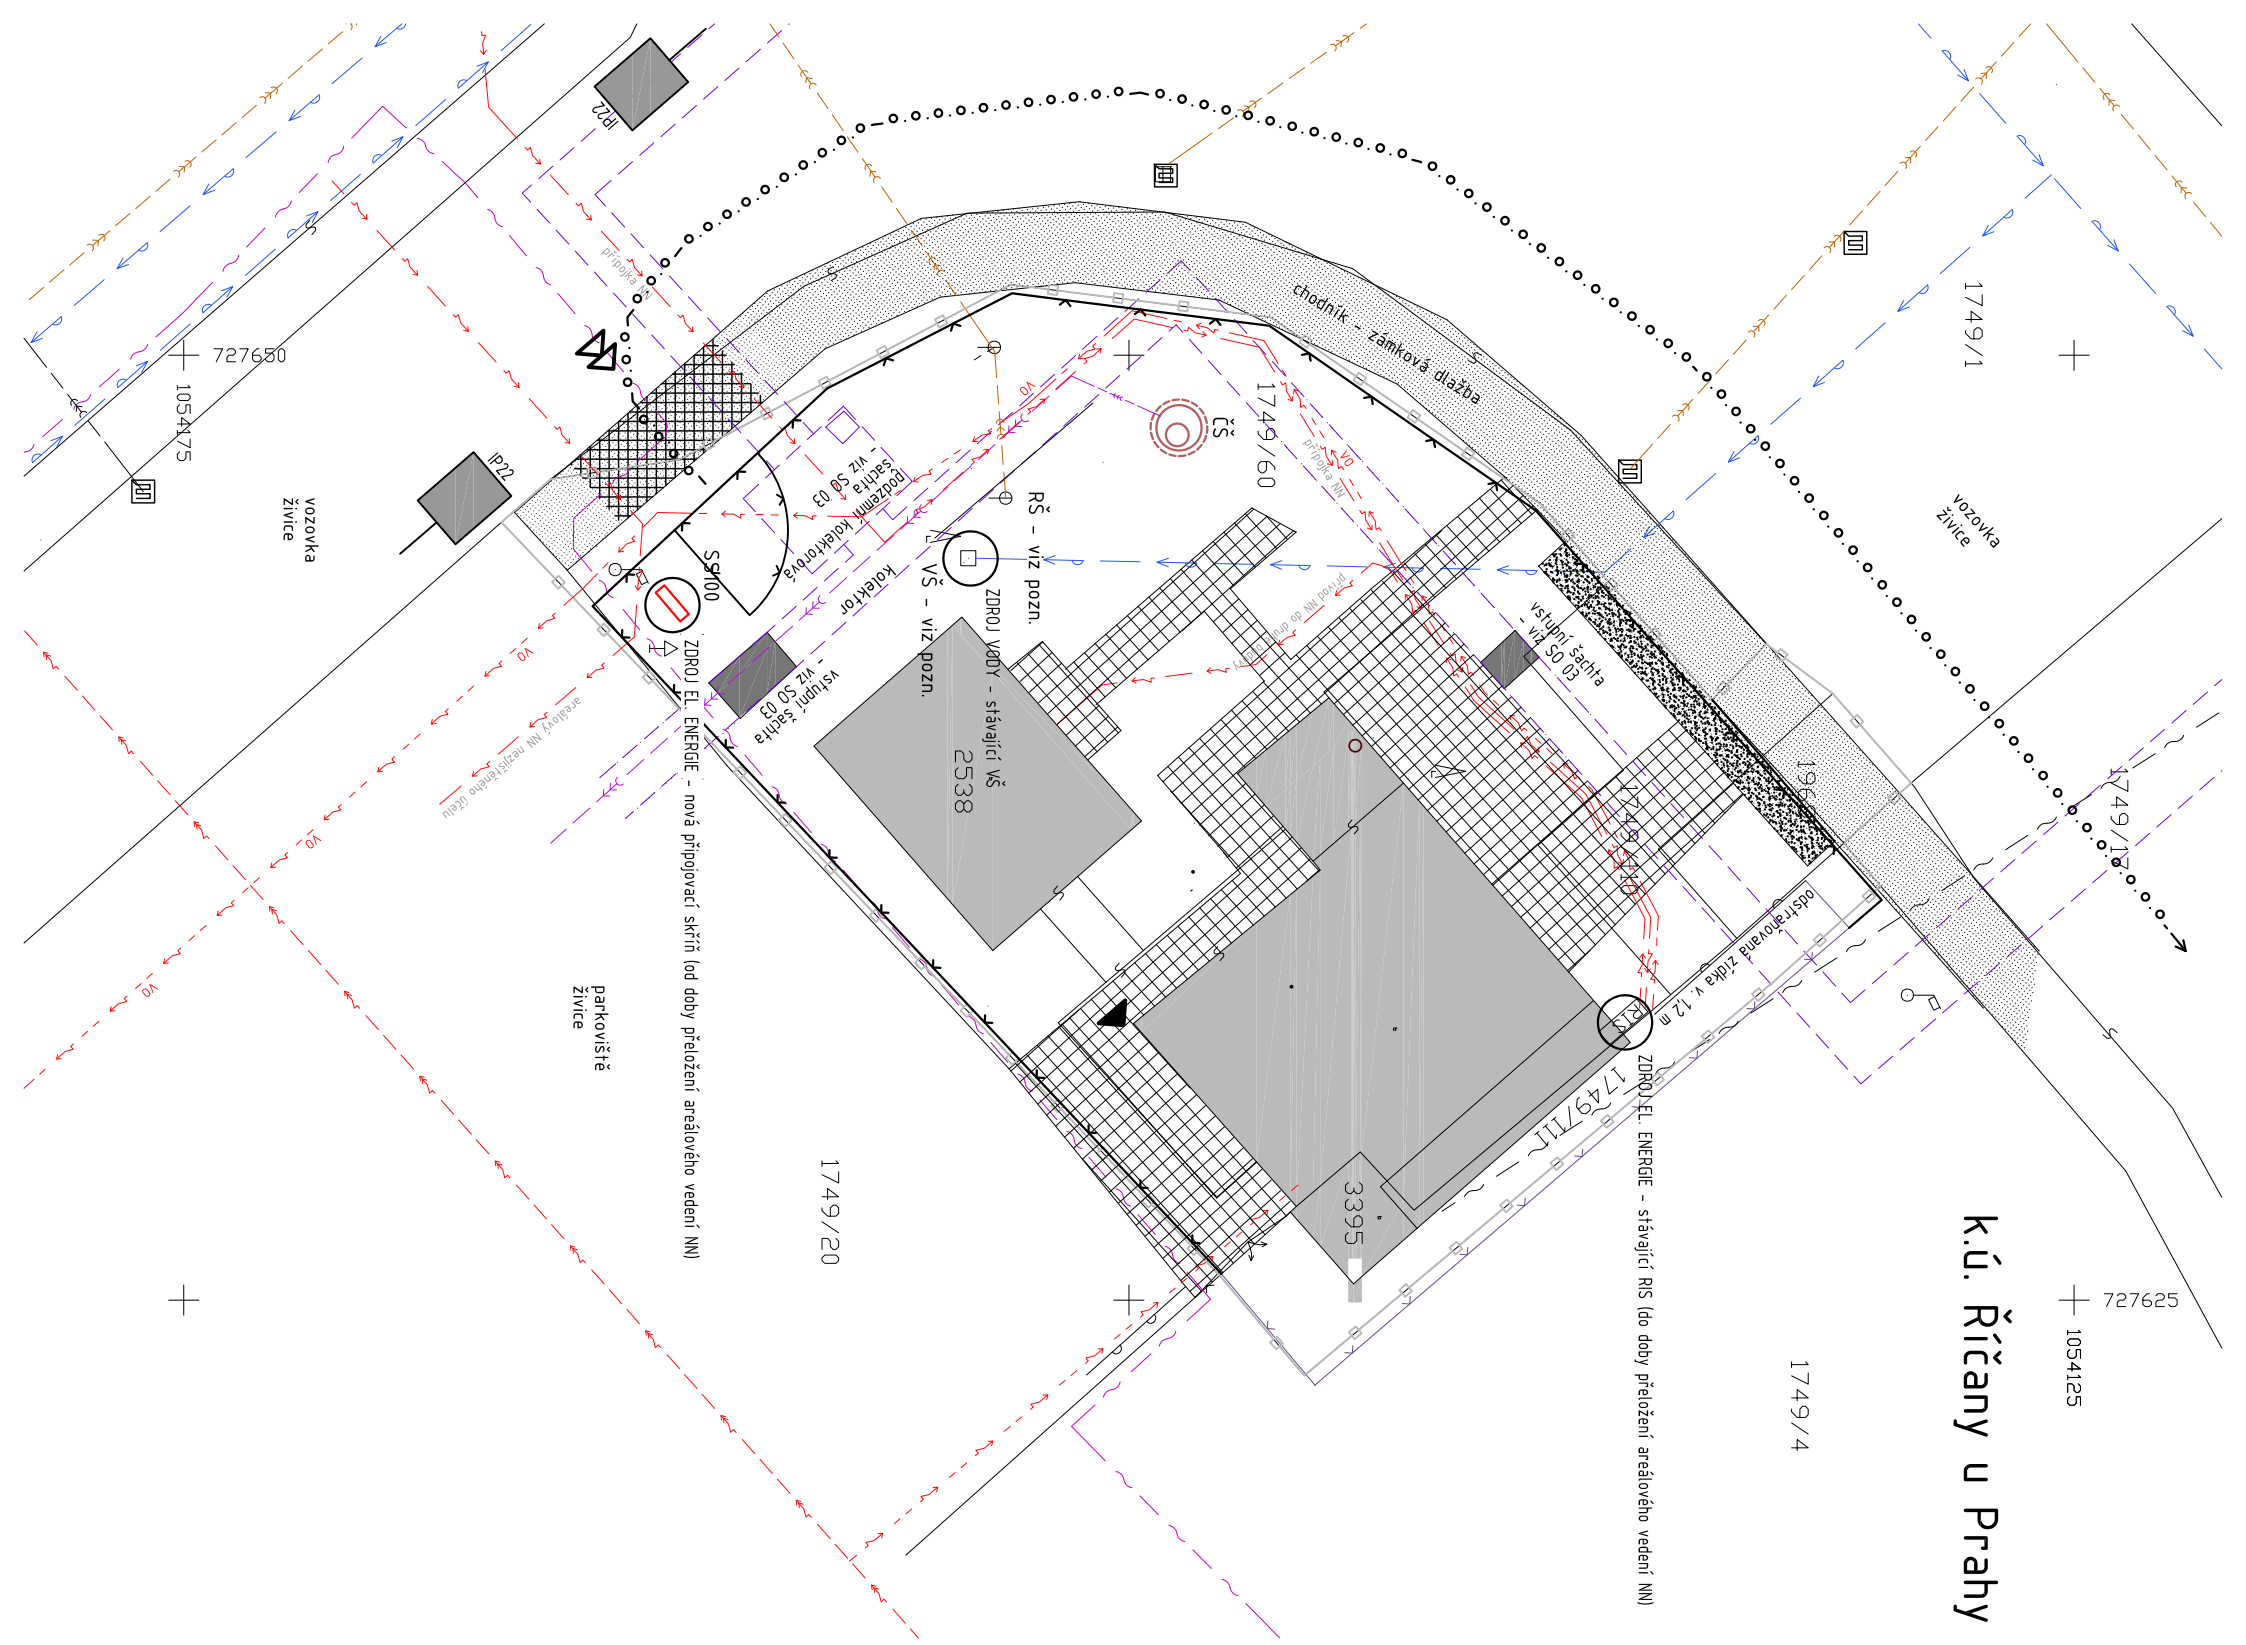

LEGENDA :


- stávající odstraňované objekty, demolice objektů není obsahem této PD, bude provedena jiným subjektem před předáním staveniště
- rozebrání stávajících zpevněných ploch z velkoformátové dlažby z vymývaného betonu
- stávající chodník - zámková dlažba
- rozebrání dlažby části stávajícího chodníku vč. betonových obrubníků
- zpevnění vjezdu na staveniště např. ocelovými pláty tl. 10 mm a zajištění silničních obrubníků proti vylovení
- stávající oplocení z pleťva
- oplocení staveniště v. 1,80 m
- hranice pozemku stavby
- mimořádnostní trasy
- stávající sloup V.O.
- dopravní značka
- stromy stávající odstraňované
- vjezd na staveniště
- IP22
- informativní provozní dopravní značka
- IP 22 - změna místní úpravy
- Text: "POZOR! VÝJEZD A VJEZD VOZIDEL STAVBY"

STÁVAJÍCÍ INŽENÝRSKÉ SÍTĚ

- jednotná kanalizace
- tlaková kanalizace
- vodovodní řád
- vedení VN podzemní
- vedení NN podzemní
- veřejné osvětlení
- vedení Telefonica 02
- podzemní kolektor
- vodoměrná šachta
- rozpojovací a elektroměrová skřín
- revizní kanalizační šachta
- čerpací šachta tlakové kanalizace - částečně realizováno, dodávka mimo rámec tohoto projektu (stavby)

pozn.

Úprava šachet RŠ a VŠ dle částí D01-4 (ZTI), při realizaci stavby nutno zabránit pojezdu šachet stavební mechanizací.

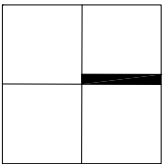

±0,000 = 352,35 m.n.m. (BPV)

GENERÁLNÍ PROJEKTANT:

arch 21, s.r.o. Třída kpt. Jarose 19, 602 00 BRNO IČO:26215209 www.arch21.cz
Hlavní inženýr projektu: Bořivoj Srba tel. 603 853 159 mail: b.srba@arch21.cz
Autor návrhu stavby: M2AICOM / Ing. arch. Jiří Marek, Ing. arch. Jan Mléčka
Vyracovali: Ing. František Hloušek

Místo stavby: Říčany 251 01, areál Green Square, k.ú. Říčany u Prahy, parc. č. 1749/60, 1749/110, 1749/111, st. 2538, st. 2546, st. 3395

Investor: Leonardo technology s.r.o., Ulička 37, Hlohovec, CZ 691 43

Název akce:

PŘÍSTAVBA, NÁSTAVBA, STAVEBNÍ ÚPRAVY
KOMERČNÍHO OBJEKTU č.p. 2190, Říčany
C - SITUACE

Část:

Objekt:

Dílicí část objektu:

Název přílohy:

SITUACE ZOV



měřítko: 1 : 200
zakázka číslo: 2013-333
stupeň: dokumentace pro provádění stavby
datum: únor 2015

C.5

číslo přílohy: