




PŮDORYS

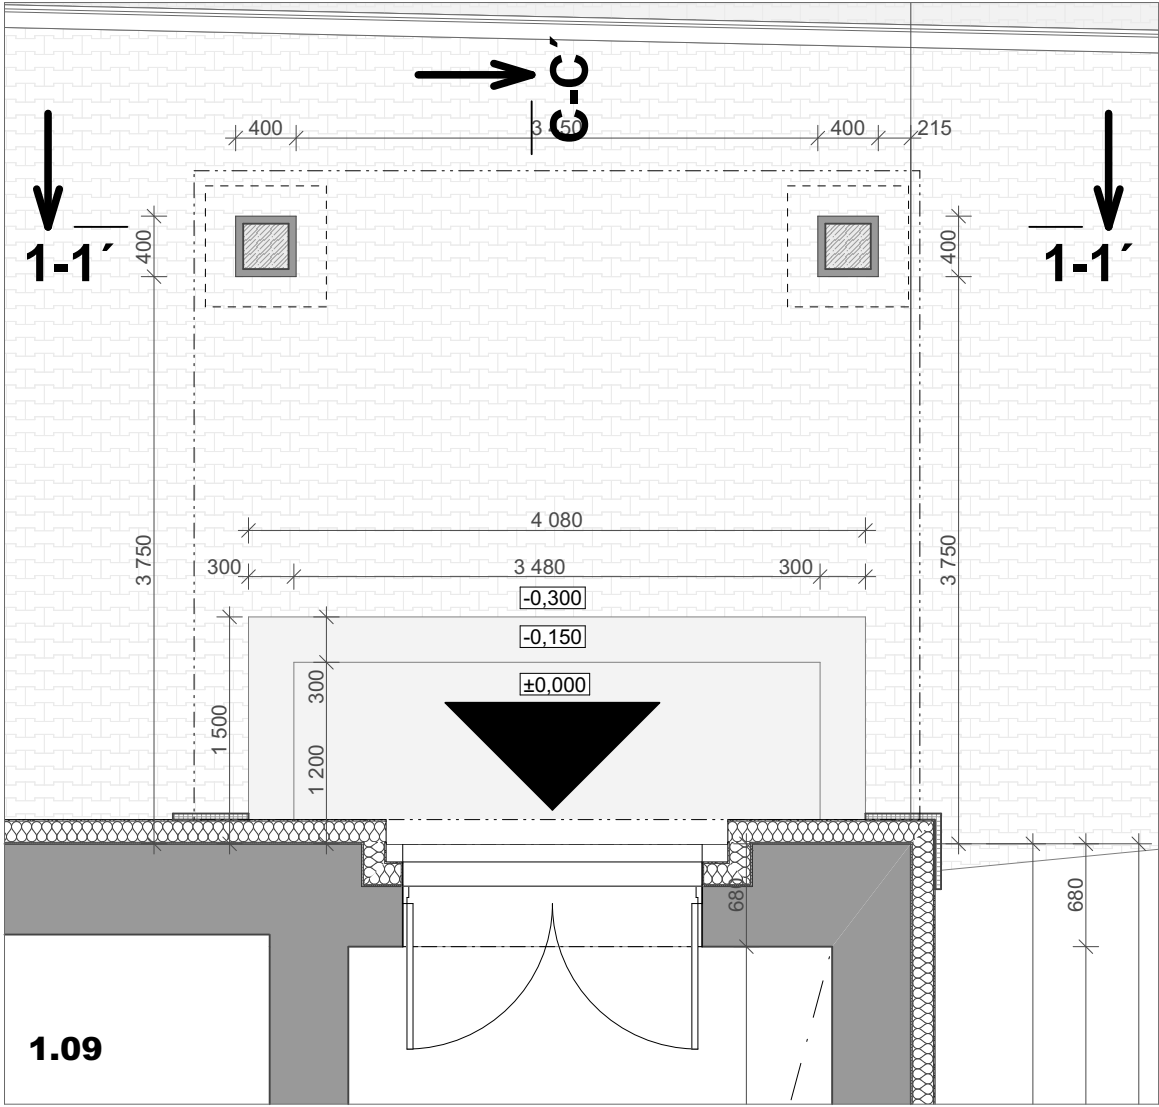


ZÁKLADY

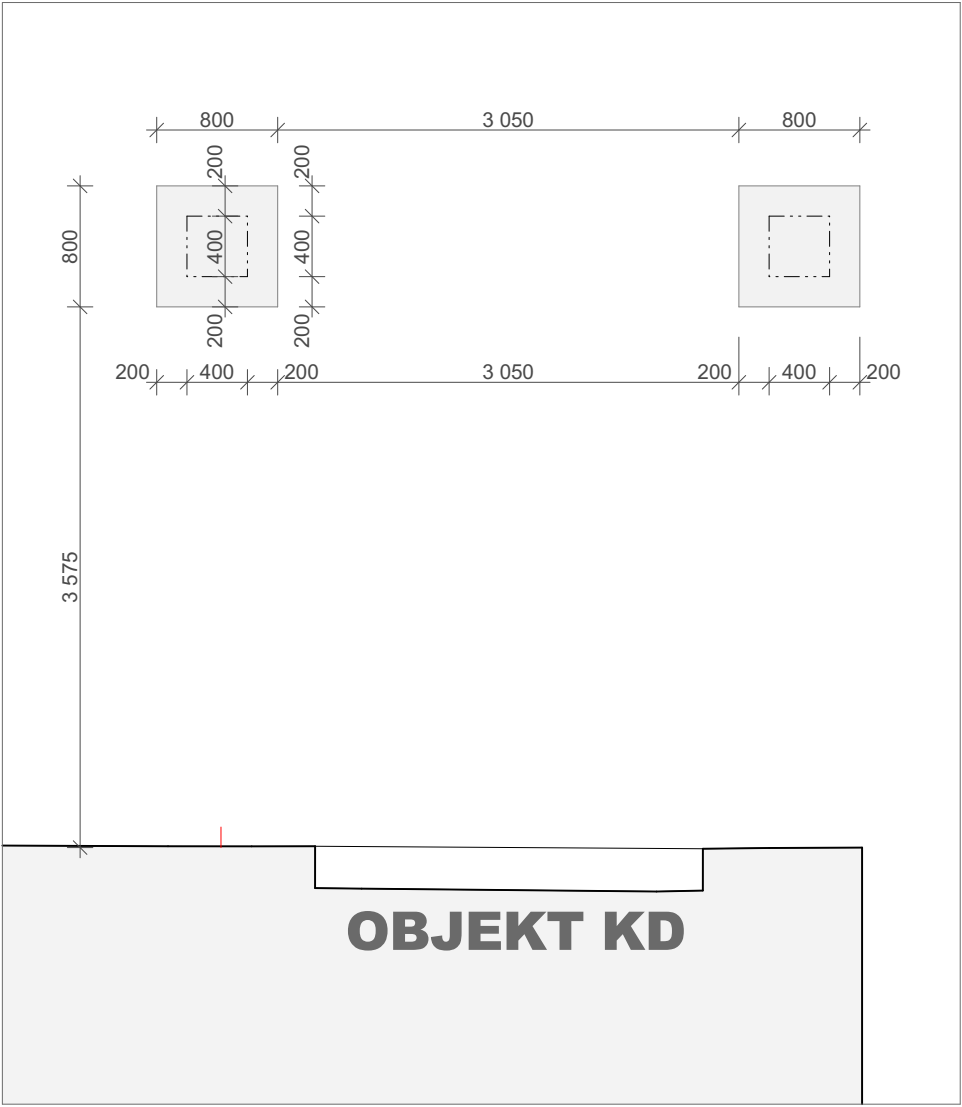

KONSTRUKCE STŘECHY

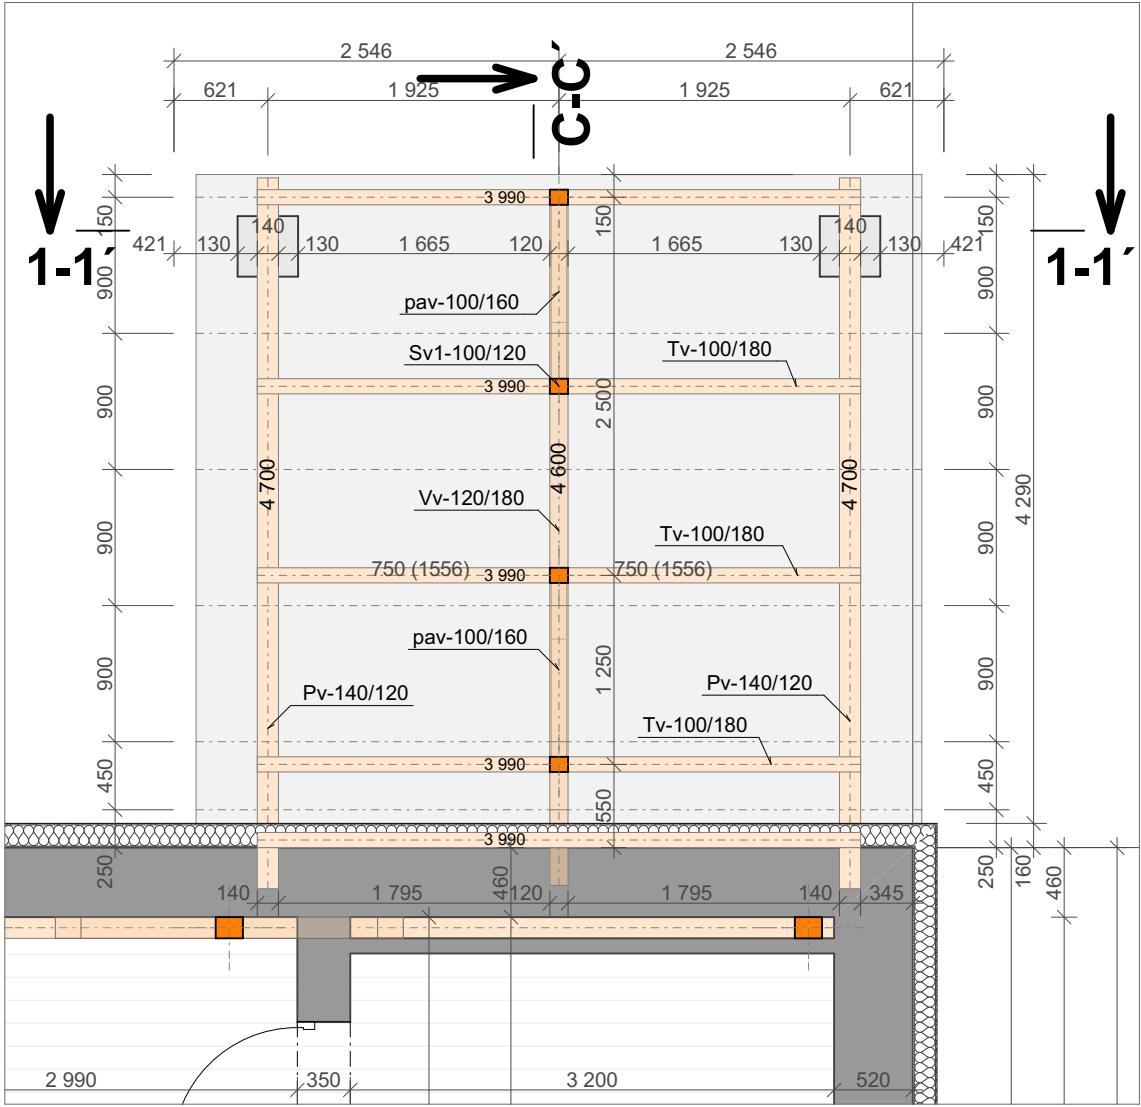


ŘEZ 1-1'

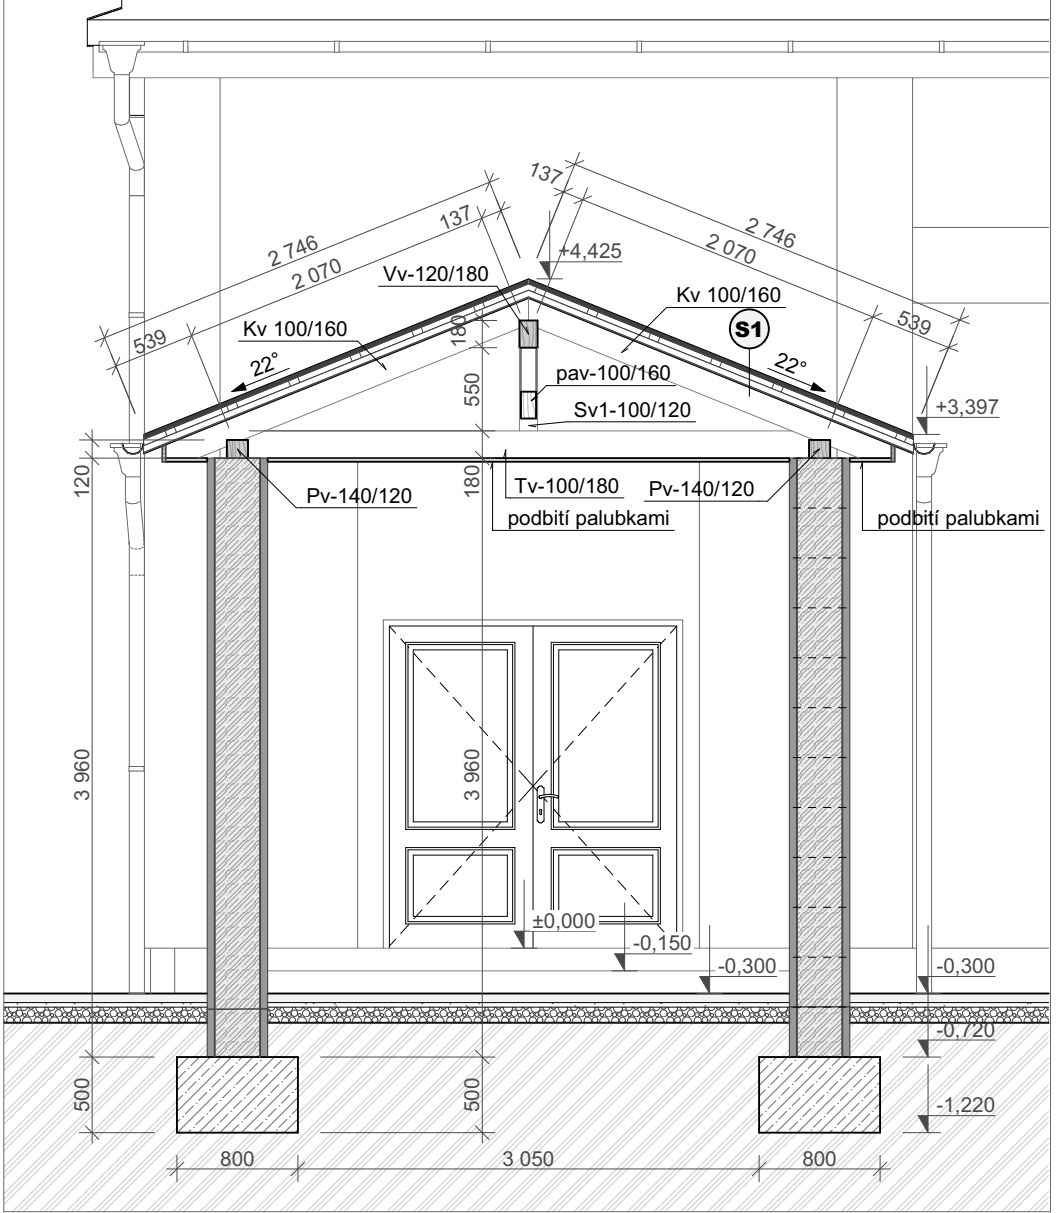

Skladba střechy S1 (hlavní střecha KD a zastřešení vstupu)
Maloformátová plechová střešní krytina s imitací tašky
Latě 40/60
Kontralatě 40/60 (větraná mezera)
Pojistná hydroizolace DHV
Stávající plnoplošný záklop - bednění tl. 24 mm
Krokve 100/160
podbití palubkami (hlavní vstup)

DŘEVĚNÉ PRVKY ZASTŘEŠENÍ HLAVNÍHO VSTUPU							
Celé ID prvku	Počet	Šířka profilu	Výška profilu	Délka prvku krovu	Zaokrouhlená délka prvku krovu	Plocha	Čistý objem
Kv 100/160	12	100	160	2 621	2 650	2,88	0,48
pav-100/160	2	100	160	1 274	1 300	0,22	0,04
Pv-140/120	2	140	120	4 700	4 700	1,32	0,16
Sv1-100/120	4	100	120	550	550	0,04	0,04
Tv-100/180	5	100	180	3 990	4 000	2,00	0,35
Vv-120/180	1	120	180	4 600	4 600	0,55	0,10
				70 150 mm	70 600 mm	7,01 m²	1,17 m³

<div></div> <div>Projekční a inženýrská činnost ve výstavbě</div>		<div>adresa: Nádražní 1309/11, 571 01 Moravská Třebová</div> <div>gsm: +420 734 651 212</div> <div>e-mail: singraf@singraf.cz</div> <div>web: www.singraf.cz</div>		<div></div>			
Vypracoval: Ing. Robert Kelnar		Ing. Pavel Charvát , ČKAIT 0600150 IP00					
Projekt:		REVITALIZACE KULTURNÍHO CENTRA V KUNČINĚ				Razítko, podpis:	
Poloha:		Kraj Pardubický, k.ú. Kunčina [677141], p.č. st.328, 2573/8, 582/1				Datum: VII/2021	
Stavebník:		Obec Kunčina, Kunčina č. p. 204, 56924 Kunčina, IČ: 00276880				Stupeň: DPS	
Objekt:		SO 01 - KULTURNÍ CENTRUM				Měřítko: 1:50	
Část:		D.1.1.3 NOVÝ STAV				Č. zakázky: 2021/10	
Výkres:		D.1.1.3.4 HLAVNÍ VSTUP				Č. výkresu: D.1.1.3.4	
						Paré:	