


PŮDORYS 1PP - STÁVAJÍCÍ STAV
MĚŘÍTKO 1:100

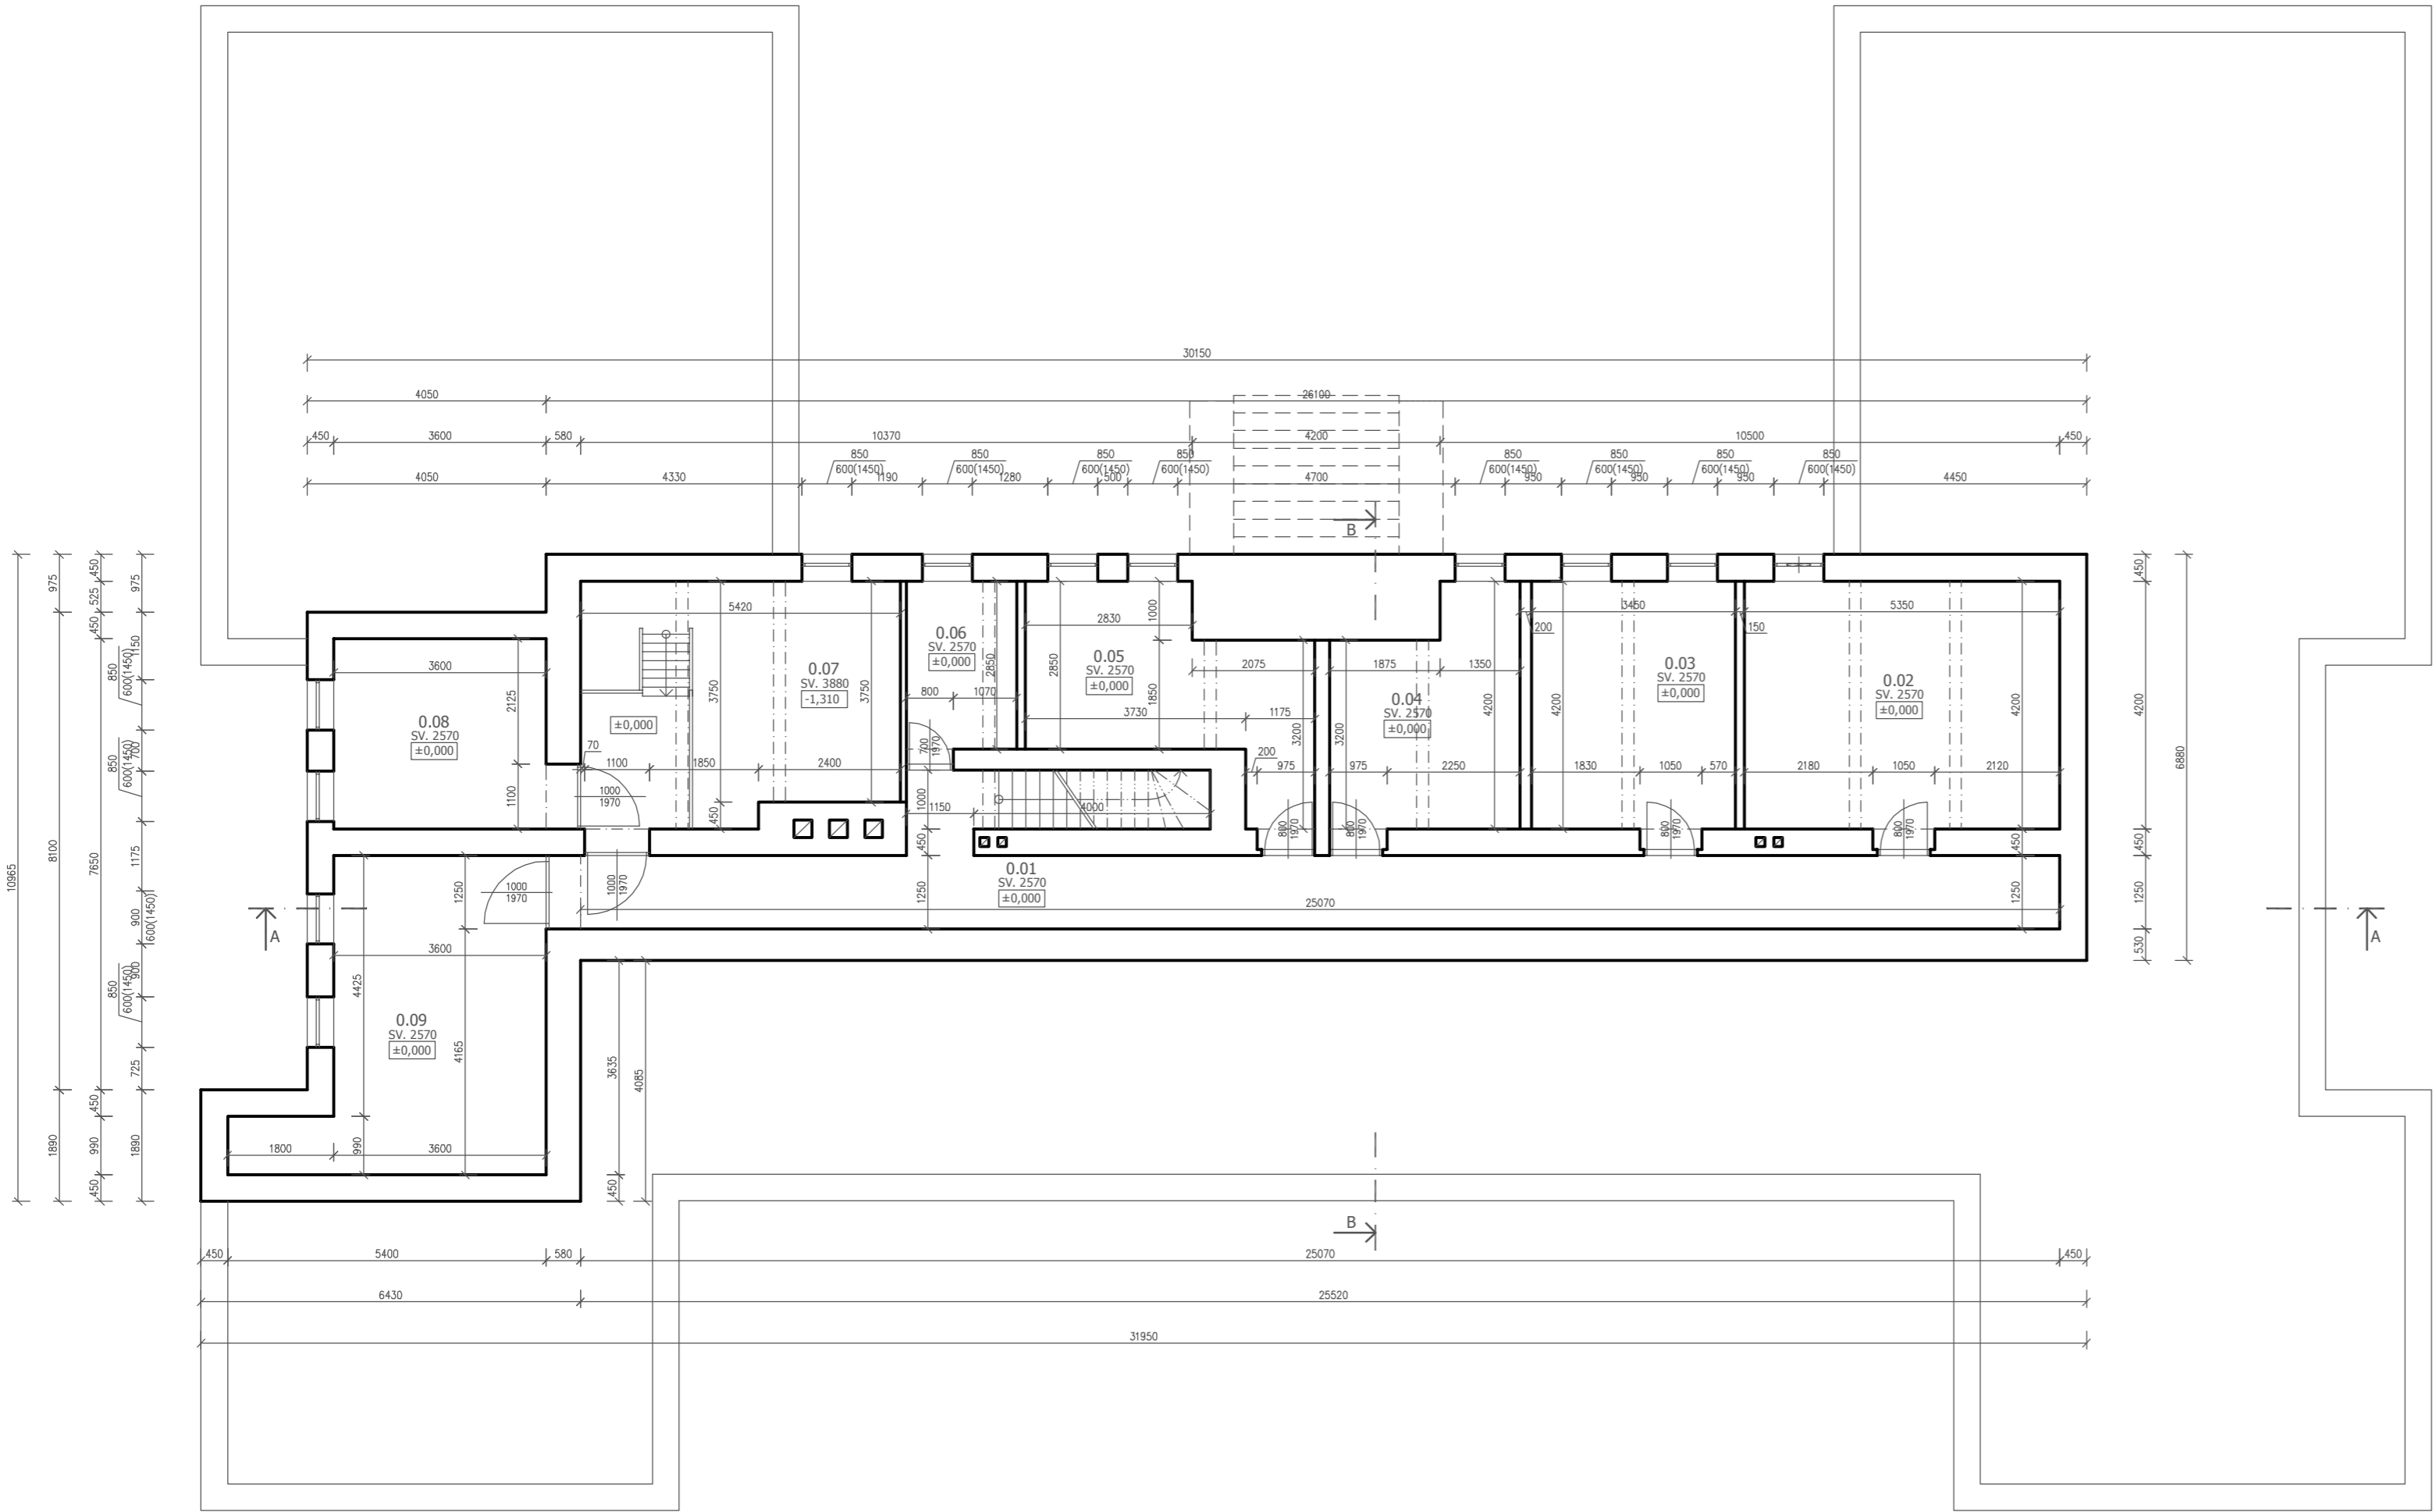


LEGENDA MÍSTNOSTÍ

Č.M.	NÁZEV MÍSTNOSTI	PLOCHA m²	POVRCHOVÉ ÚPRAVY		
			PODLAHA	STĚNY	STROP
0.01	CHODBA	32,00	BETONOVÁ MAZANINA	OMÍTKA / MALBA	OMÍTKA / MALBA
0.02	SUŠÁRNA	22,47	BETONOVÁ MAZANINA	OMÍTKA / MALBA	OMÍTKA / MALBA
0.03	SKLAD	14,49	BETONOVÁ MAZANINA	OMÍTKA / MALBA	OMÍTKA / MALBA
0.04	SPORTOVNÍ SKLAD	11,67	BETONOVÁ MAZANINA	OMÍTKA / MALBA	OMÍTKA / MALBA
0.05	SKLAD PÍSEMNOSTÍ	13,49	BETONOVÁ MAZANINA	OMÍTKA / MALBA	OMÍTKA / MALBA
0.06	SKLAD ODPADU	5,33	BETONOVÁ MAZANINA	OMÍTKA / MALBA	OMÍTKA / MALBA
0.07	KOTELNA	21,68	BETONOVÁ MAZANINA	OMÍTKA / MALBA	OMÍTKA / MALBA
0.08	ÚDRŽBA	11,61	BETONOVÁ MAZANINA	OMÍTKA / MALBA	OMÍTKA / MALBA
0.09	POSILOVNA	21,28	BETONOVÁ MAZANINA	OMÍTKA / MALBA	OMÍTKA / MALBA

LEGENDA MATERIÁLU

- STÁVAJÍCÍ KONSTRUKCE
- CIHLA PLNÁ PÁLENÁ

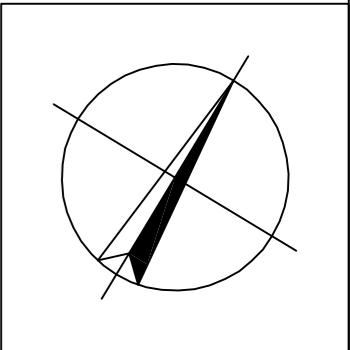

Zodpovědný projektant:		Ing. Karel Chadima	Otisk razítka:	<div><div>SPZ DESIGN</div><div>SPZ DESIGN, s.r.o. Moravská 359/13 779 00 Olomouc - Holice IČ: 278 31 132 telefon: 585 150 411 e-mail: spz.design@seznam.cz web: www.spzdesign.cz</div></div>	
Vypracoval:		Ing. Petr Zavadil			
Kreslil:		Eva Petrošová			
Kraj:	Olomoucký	Místo:	parc.č.st. 1072, k.ú. Uničov, Jirásková č.p. 772, 783 91 Uničov	Účel projektu:	DUR + DSP
Investor:				Datum:	09/2018
ZŠ speciální Jasněnka, o.p.s., Jiráskova 772, 783 91 Uničov				Číslo archivní(zakázky):	42/18
Název stavby:				Datum expedice/verze:	10. 10. 2018 / V1
Střešní dostavba a stavební úpravy objektu denního stacionáře Jasněnka, Uničov				Formát výkresu:	6 x A4
				Měřítko:	Paré číslo:
Obsah výkresu:				1:100	
				Číslo výkresu:	
PŮDORYS 1PP - STÁVAJÍCÍ STAV				D.1.1.2-01	