


PŮDORYS 1PP - NOVÝ STAV
MĚŘÍTKO 1:100

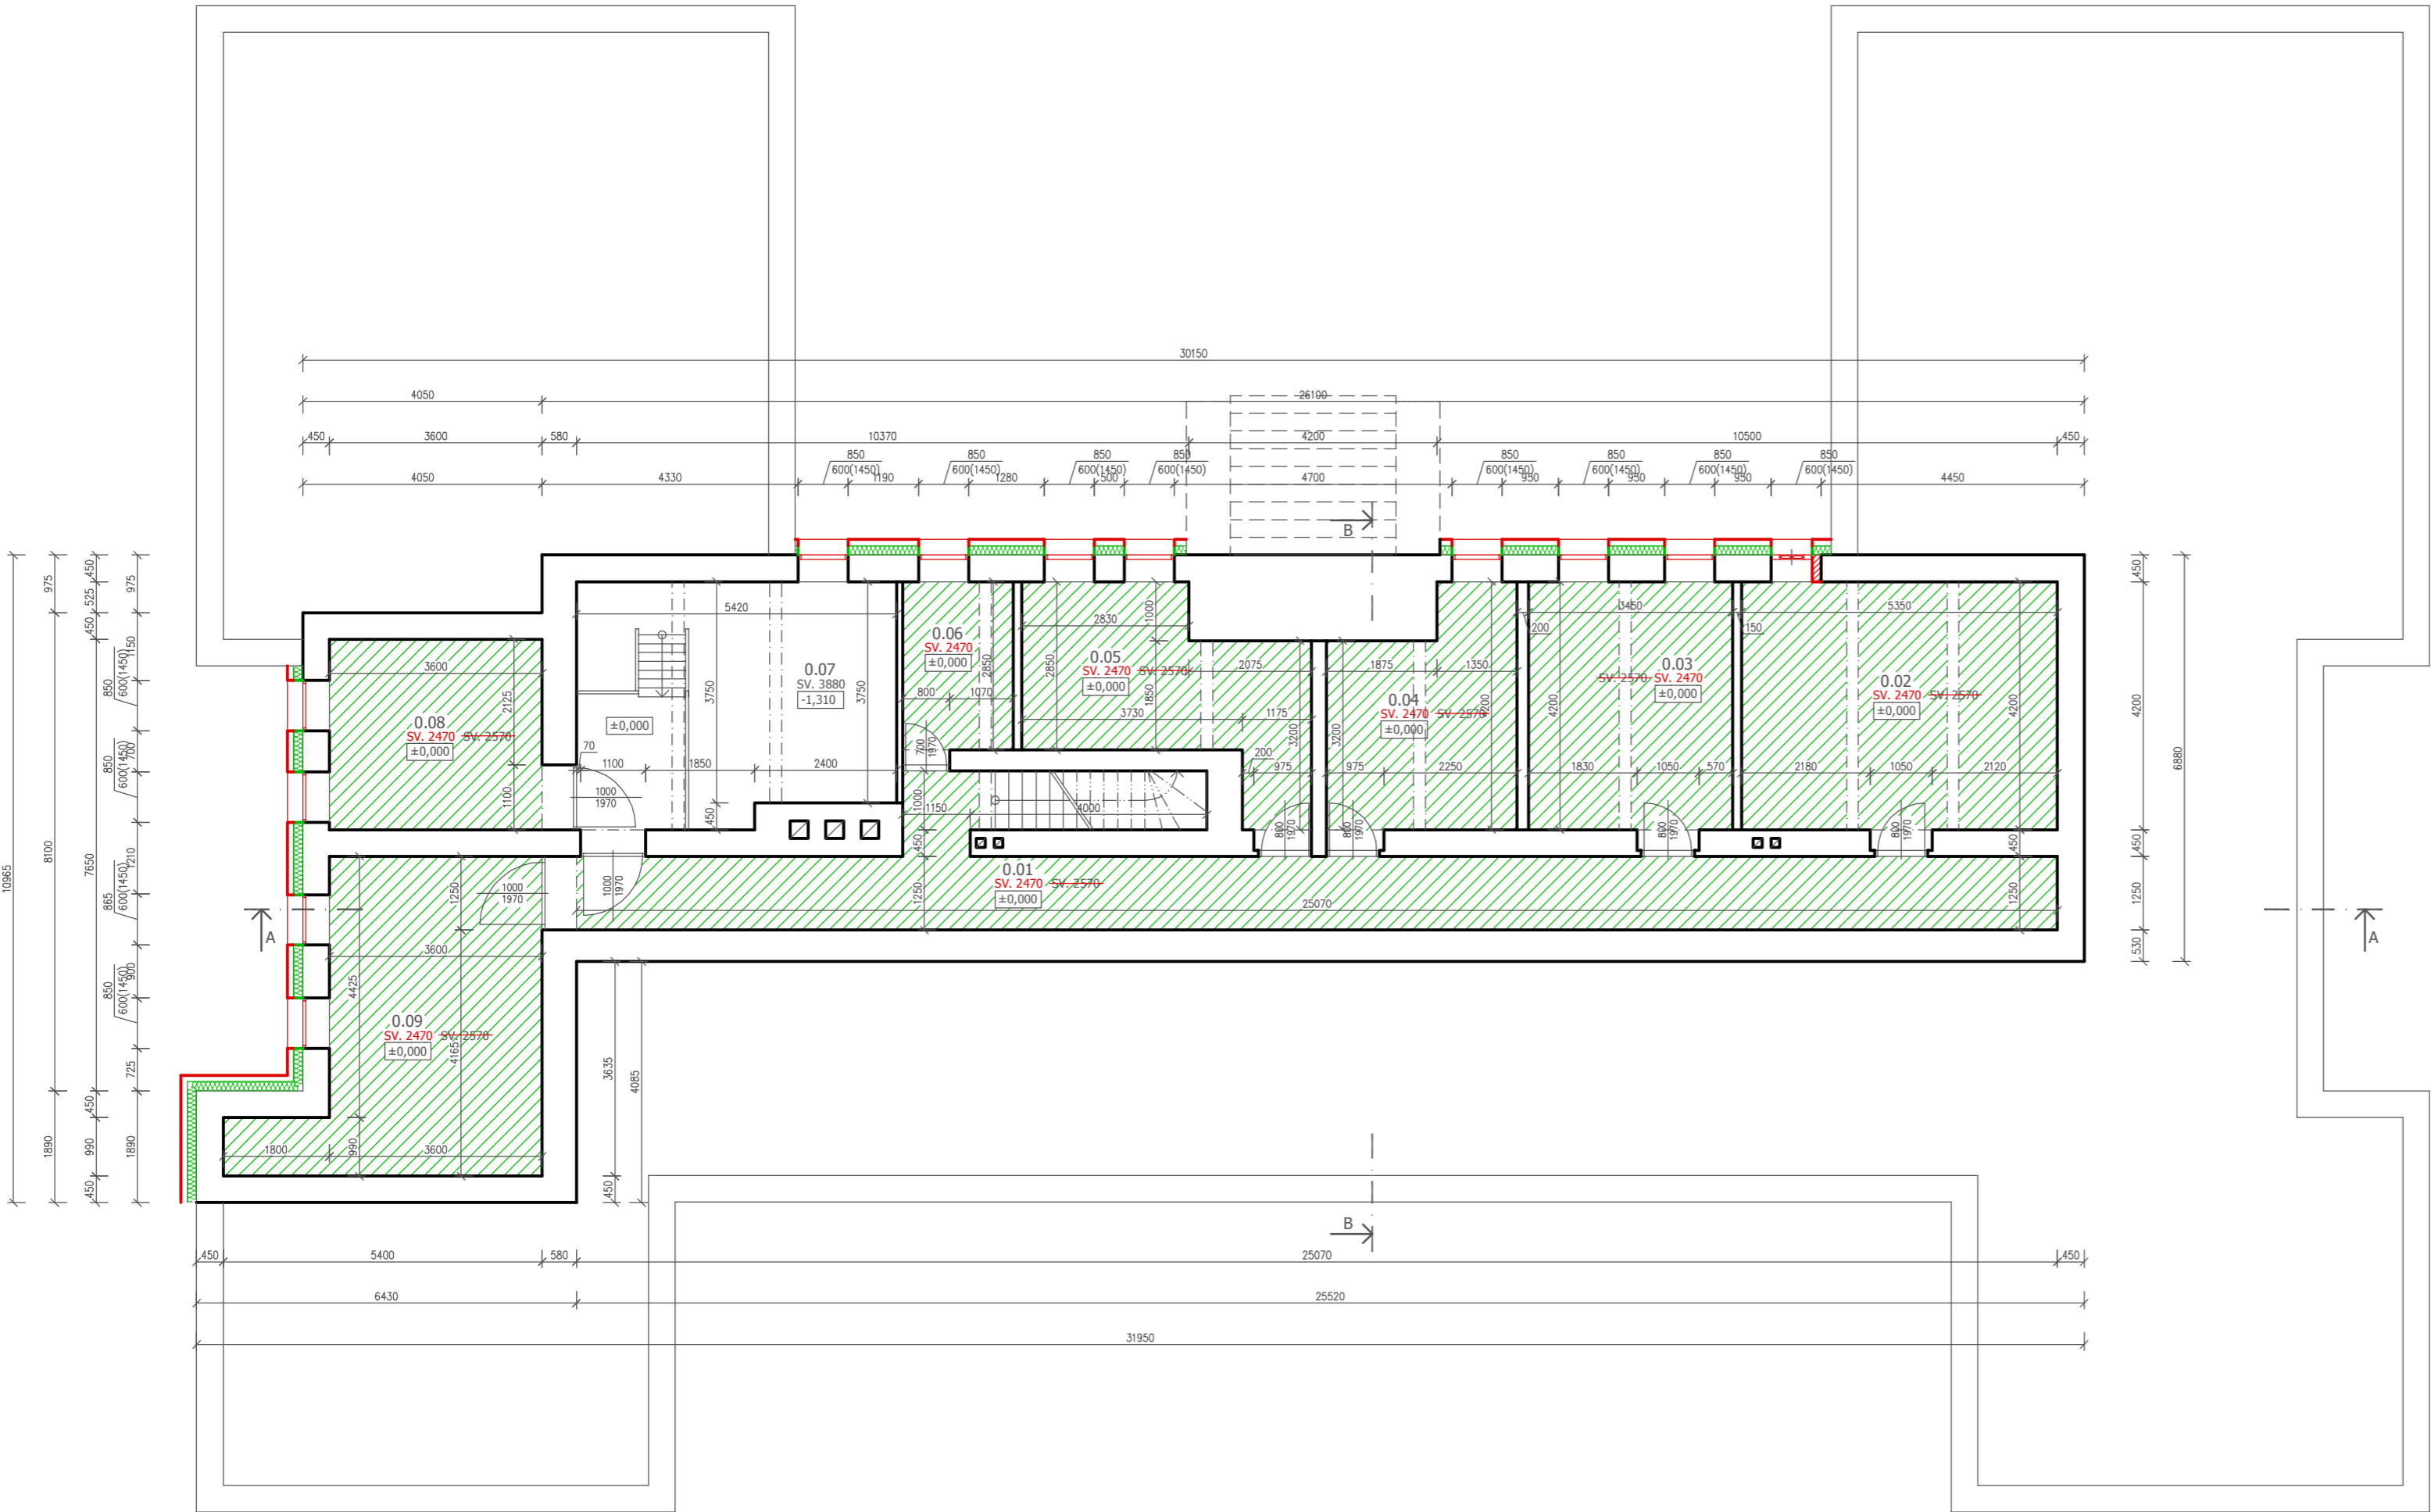


LEGENDA MÍSTNOSTÍ

Č.M.	NÁZEV MÍSTNOSTI	PLOCHA m²	POVRCHOVÉ ÚPRAVY		
			PODLAHA	STĚNY	STROP
0.01	CHODBA	32,00	BETONOVÁ MAZANINA	OMÍTKA / MALBA	OMÍTKA / MALBA
0.02	SUŠÁRNA	22,47	BETONOVÁ MAZANINA	OMÍTKA / MALBA	OMÍTKA / MALBA
0.03	SKLAD	14,49	BETONOVÁ MAZANINA	OMÍTKA / MALBA	OMÍTKA / MALBA
0.04	SPORTOVNÍ SKLAD	11,67	BETONOVÁ MAZANINA	OMÍTKA / MALBA	OMÍTKA / MALBA
0.05	SKLAD PÍSEMNOSTÍ	13,49	BETONOVÁ MAZANINA	OMÍTKA / MALBA	OMÍTKA / MALBA
0.06	SKLAD ODPADU	5,33	BETONOVÁ MAZANINA	OMÍTKA / MALBA	OMÍTKA / MALBA
0.07	KOTELNA	21,68	BETONOVÁ MAZANINA	OMÍTKA / MALBA	OMÍTKA / MALBA
0.08	ÚDRŽBA	11,61	BETONOVÁ MAZANINA	OMÍTKA / MALBA	OMÍTKA / MALBA
0.09	POSILOVNA	21,28	BETONOVÁ MAZANINA	OMÍTKA / MALBA	OMÍTKA / MALBA

LEGENDA MATERIÁLU

- STÁVAJÍCÍ KONSTRUKCE
- CIHLA PLNÁ PÁLENÁ
- DOZDÍVKY
- CIHLA PLNÁ PÁLENÁ
- MINERÁLNÍ VATA
- ZATEPLENÍ STROPU
- MINERÁLNÍ VATA TL. 100mm

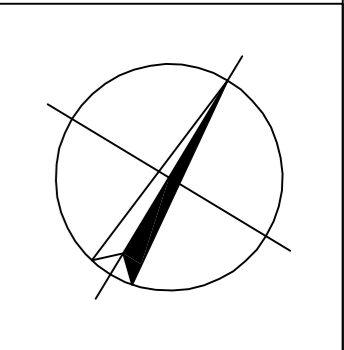

Zodpovědný projektant:		Ing. Karel Chadima	Otisk razítka:	<div><div>SPZ DESIGN</div><div>SPZ DESIGN, s.r.o. Moravská 359/13 779 00 Olomouc - Holice IČ: 278 31 132 telefon: 585 150 411 e-mail: spz.design@seznam.cz web: www.spzdesign.cz</div></div>
Vypracoval:		Ing. Petr Zavadil		
Kreslil:		Eva Petrošová		
Kraj	Olomoucký	Místo:	parc.č.st. 1072, k.ú. Uničov, Jirásková č.p. 772, 783 91 Uničov	
Investor:		ZŠ speciální Jasněnka, o.p.s., Jiráskova 772, 783 91 Uničov		
Název stavby:		Střešní dostavba a stavební úpravy objektu denního stacionáře Jasněnka, Uničov		
Obsah výkresu:		PŮDORYS 1PP - NOVÝ STAV		
			Účel projektu:	DUR + DSP
			Datum:	09/2018
			Číslo archivní(zakázky):	42/18
			Datum expedice/verze:	10. 10. 2018 / V1
			Formát výkresu:	6 x A4
			Měřítko:	Paré číslo:
			1:100	
			Číslo výkresu:	
			D.1.1.2-13	