


PŮDORYS 2NP - BOURACÍ PRÁCE
MĚŘÍTKO 1:100

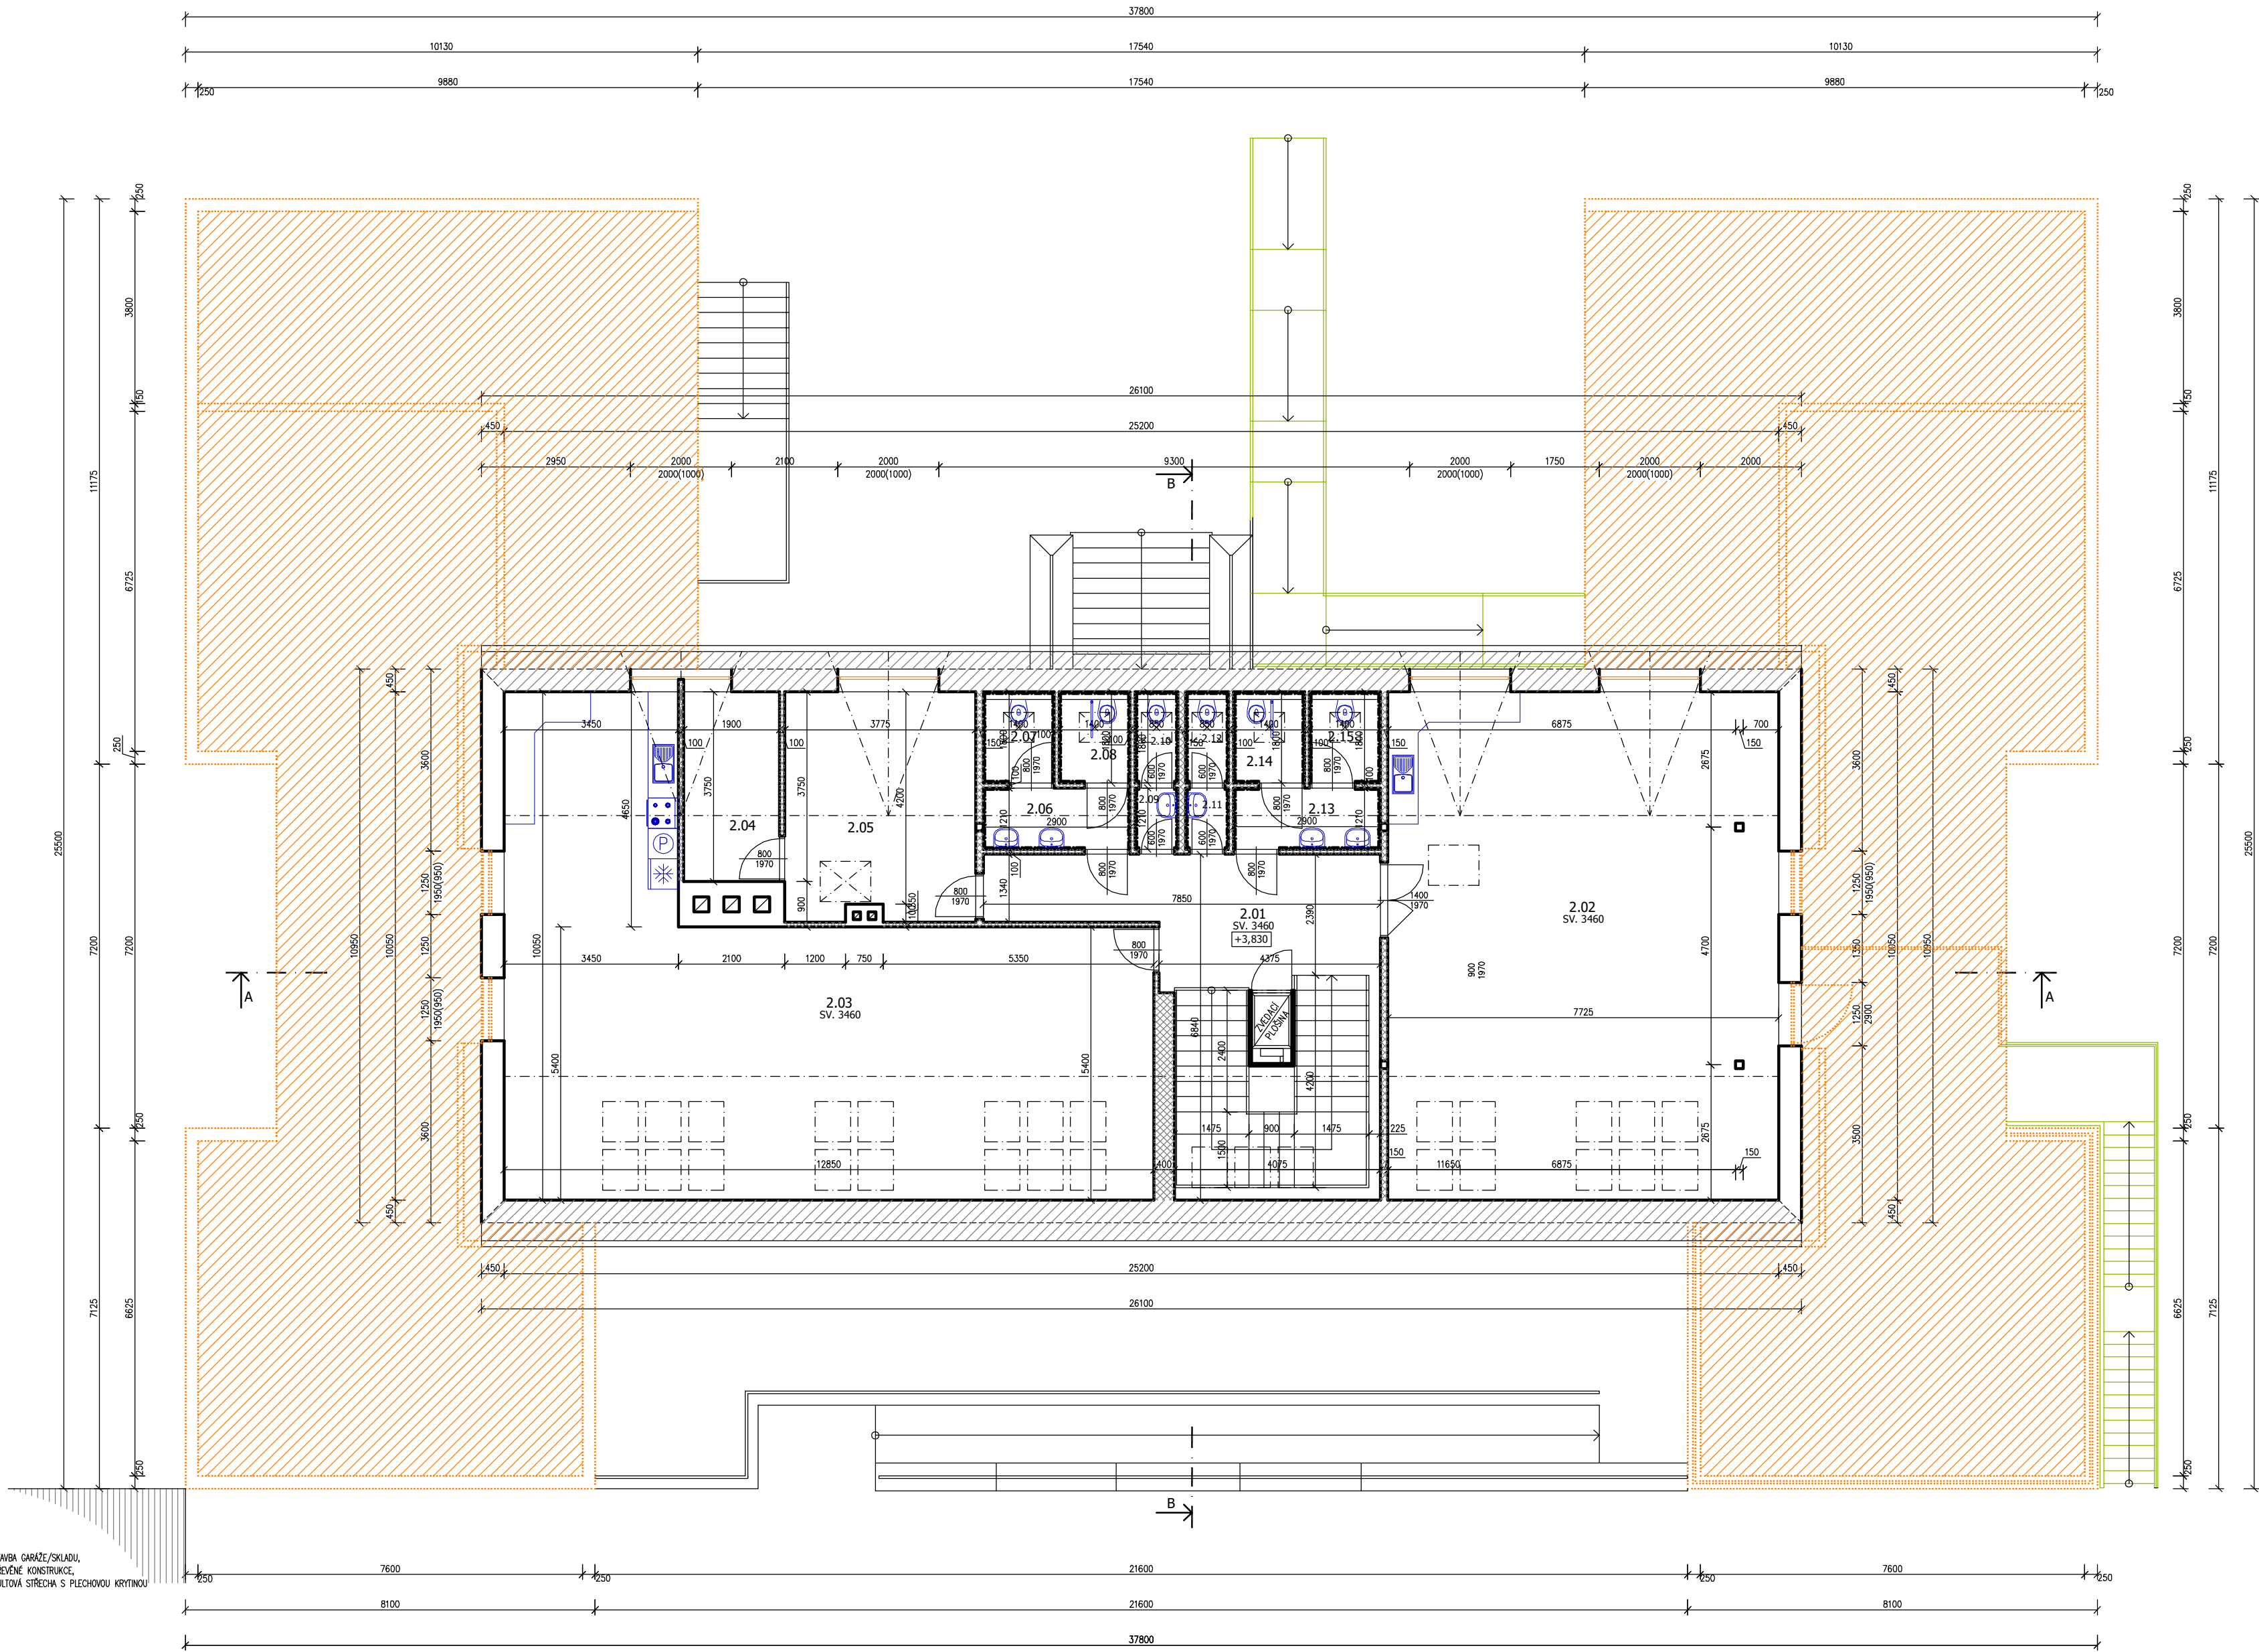


LEGENDA MÍSTNOSTÍ

Č.M.	NÁZEV MÍSTNOSTI	PLOCHA m²	POVRCHOVÉ ÚPRAVY		
			PODLAHA	STĚNY	STROP
2.01	CHODBA SE SCHODIŠTĚM	32,93	PVC	OMÍTKA / MALBA	OMÍTKA / MALBA
2.02	DENNÍ MÍSTNOST	77,64	PVC	OMÍTKA / MALBA	OMÍTKA / MALBA
2.03	CVIČNÝ BYT	86,78	PVC	OMÍTKA / MALBA	OMÍTKA / MALBA
2.04	SKLAD	7,13	PVC	OMÍTKA / MALBA	OMÍTKA / MALBA
2.05	KERAMICKÁ DÍLA	16,91	PVC	OMÍTKA / MALBA	OMÍTKA / MALBA
2.06	PŘEDSÍŇ WC CHLAPCI	3,51	KERAMICKÁ DLAŽBA	KERAMICKÝ OBKLAD / MALBA	OMÍTKA / MALBA
2.07	WC CHLAPCI	2,52	KERAMICKÁ DLAŽBA	KERAMICKÝ OBKLAD / MALBA	OMÍTKA / MALBA
2.08	WC CHLAPCI	2,52	KERAMICKÁ DLAŽBA	KERAMICKÝ OBKLAD / MALBA	OMÍTKA / MALBA
2.09	PŘEDSÍŇ WC CHLAPCI	1,03	KERAMICKÁ DLAŽBA	KERAMICKÝ OBKLAD / MALBA	OMÍTKA / MALBA
2.10	WC CHLAPCI	1,53	KERAMICKÁ DLAŽBA	KERAMICKÝ OBKLAD / MALBA	OMÍTKA / MALBA
2.11	PŘEDSÍŇ WC DÍVKY	1,03	KERAMICKÁ DLAŽBA	KERAMICKÝ OBKLAD / MALBA	OMÍTKA / MALBA
2.12	WC DÍVKY	1,53	KERAMICKÁ DLAŽBA	KERAMICKÝ OBKLAD / MALBA	OMÍTKA / MALBA
2.13	PŘEDSÍŇ WC DÍVKY	3,51	KERAMICKÁ DLAŽBA	KERAMICKÝ OBKLAD / MALBA	OMÍTKA / MALBA
2.14	WC DÍVKY	2,52	KERAMICKÁ DLAŽBA	KERAMICKÝ OBKLAD / MALBA	OMÍTKA / MALBA
2.15	WC DÍVKY	2,52	KERAMICKÁ DLAŽBA	KERAMICKÝ OBKLAD / MALBA	OMÍTKA / MALBA

LEGENDA MATERIÁLŮ

- STÁVAJÍCÍ KONSTRUKCE
- CHILA PLNÁ PALÉNÁ
- SÁDKOKARTONOVÉ PŘÍČKY
- STŘEŠNÍ ROVINA
- BOURACÍ PRÁCE

POZNÁMKA:
RAMPA BUDE DEMONTOVÁNA A PO STAVEBNÍCH OPRAVÁCH SE OPĚT NAMONTOVÁNA.
EVAKUAČNÍ SCHODIŠTĚ BUDE DEMONTOVÁNO A UPRAVENO DLE POTŘEB BUDE OPĚT NAMONTOVÁNO.

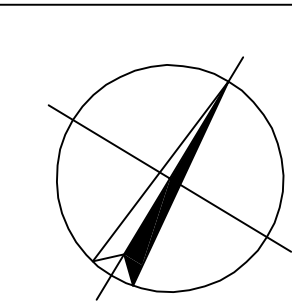

Autorizace projektu:		Ing. Petr Zavadil	Otsik razítka:	<div>SPZ DESIGN, s.r.o. Moravská 359/13 779 00 Olomouc - Holice IČ: 278 31 132 telefon: 585 150 411 e-mail: spz.design@seznam.cz web: www.spzdesign.cz</div>		
Vedoucí/kontrola projektu:		Ing. Petr Zavadil				
Vypracoval:		Ing. Petr Zavadil				
		Ing. Pavel Passinger				
Kreslil:		Ing. Pavel Passinger				
				Účel projektu:	DVZ (DPS)	
Kraj:	Olomoucký	Místo:	parc.č.st. 1072, k.ú. Uničov, Jirásková č.p. 772, 783 91 Uničov		Datum:	03/2021
Investor:			Jasněnka „z.s., Jiráskova 772, 783 91 Uničov, IČO: 637 29 521		Číslo archivní(zakázky):	7/21
Název stavby:			Střešní dostavba a stavební úpravy objektu denního stacionáře Jasněnka, Uničov		Datum expedice/verze:	15.03.2021 / V1
					Formát výkresu:	8 x A4
					Měřítko:	Paré číslo:
					1:100	
Obloh výkresu:			PŮDORYS 2NP - BOURACÍ PRÁCE		Číslo výkresu:	D.1.1.2-11