


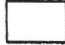

LEGENDA MÍSTNOSTI :

Čís.	ÚČEL MÍSTNOSTI	PLOCHA m ²	DRUH PODLAHY	ZN.	ÚPR. POVRCHU	SV. VÝŠKA
301	PŘEDSÍŇ	4,60	KERAMICKÁ DLAŽBA - stěvařicí		KERAMICKÝ OBKLAD V=2000 mm	.3700
302	PŘEDSÍŇ	10,50	LITÁ PODLAHA		KERAMICKÝ OBKLAD V=2150 mm	.3700
303	WC DIVKY	1,12	LITÁ PODLAHA		KERAMICKÝ OBKLAD V=2150 mm	.3700
304	WC DIVKY	1,12	LITÁ PODLAHA		KERAMICKÝ OBKLAD V=2150 mm	.3700
305	WC DIVKY	1,12	LITÁ PODLAHA		KERAMICKÝ OBKLAD V=2150 mm	.3700
306	WC DIVKY	1,12	LITÁ PODLAHA		KERAMICKÝ OBKLAD V=2150 mm	.3700
307	WC UČITELE - ŽENY	1,80	LITÁ PODLAHA		KERAMICKÝ OBKLAD V=2150 mm	.3700
308	ÚKLID	1,10	LITÁ PODLAHA		KERAMICKÝ OBKLAD V=2150 mm	.3700
309	HYGIENICKÁ KABINKA	2,40	LITÁ PODLAHA		KERAMICKÝ OBKLAD V=2150 mm	.3700

LEGENDA HMOT :

	KONSTRUKCE STÁVAJÍCÍ
	ZDVO PŘÍČEK Z YTONG TL. 75mm, LEPIDLO YTONG
	KONSTRUKCE BOURANÉ

AKCE :
STAVEBNÍ OPRAVA HYGIENICKÉHO
ZÁŘÍZENÍ GMK, BÍLOVEC


NAVRHL Ing. Eva RYMLOVÁ

OBSAH :
PŮDORYS III.NP - NOVÝ STAV

INVESTOR : GMK BÍLOVEC

ČÍS.VÝKRESU:
103

MĚŘITKO :
1:50

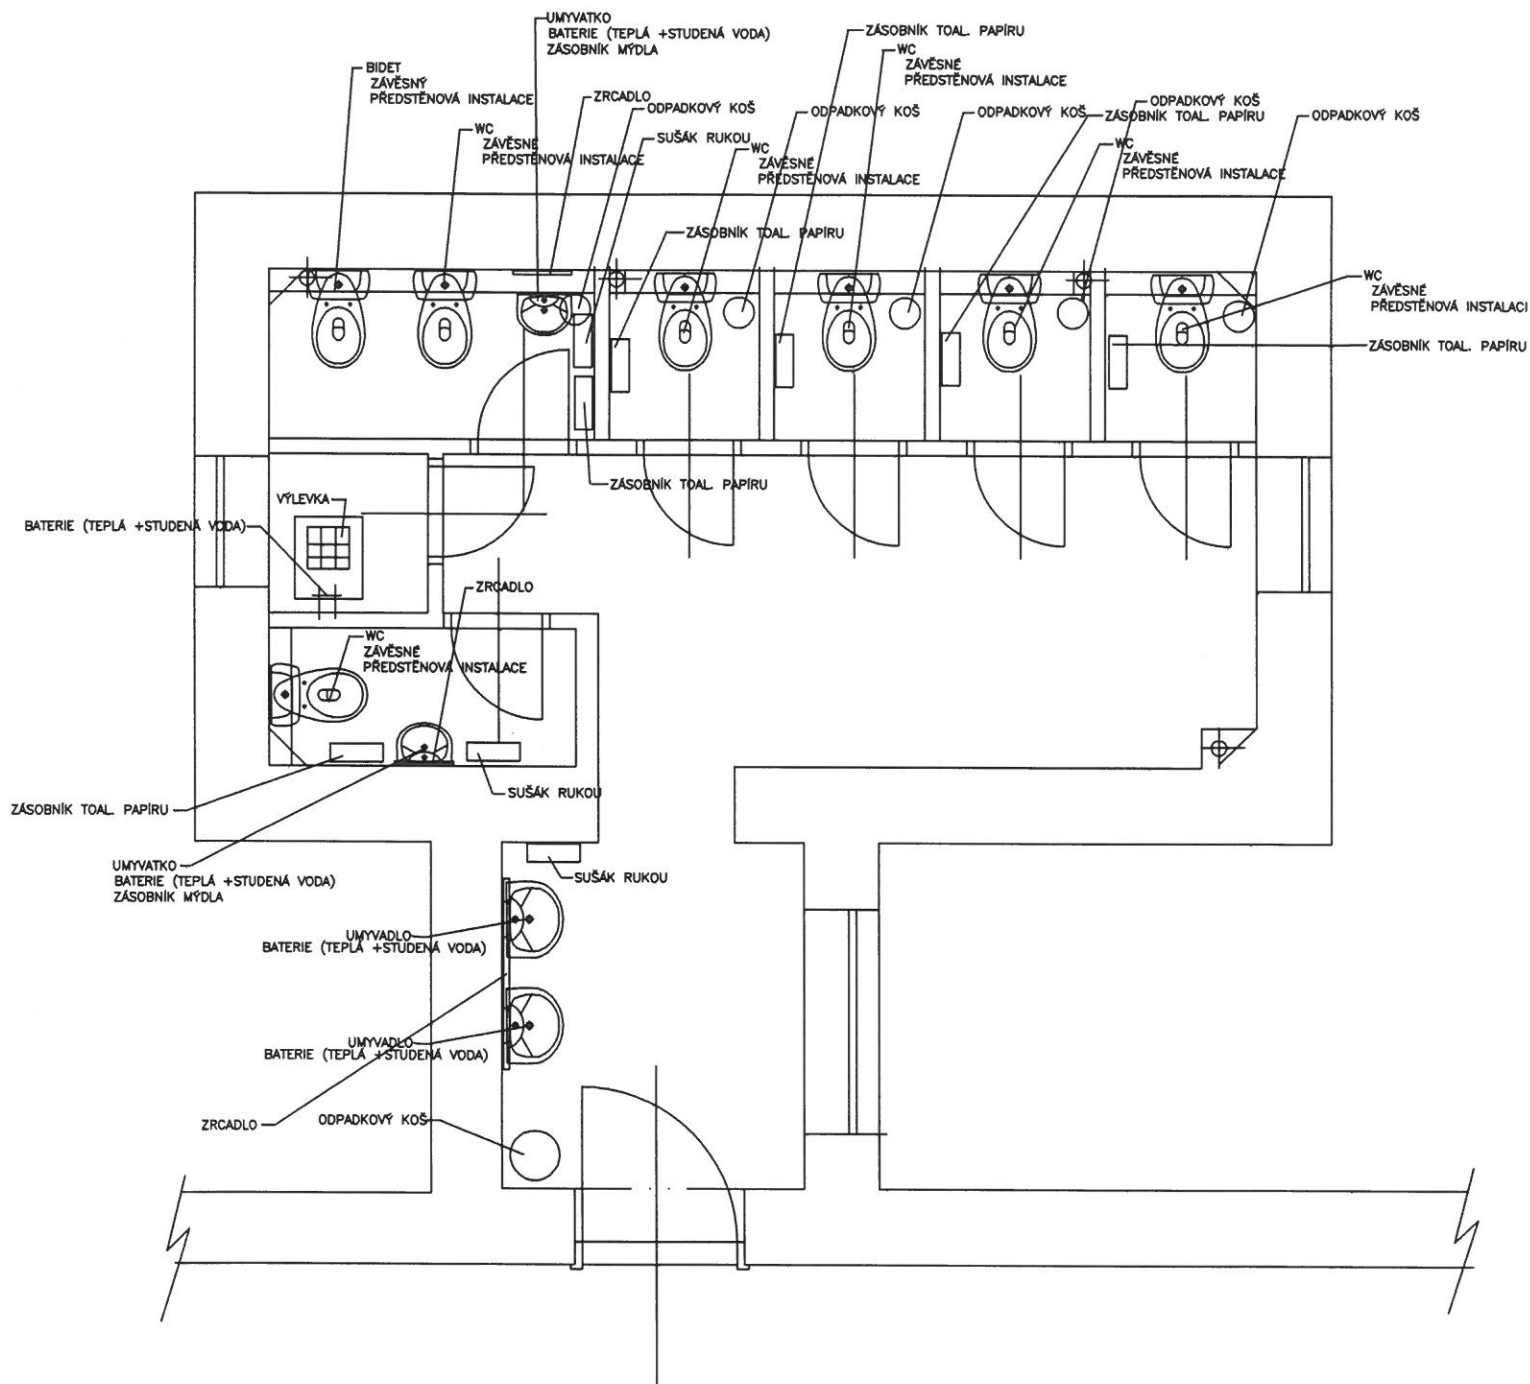

DVEŘE §.60 – PRAVÉ.....6 KS
 – LEVÉ1 KS

UKONČUJÍCÍ HLINÍKOVÁ LIŠTA (PLOCHÁ) NA ROZÍCH ŠPALET PŘÍČEK A PŘEDSTĚNOVÝCH INSTALACÍ A KOLEM ZÁRUBNĚ

1

AKCE : STAVEBNÍ OPRAVA HYGIENICKÉHO ZÁŘÍZENÍ GMK, BÍLOVEC	NAVRHL Ing. Eva RYMLOVÁ	
	INVESTOR : GMK BÍLOVEC	
OBSAH : PŮDORYS III.NP–NÁVRH VYBAVENÍ	ČÍS.VÝKRESU: 107	MĚŘÍTKO : 1:50