

| LEGENDA MÍSTNOSTÍ | | |
|-------------------|-----------------|-------------|
| Č. MÍSTN. | NÁZEV MÍSTNOSTI | PLOCHA (m2) |
| D201 | CHODBA | 53,2 |
| D202 | STUDOVNANA | 42,4 |
| D203 | ŠKOLNÍ KLUB | 45,1 |
| D204 | SKLAD CHEMIE | 16,1 |
| D205 | UČEBNA CHEMIE | 90,6 |
| D206 | KABINET | 19,8 |
| D207 | KABINET | 22,6 |



- LEGENDA MATERIÁLŮ - NOVÝ STAV
- P1

ZDIVO Z PLYNOSILKÁTOVÝCH TVÁRNIC, MWC
- ZS

ZATEPLOVACÍ SYSTÉM, POLYSTYREN PĚNOVÝ EPS 100F, tl. 120 mm
- oz S

OKNO PLASTOVÉ, U=1,1 W/Km2 (VIZ. VÝRUB VÝROBKŮ Z PLASTU)
- K X

KLEMPÍČKÉ VÝROBKÝ (VIZ. VÝRUB VÝROBKŮ KLEMPÍČSKÝCH)

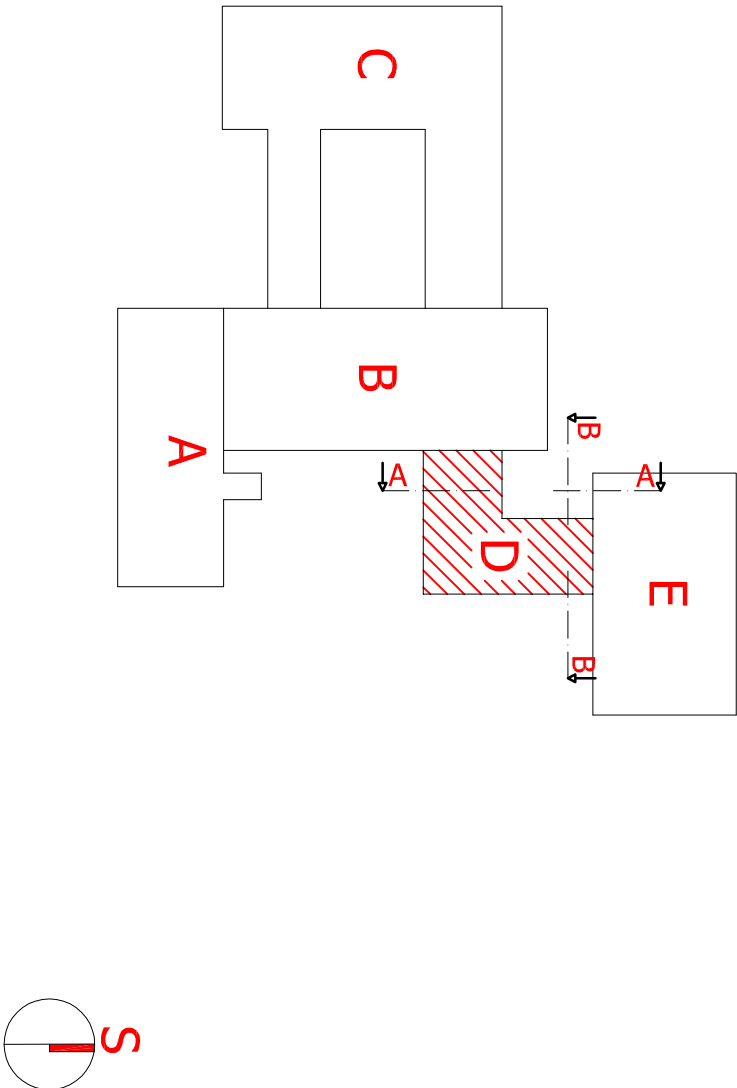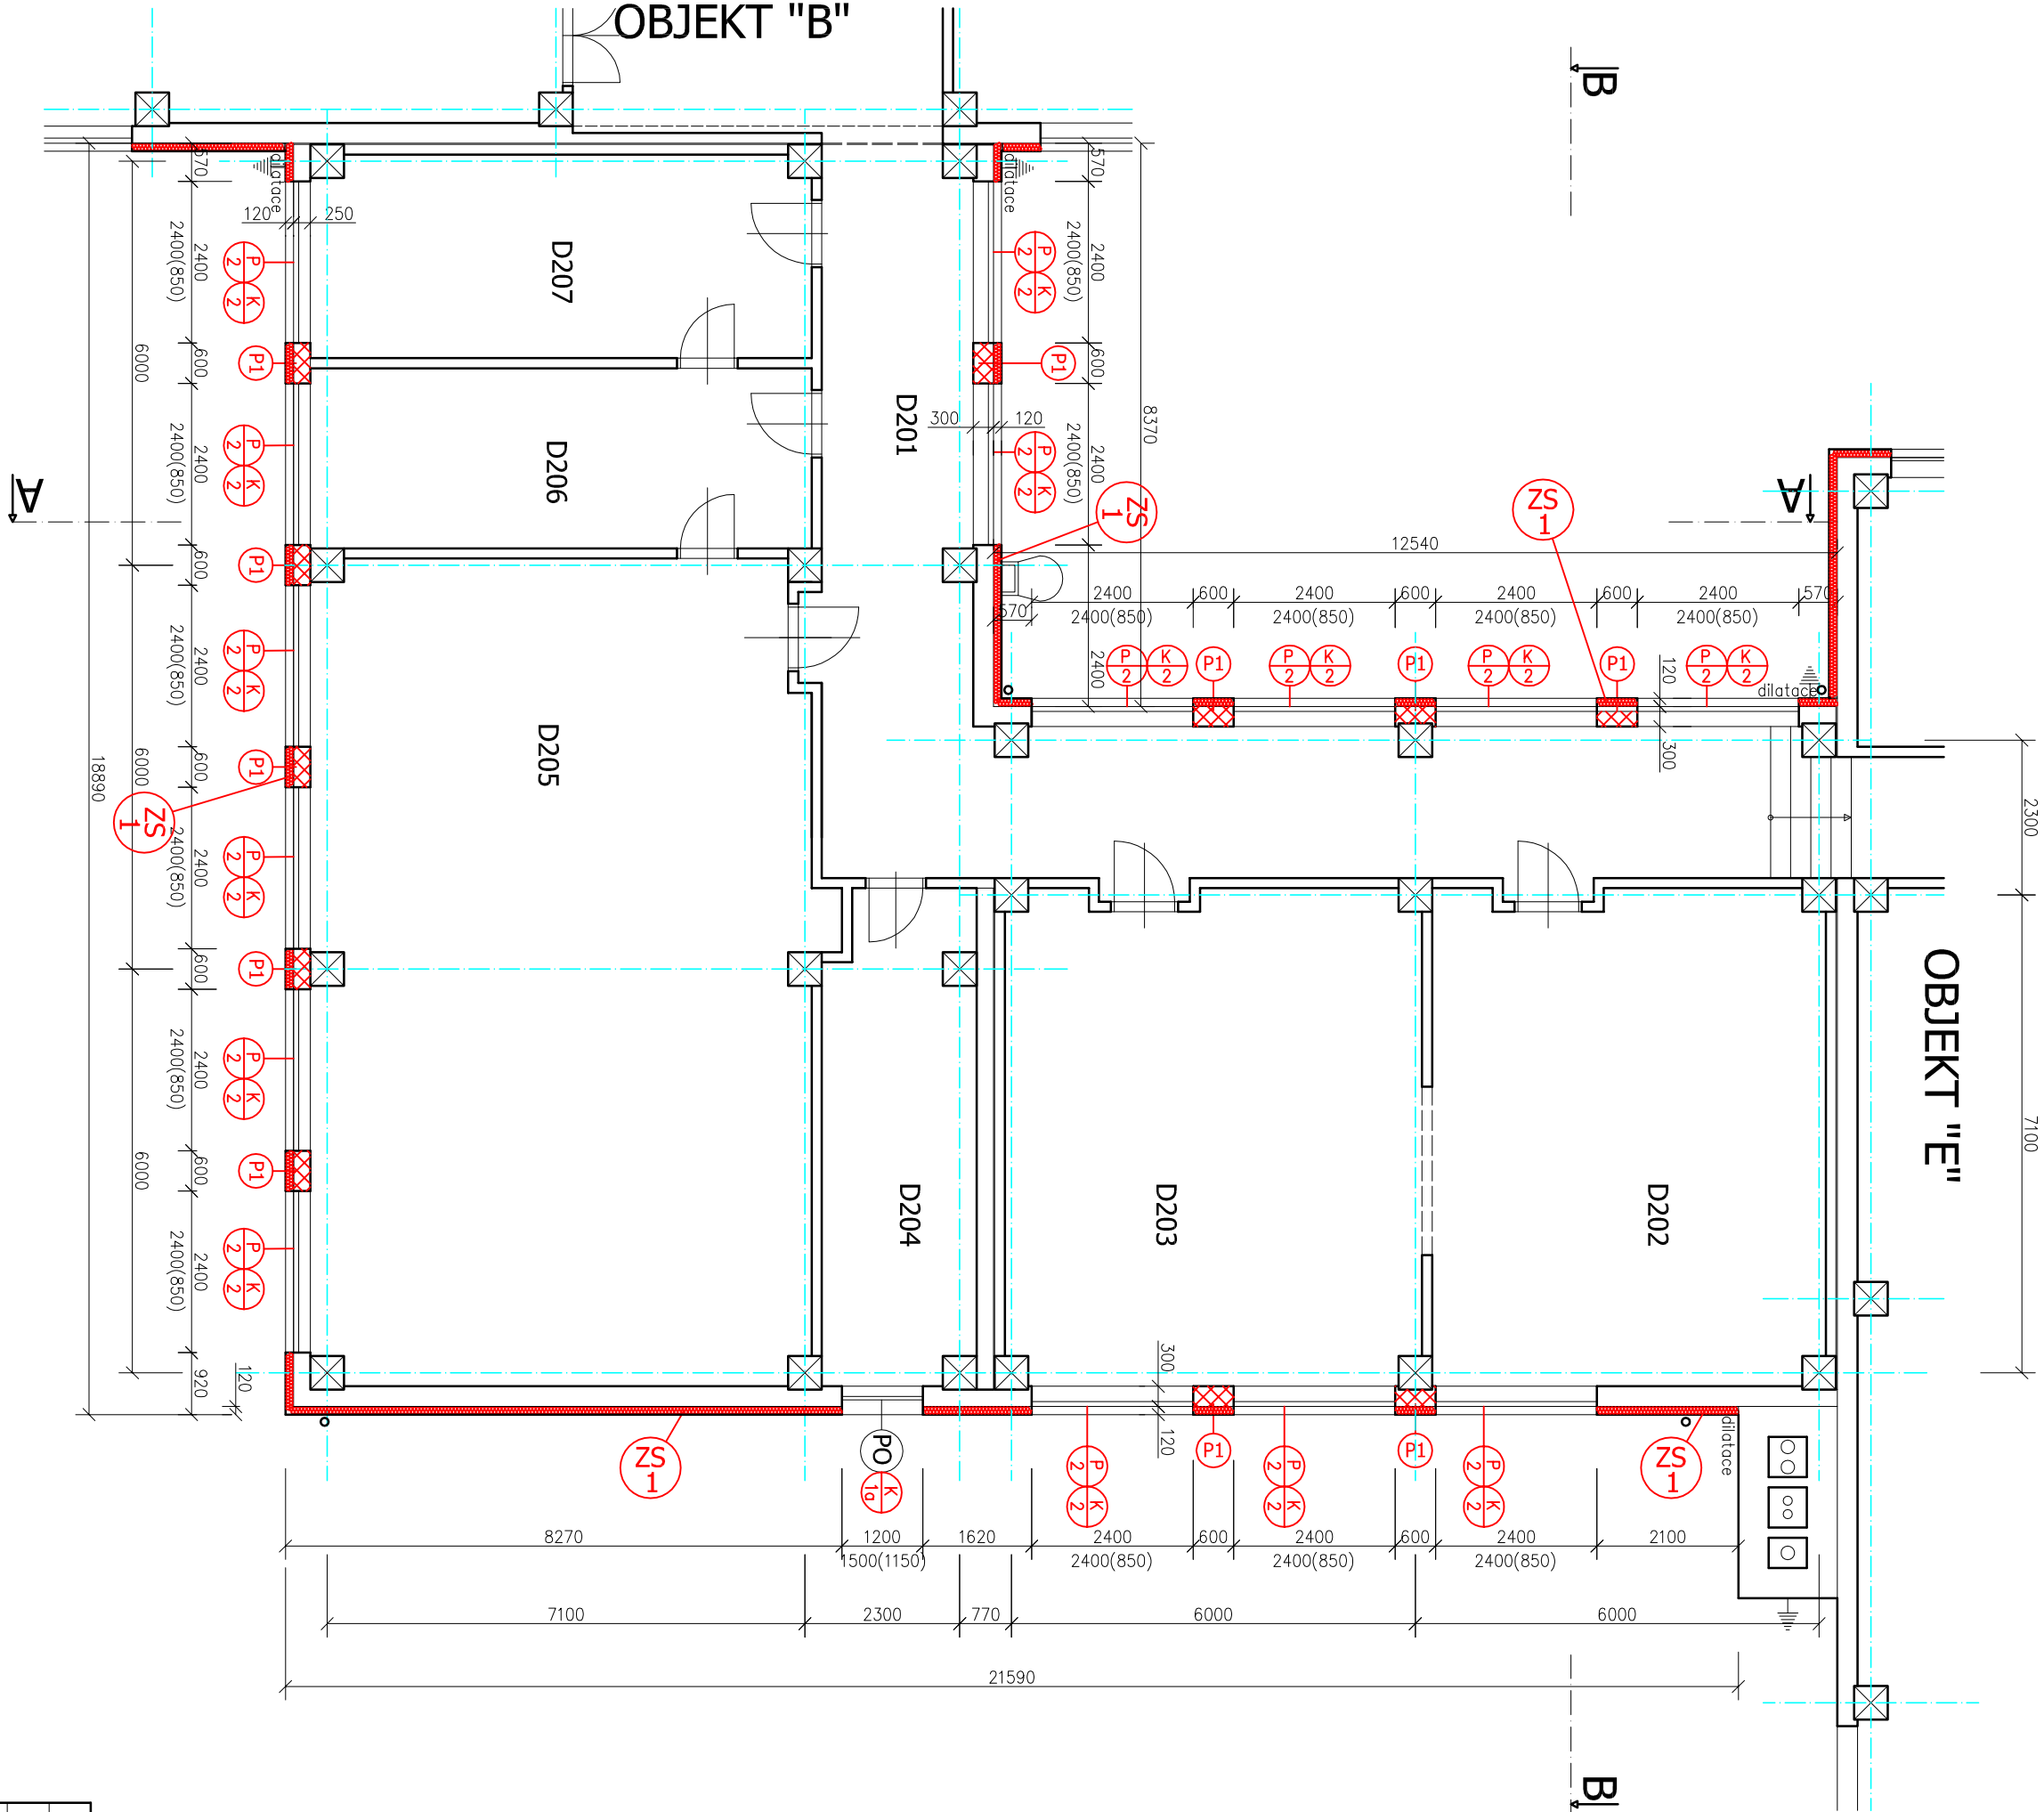

POZNÁMKA:

- VYMĚNOVANA OKNA JSOU OSAZENÁ DO STĚNÉ POZICE V OSTEŇI JAKO STÁVAJÍCÍ, OSTEŇI, PARAPET A MADPRAŽI SE ZATEPLÍ ETOS tlizolentu min.30mm, POZOR! VNIŠNÍ PARAPETNÍ DESKY ZUSŤANOU ZACHOVÁVANY.
- STÁVAJÍCÍ DEŠŤOVÉ SVODY A SVODY BLESKOVODNÉ SOUSTAVY PŘELOŽIT DO NOVÉHO LICE FASÁDY.

| | | |
|------------------------|-------------------------------------------------------|----------------------|
| PROJEKTANT: | Ing. Br. Sedláček | AUTORIZAČNÍ RAŽITKO: |
| KONTROLOVAL: | Ing. Ivan Konek | |
| ZODPOVĚDNÝ PROJEKTANT: | Ing. Br. Sedláček | |
| INVESTOR: | M. Klubouky u Brna, nám. Mru I. Klubouky L. Brna | |
| MÍSTO STAVBY | ZŠ a MĚSTSKÉ GYMNAZIUM PLOBOUKY U BRNA | |
| ČÁST | ARCHIT. T. OMLOU-ST. I. AEB II | AUTORIZAČNÍ RAŽITKO: |
| NÁZEV STAVBY | Záplenění ZŠ a Městského gymnázia v Kluboukách u Brna | |
| NÁZEV VÝKRESU | PŮDORYS 2.NP | |
| FORMÁT | A1 | |
| MĚŘÍTKO | 1:100 | |
| STUPEŇ DOKUMENTACE | P20 - PROVEDENÍ STAVBY | |
| ČÍSLO ZAMÁTKY | ČÍSLO PRÁCE | ČÍSLO VÝKRESU |
| | | 02 |