



PRVEK č. 1

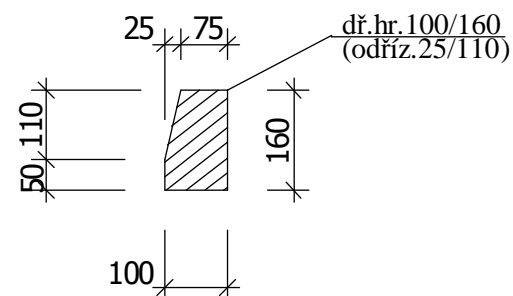

PRVEK č. 2

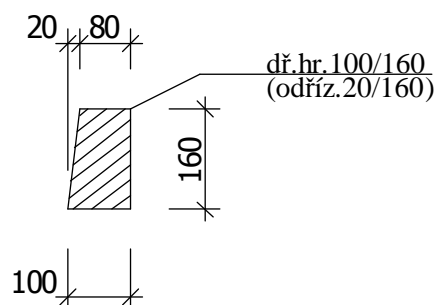


nové zdivo tl.300 a 450 mm z cihel plných P10 na MC 100 provést pod betonové věnce ve střední části



nové zdivo tl.300 mm z tvárnic Ytong P2/400 na maltu ytong
provést v místě vybouraného okna s vynecháním nového otvoru

Řez C - C:

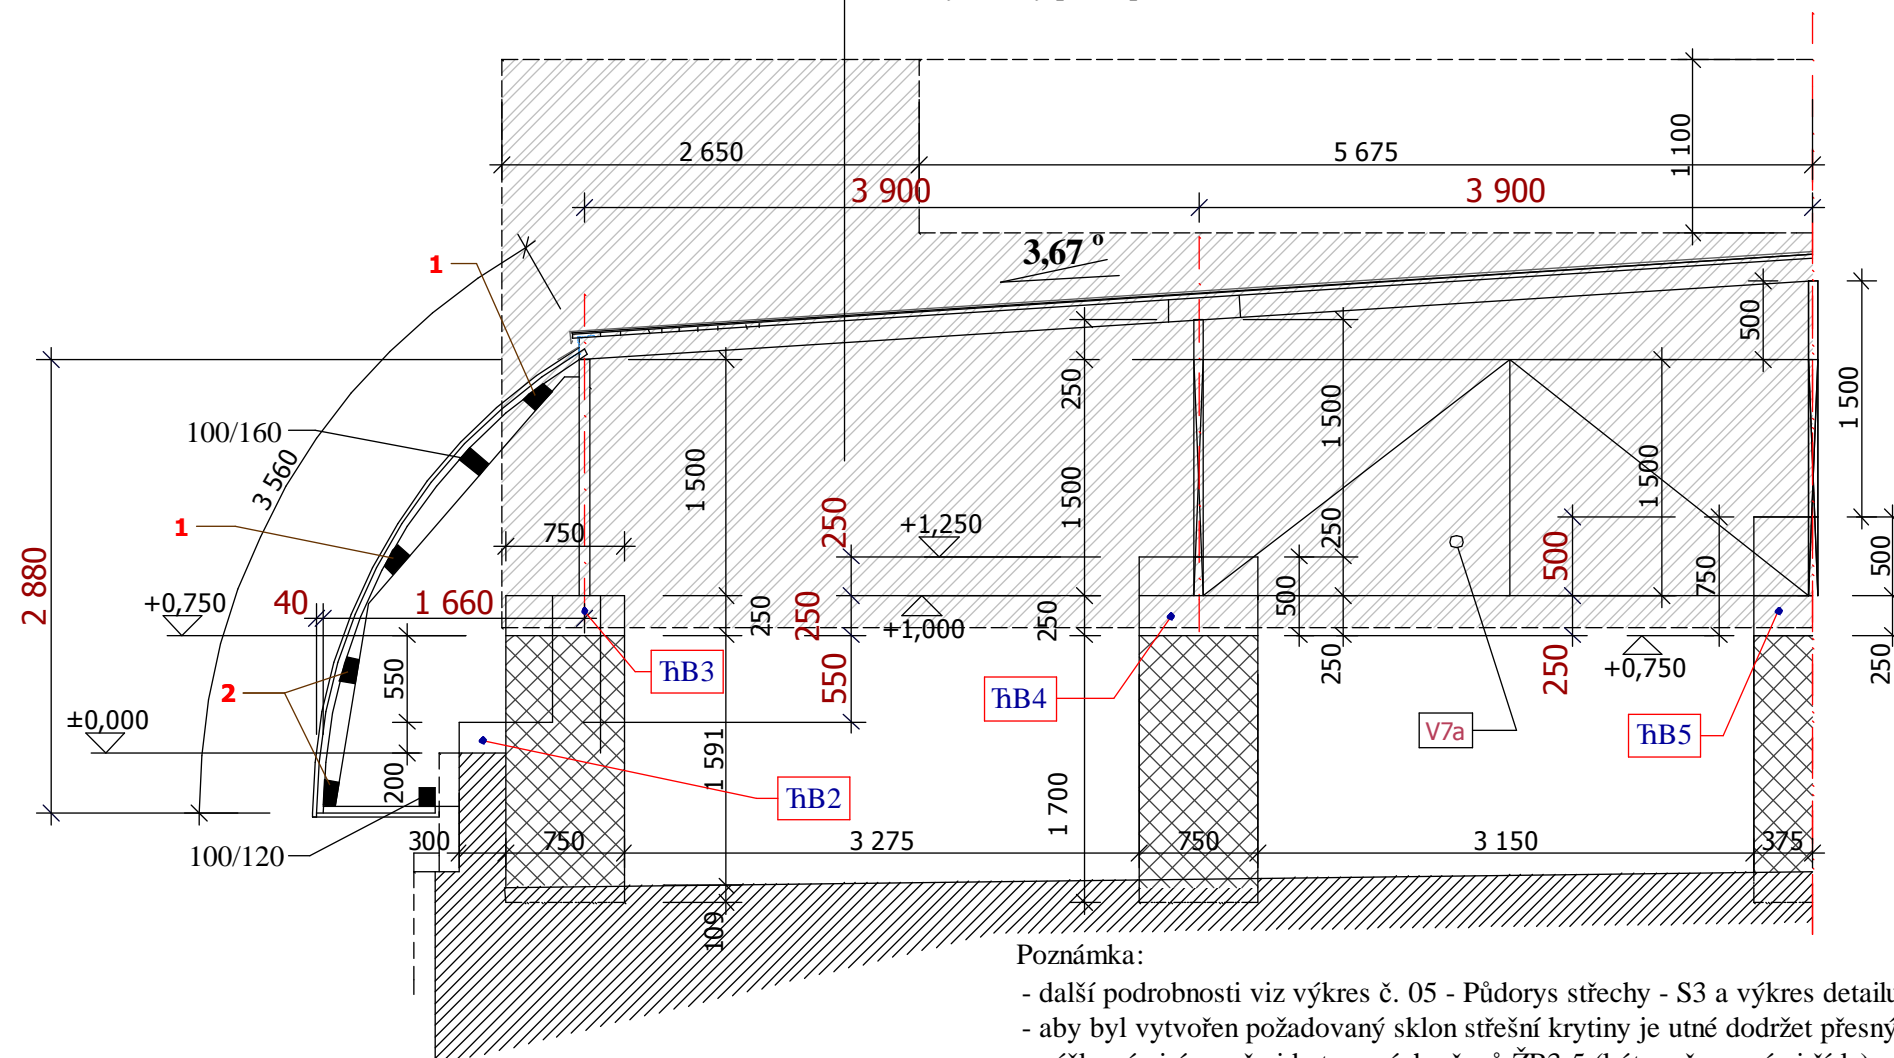

plechová střešní krytina Rheinzink - titanizeinek předzvětrálý tl.0,7mm (s měkkým jádrem tzv. Rheinzink-měkký zinek bude použit v případě provádění oplechování v oblouku, veškeré spoje budou provedeny jako dvojitá stojatá drážka včetně izolační pásky do spoju, žlabový systém rovněž Rheinzink včetně ochrany půlkulatého žlabu proti listí)

DELTA-VENT S - difuzně otevřený pás na bednění

základ - dřevěná prkna tl.25mm (včetně ochrany proti plísním a škůdcům)

nosná konstrukce - krokve 100/160 po 1000mm (řezivo smrk v kvalitě S-I)

nosná konstrukce - dř.sbjíjené vazníky příhradové vytvořené spojením pomocí plechových šablon s protlačenými výstupky-hroty (např. Profinvestik a pod.)

nově vytvořený půdní prostor

Poznámka:

- další podrobnosti viz výkres č. 05 - Půdorys střechy - S3 a výkres detailu oblouku č.14
- aby byl vytvořen požadovaný sklon střešní krytiny je nutné dodržet přesný rozdíl mezi výškovými úrovněmi betonových věnců ŽB3-5 (kóty s červenými čísly)
- tato dokumentace nenahrazuje dílenskou výrobní dokumentaci
- před zahájením výroby nosných prvků je nutné zaměřit veškeré stáv.rozměry na stavbě dle skutečného stavu
- v případě výskytu nejasností, odlišností oproti PD zhotovitel tuto skutečnost neprodleně oznámí projektantovi, který jako autorský dozor zajistí nápravu

Projekt pro realizaci stavby

MÍSTO STAVBY: k.ú. Prostřední Suchá, ul.Dělnická, parc.č. 2201/23,24,61		INVESTOR: GASCONTROL, spol.s r.o. ul. Nový Svět 59a/1407, Havířov - Suchá, 735 64		ZODPOVĚDNÝ PROJEKTANT: ing. Josef JOHN		ing. Josef JOHN Horní Těrlicko č.250 735 42 Těrlicko tel.: 605 871 867 fax 596 410 082 e-mail: josef.john@volny.cz	
AKCE: Změna stavby - rekonstrukce objektu (bývalá kompresorovna) na výrobu technologických celků. GASCONTROL, s.r.o., Havířov-Prostřední Suchá				DATUM: 02/2010			
REKONSTRUKCE STŘECHY							
Řez C - C				MĚŘÍTKO: M 1 : 50		ZAKČ.: 03/10	
						Č. VÝKRESU: 09	