


PŮDORYS STŘECHY

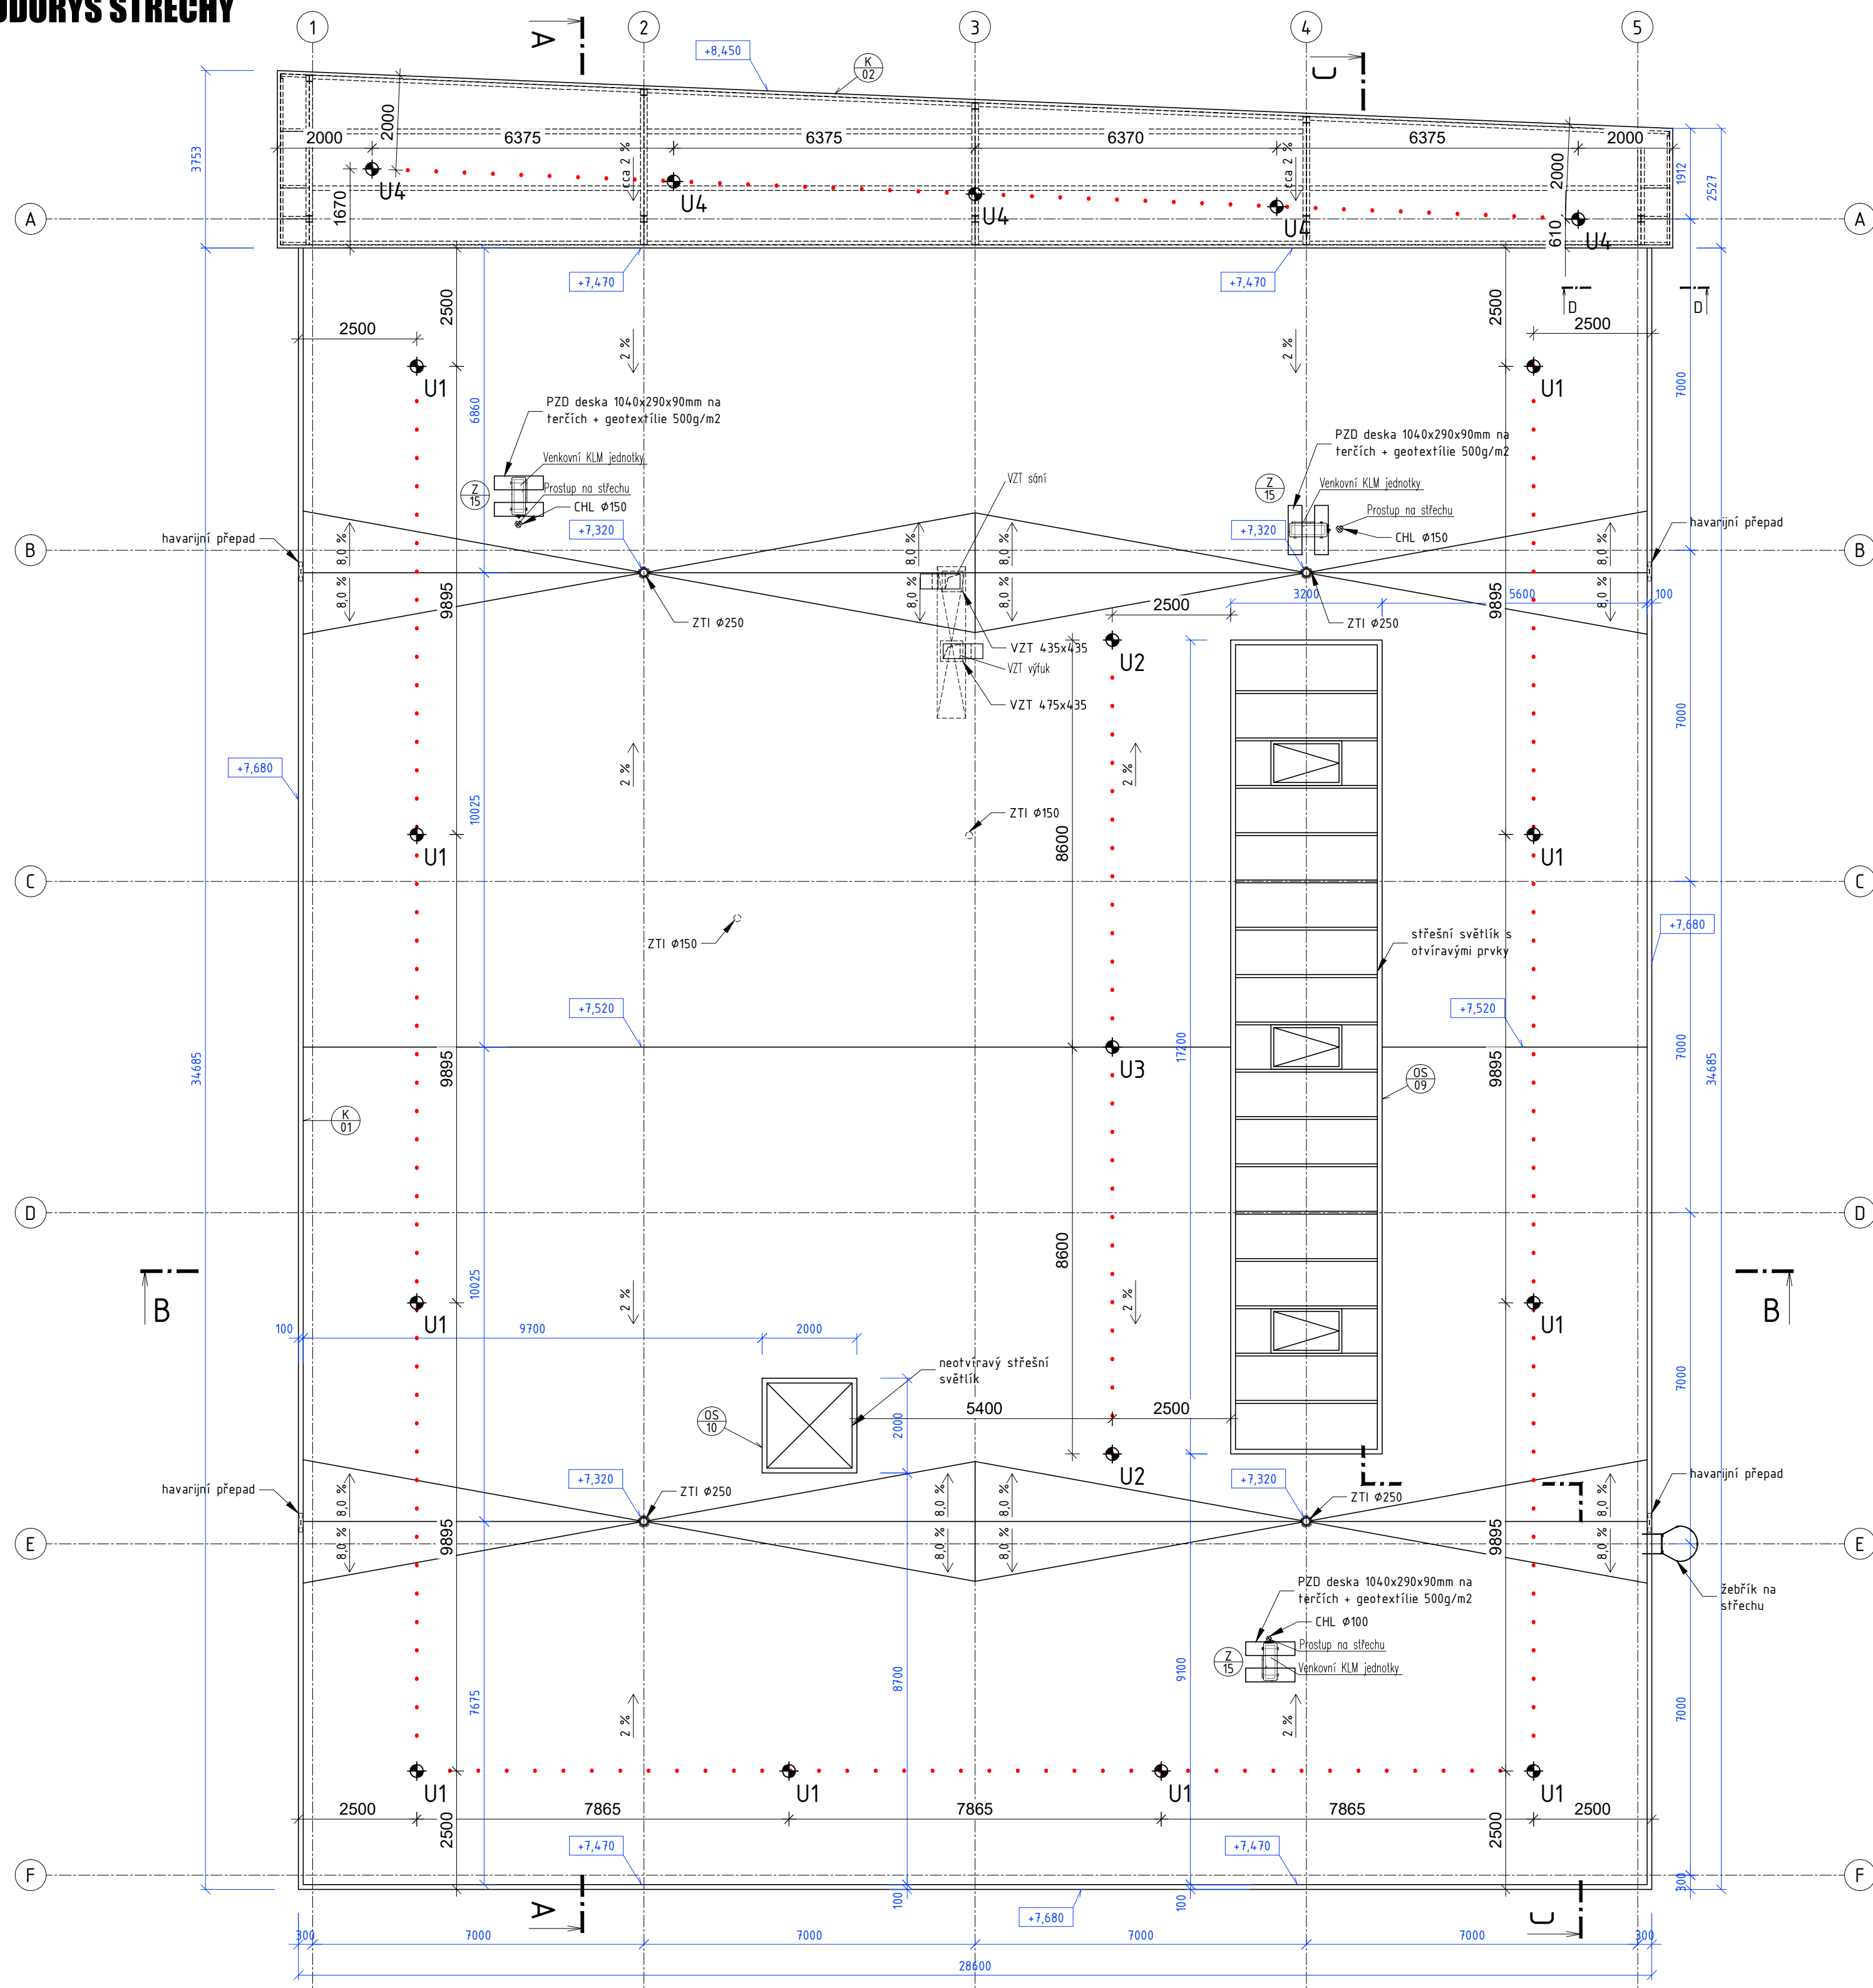

POZNÁMKY

- VEŠKERÉ VPUSTI BUDOU DVOUSTUPŇOVÉ S INTEGROVANOU MANŽETOU NA BÁZI mPVC, PRODLUŽUJÍCÍ NÁSTAVEC PAK S MANŽETOU NA BÁZI ASFALTU, BUDOU VYHRÍVANÉ A BUDOU MÍT OCHRANNÝ KOŠ - VPUSTI JSOU V DODÁČE ZTI
- VENKOVNÍ KLIMA JEDNOTKY ULOŽIT NA PZD DESKY 1040x290x90mm NA TERČE + GEOTEXTÍLIE 500g/m²

POZNÁMKY ZÁCHYTNÝ SYSTÉM:
SPOJOVACÍ LANO MUSÍ BÝT VŽDY ZKRÁCENO NA CO NEJKRATŠÍ MOŽNÝ DÉLKU! SOUČASNĚ VŠAK JEHO DÉLKA NIKDY NESMÍ UMOŽNIT VOLNÝ PÁD DELŠÍ NEŽ 1500 mm NEBO NÁRAZ NA NÍŽE POLOŽENOU PŘEKÁŽKU.





ZÁCHYTNÝ SYSTÉM JE MOŽNÉ POPRVÉ POUŽÍT AŽ PO ÚSPĚŠNÉM PROVEDENÍ REVIZE SYSTÉMU A POUŽÍVAT JEJ SMÍ (A TUDÍŽ I VSTUPOVAT DO NEBEZPEČNÉHO OKRAJE) POUZE NÁLEŽITĚ POUČENÉ OSOBY S VHODNÝM VYBAVENÍM.

KOTVICÍ BODY MEZI SVĚTLÍKY SLOUŽÍ POUZE PRO ÚDRŽBU SVĚTLÍKŮ. TYTO BODY NESLOUŽÍ K ZAJIŠTĚNÍ VOLNÉHO OKRAJE STŘECHY!

PŘEDPOKLÁDÁ SE, ŽE VÝLEZY NA STŘECHU POMOCÍ PEVNÝCH PROVOZŮNÍCH ŽEBŘÍKŮ JSOU ZABEZPEČENY DLE ČSN 74 382 OCHRANNÝM ZABÍRAČLÍM, POPŘ. JINÝM ZPŮSOBEM, KTERÝ ÚČELNĚ ZEMĚÍ PÁDU OSOB V ŽÁDANÉ DO HLUBOKY A KTERÝ NEJÍ SOUČÁSTÍ TOHOTO PROJEKTU.

HRANA VÝSTUPNÍ ÚROVNĚ ŽEBŘÍKU A PŘÍSTUPOVA PLOŠINA MUSÍ BÝT PO OBOU STRANÁCH OPATŘENY OCHRANNÝM ZABÍRAČLÍM PRODLUŽENÝM DO VZDÁLENOSTI 1500 mm OD NEZABEZPEČENÉ HRANY DO PLOCHY STŘECHY, NEBO PODÉ PÁDOVÉ HRANY TAK, ABY DO VZDÁLENOSTI 1500 mm OD PEVNÉHO ŽEBŘÍKU BYL VYLouČEN PÁD.

LEGENDA ZÁCHYTNÉHO SYSTÉMU TOPSAFE

- | | | |
|---|--|-------|
|  | U1 – Kotvici bod TOPSAFE TSL-600-HD10, délka 600 mm | 10 ks |
|  | U2 – Kotvici bod TOPSAFE TSL-500-HD10, délka 500 mm | 2 ks |
|  | U3 – Kotvici bod TOPSAFE TSL-700-HD10, délka 700 mm | 1 ks |
|  | U4 – Kotvici bod TOPSAFE TSL-150-H1016, délka 150 mm | 5 ks |
- • • Montážní lano

±0,000= 282,50 m n.m. B.p.v.

architekt	Ing.arch. L.Tecl		PROJEKTANT ČÁSTI PD: Ing.Roman VRBA Hvozdecká 3, Brno 635 00 tel. 737 621 666 www.romanvrba.cz
zodp. projektant	Ing. R.Vrba		
vypracoval	Ing. R.Vrba		
Obec: Papovůvka	Kraj: Jihomoravský		
Investor: POWERBRIDGE spol. s r.o., Vintravna 262/9, 66441 Papovůvka			
Název stavby: NOVOSTAVBA ADMINISTRATIVNĚ VÝROBNÍHO OBJEKTU POWERBRIDGE POPOVŮVKA, parcela č. 1624/59			formát x A4 datum 23.4.2017 stupeň DPS č. zakázky arch. č.
Název výkresu: PŮDORYS STŘECHY			měřítko: 1:100 č. výkresu: D1.08