


PŮDORYS 2.NP

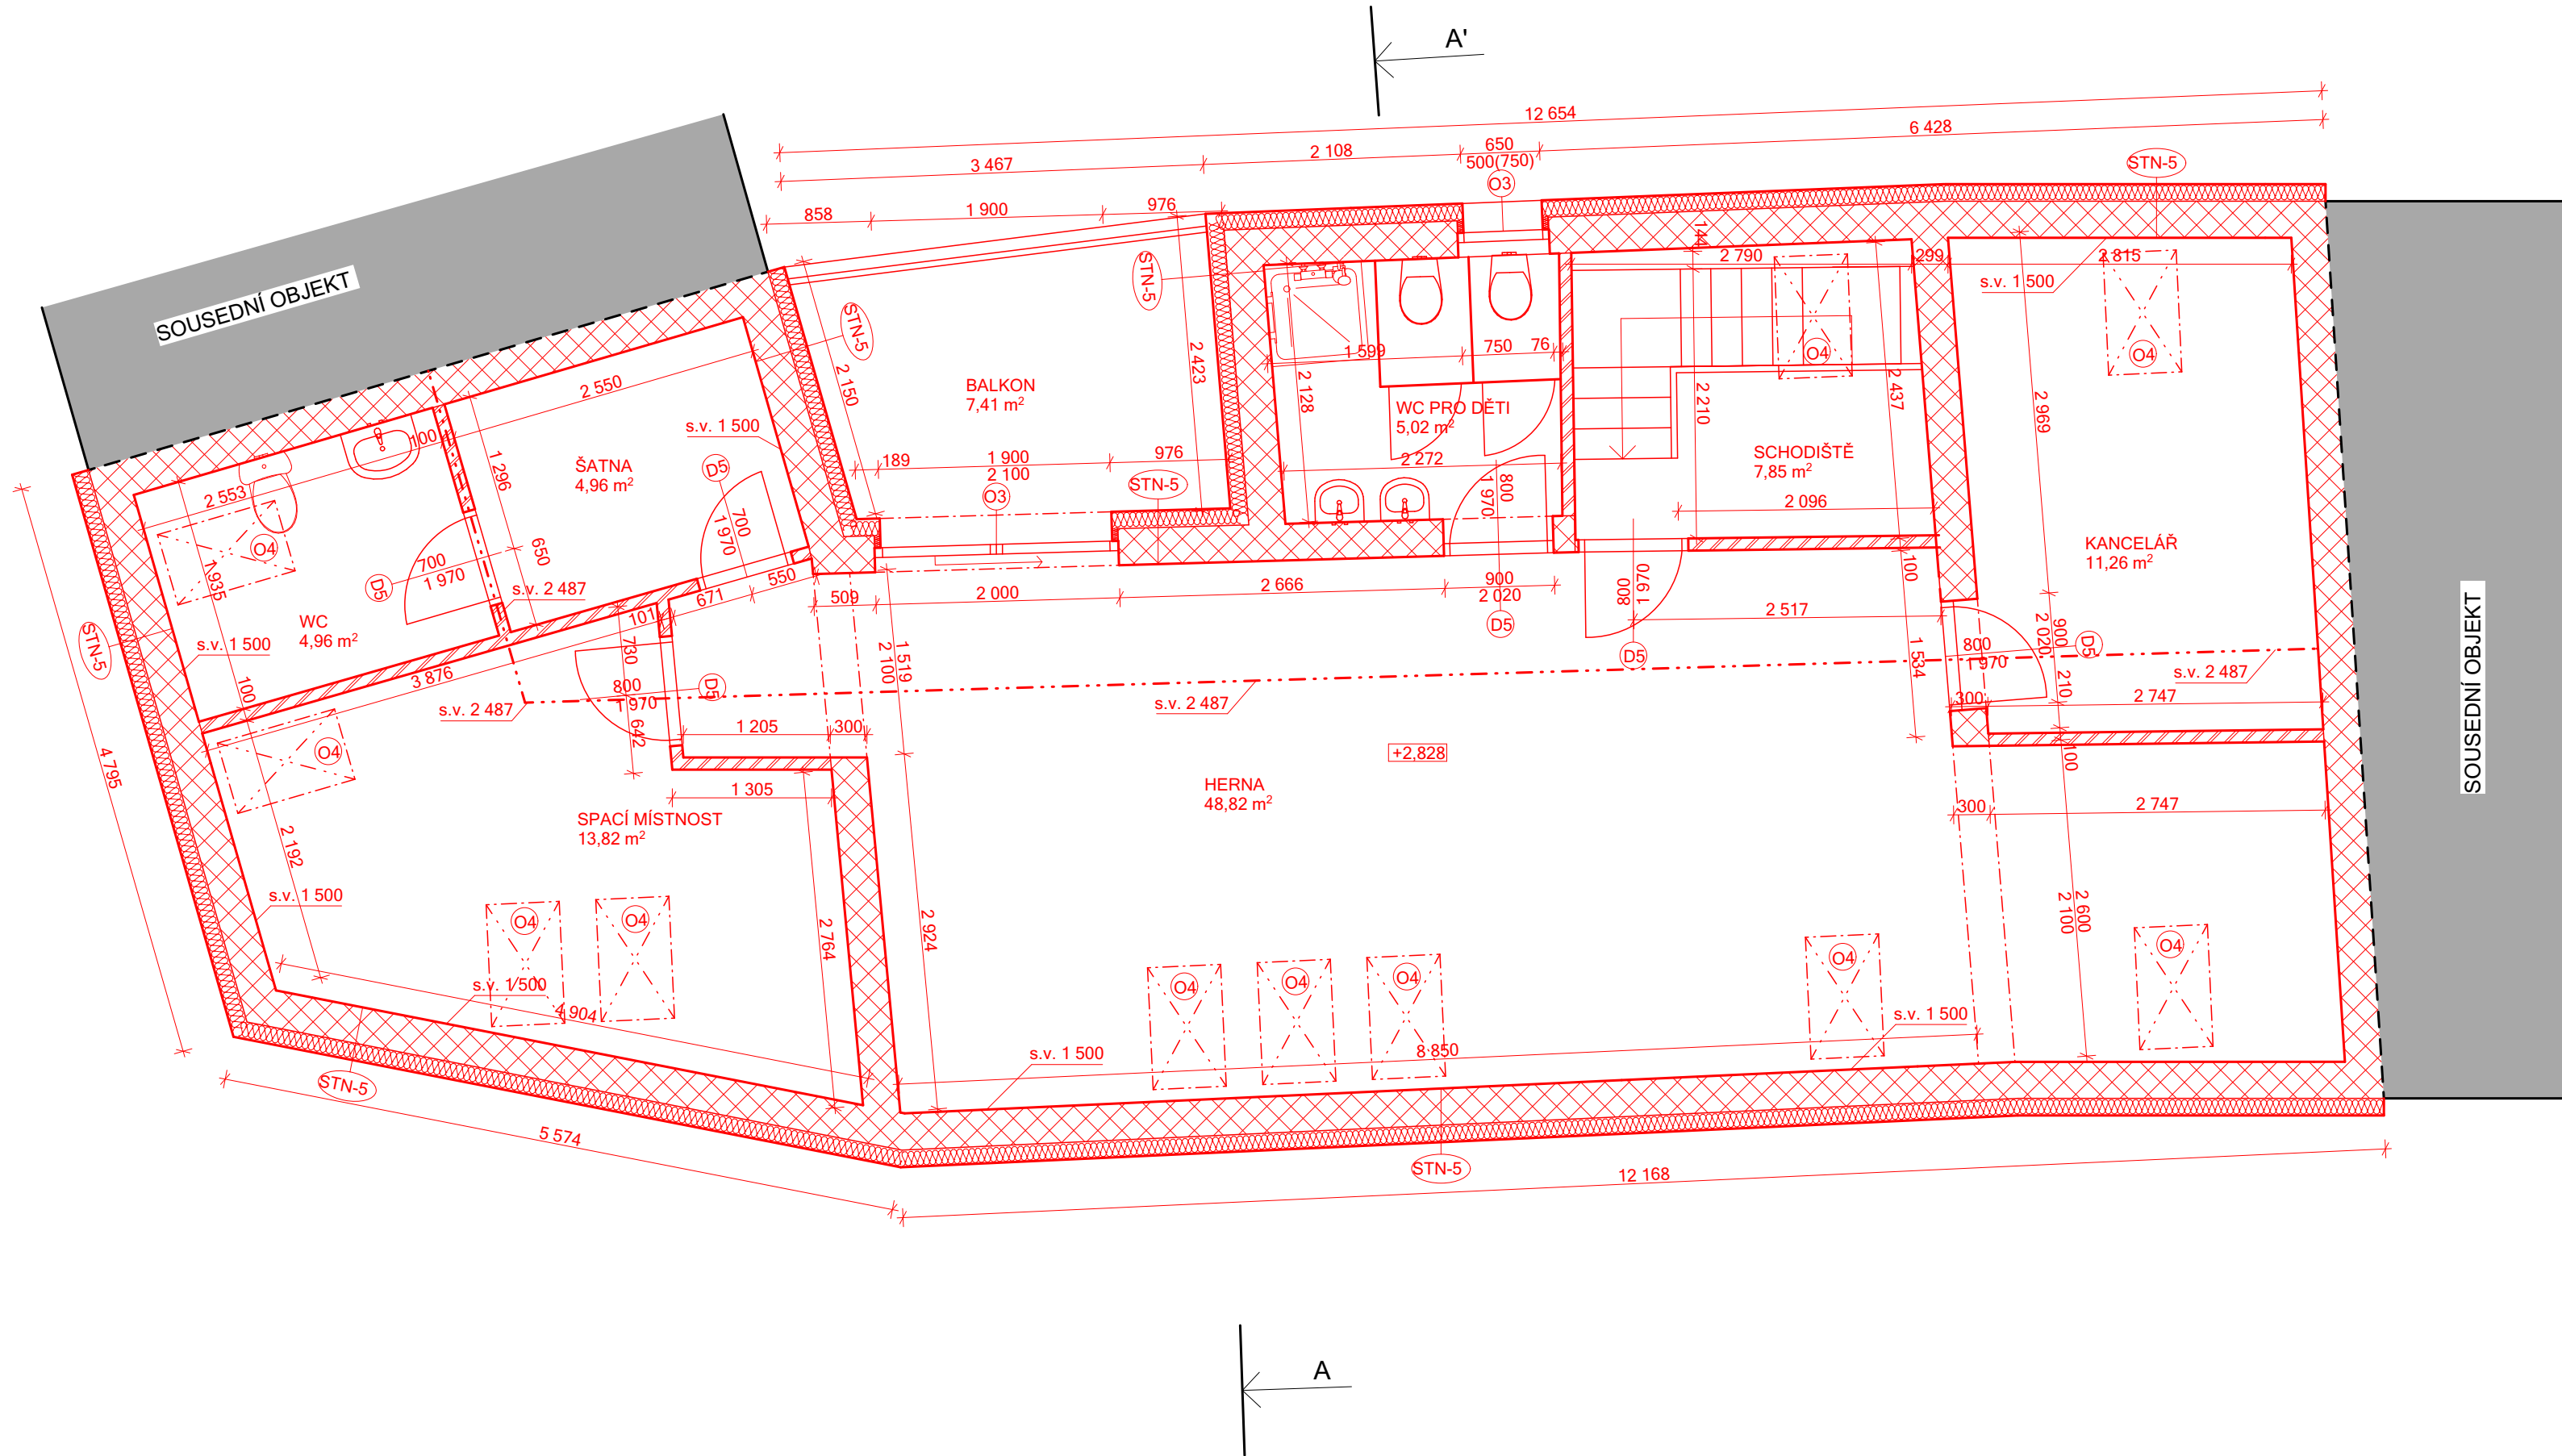

LEGENDA SKLADEB

- STN-5 VNITŘNÍ OMÍTKA 10 mm  
ZDIVO YTONG STANDARD 300 mm  
HL  
LEPIDLO 4 mm  
TEPELNÁ IZOLACE ISOVER EPS GRAYWALL:  $\lambda=0,033$  W/(m.K) 140 mm  
VÝZTUŽNÁ VRSTVA 1 mm  
OMÍTKA SILIKÁTOVÁ 2 mm  
CELKOVÁ TLOUŠŤKA 457 mm

LEGENDA-BAREVNÉ ZNAČENÍ

- STÁVAJÍCÍ KONSTRUKCE  
NOVÉ KONSTRUKCE

LEGENDA MATERIÁLU


- STÁVAJÍCÍ ZDIVO - SMÍŠENÉ  
STÁVAJÍCÍ ZDIVO - YTONG  
NOVÉ VNĚJŠÍ/VNITŘNÍ ZDIVO Z PÓROBETONOVÝCH BLOKŮ YTONG STATIK (300x249x499), NA TENKOVRSŤVOU MALTU 1mm,  $f/k = 2,8$  N/mm2/,  $\rho = 525$  kg/m3/,  $\lambda = 0,14$  W/(m.K)  
NOVÉ VNITŘNÍ ZDIVO Z PÓROBETONOVÝCH BLOKŮ YTONG KLASIK (100x249x599), NA TENKOVRSŤVOU MALTU 1mm,  $f/k = 2,7$  N/mm2/,  $\rho = 475$  kg/m3/,  $\lambda = 0,13$  W/(m.K)  
TEPELNÁ IZOLACE ISOVER EPS GRAYWALL,  $\lambda=0,033$  W/(m.K)

LEGENDA ZNAČEK

- Ox NOVÁ OKNA (OKENNÍ VÝPLNĚ OTVORŮ, TYP ZASKLENÍ, RÁM; ROZMĚRY JEDNOTLIVÝCH PRVKŮ VIZ PŮDORYS)  
O3 OKNO KLASICKÉ,S IZOLAČNÍM TROJSKLEM, PLASTOVÝ RÁM  
O4 OKNO STŘEŠNÍ,S IZOLAČNÍM TROJSKLEM, PLASTOVÝ RÁM  
Dx NOVÉ DVEŘE, VRATA (DVEŘNÍ VÝPLNĚ OTVORU + TYP ZÁRUBNĚ; ROZMĚRY JEDNOTLIVÝCH PRVKŮ VIZ PŮDORYS)  
D5 VNITŘNÍ DVEŘE, PRAVÉ/LEVÉ, DŘEVĚNÁ OBLOŽKOVÁ ZÁRUBEŇ, DŘEVĚNÉ KŘÍDLO

POZNÁMKA

- NEJEDNÁ SE O DOKUMENTACI K PROVÁDĚNÍ STAVEBNÍCH ÚPRAV, DOKUMENTACE SLOUŽÍ POUZE JAKO PODKLAD K POSOUZENÍ SPRÁVNÍM ORGÁNEM (STAVEBNÍ ÚŘAD) A VYDÁNÍ PŘÍSLUŠNÝCH STANOVISE A VYJÁDRĚNÍ  
- DOKUMENTACE JE VYPRACOVÁNA DLE OSNOVY PŘÍLOHY Č. 12, VYHLÁŠKY Č. 405/2017 Sb. O DOKUMENTACI STAVEB (NOVELA VYHLÁŠKY Č. 499/2006 Sb.)  
- JAKÉKOLIV NEJASNOSTI JE NUTNO KONZULTOVAT S PROJEKTANTEM

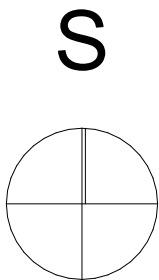

0,000= 248,35 m n. m. B. p. v., Souřadnicový systém JTSK

generální projektant ZR Porting s.r.o. Přikop 843/4 602 00 Brno IČO: 10896587 email: info@zrporting.cz			autorizace	
zodp.projektant Ing.arch. Martina Volejníková			č. autorizace	
HIP Ing. David Zumr			vypracoval Bc. Viktor Polášek	
architekt Ing.arch. Martina Volejníková			kontroloval Ing. David Zumr	
stavebník SUNRISE EVROPSKÝ NADAČNÍ FOND IČO 04154533, DIVÁKY 2, 691 71 DIVÁKY				
místo stavby VYŠKOV [788571], p. č. 1621				
název stavby STAVEBNÍ ÚPRAVY OBJEKTU V BRĚNECH VYŠKOV - BRĚANY 101/49			formát 8xA4	
			datum 9/22	
			stupeň DSP	
stavební objekt SO01			zakázkový kód {VYS}	
díčí část Nový stav			měřítko 1:50	
název dokumentu PŮDORYS 2.NP			číslo výkresu D.1.1.11	
			revize	