


PŮDORYS KROVU

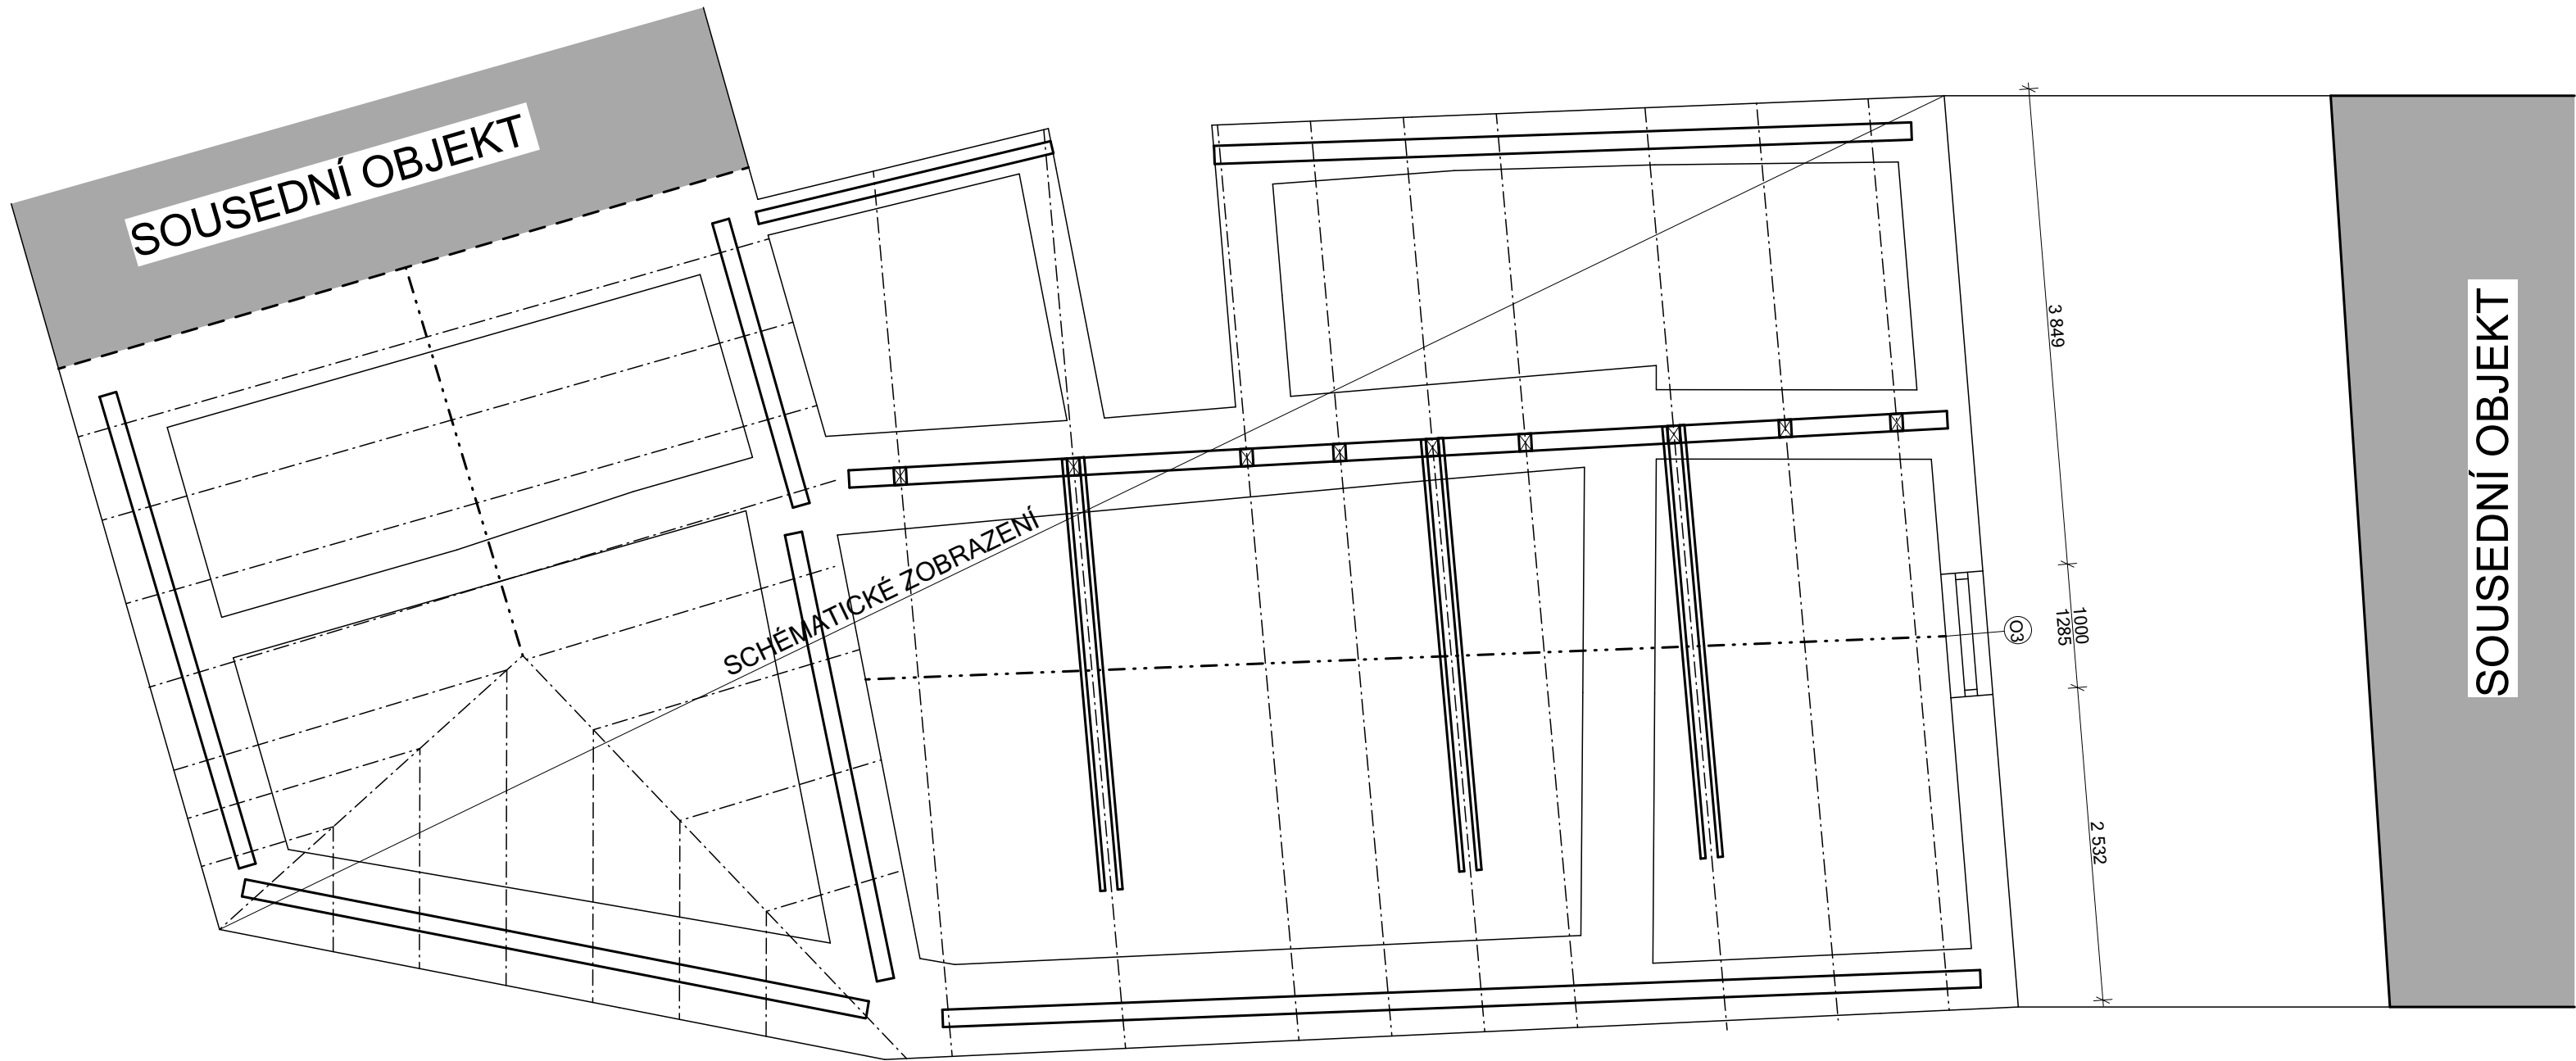

LEGENDA-BAREVNÉ ZNAČENÍ

STÁVAJÍCÍ KONSTRUKCE

LEGENDA MATERIÁLU

STÁVAJÍCÍ ZDIVO - SMÍŠENÉ

LEGENDA ZNAČEK


- Ox

STÁVAJÍCÍ OKNA (OKENNÍ VÝPLNĚ OTVORŮ, TYP ZASKLENÍ, RÁM;
ROZMĚRY JEDNOTLIVÝCH PRVKŮ VIZ PŮDORYS)
- O3

OKNO KLASICKÉ, OBYČEJNÉ ZASKLENÍ, DŘEVĚNÝ RÁM - POŠKOZENÉ, NAVRHUJI
VÝMĚNU

POZNÁMKA

- NEJEDNÁ SE O DOKUMENTACI K PROVÁDĚNÍ STAVEBNÍCH ÚPRAV, DOKUMENTACE SLOUŽÍ
POUE JAKO PODKLAD K POSOUZENÍ SPRÁVNÍM ORGÁNEM (STAVEBNÍ ÚŘAD) A VYDÁNÍ
PŘÍSLUŠNÝCH STANOVISE A VYJÁDRĚNÍ
- DOKUMENTACE JE VYPRACOVÁNA DLE OSNOVY PŘÍLOHY Č. 12, VYHLÁŠKY Č. 405/2017 Sb. O
DOKUMENTACI STAVEB (NOVELA VYHLÁŠKY Č. 499/2006 Sb.)
- JAKÉKOLIV NEJASNOSTI JE NUTNO KONZULTOVAT S PROJEKTANTEM
- VÝKRES KROVU JE ZOBRAZEN POUZE SCHÉMATICKY Z DŮVODU NEPŘÍSTUPNOSTI. PŘI
BOURACÍCH PRACÍCH BUDE NUTNO KROV DÚKLADNĚ PŘEMĚŘIT.

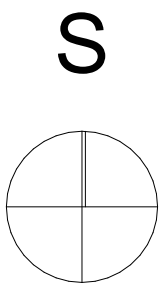

0,000=248,35 m n. m. B. p. v., Souřadnicový systém JTSK

generální projektant			ZR Porting s.r.o. Příkop 843/4 602 00 Brno IČO: 10856587 email info@zrporting.cz		autorizace	
zodp.projektant			Ing.arch. Martina Volejníková		č. autorizace	
HIP			Ing. David Zumr		vypracoval Bc. Viktor Polášek	
architekt			Ing.arch. Martina Volejníková		kontroloval Ing. David Zumr	
stavebník			SUNRISE EVROPSKÝ NADAČNÍ FOND IČO 04154533, DIVÁKY 2, 691 71 DIVÁKY			
místo stavby			VYŠKOV [788571], p. č. 1621			
název stavby			STAVEBNÍ ÚPRAVY OBJEKTU V BRĚNECH VYŠKOV - BRĚANY 101/49			
stavební objekt			SO01		formát 8xA4	
díličí část			Stávající stav		datum 9/22	
název dokumentu					stupeň DSP	
PŮDORYS KROVU					zakázkový kód {VYS}	
					měřítko 1:50	
					číslo výkresu D.1.1.3	
					revize	