



OSVĚTLENÍ

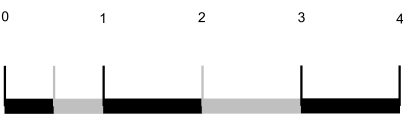

M 1 : 75

PŮDORYS 1.NP

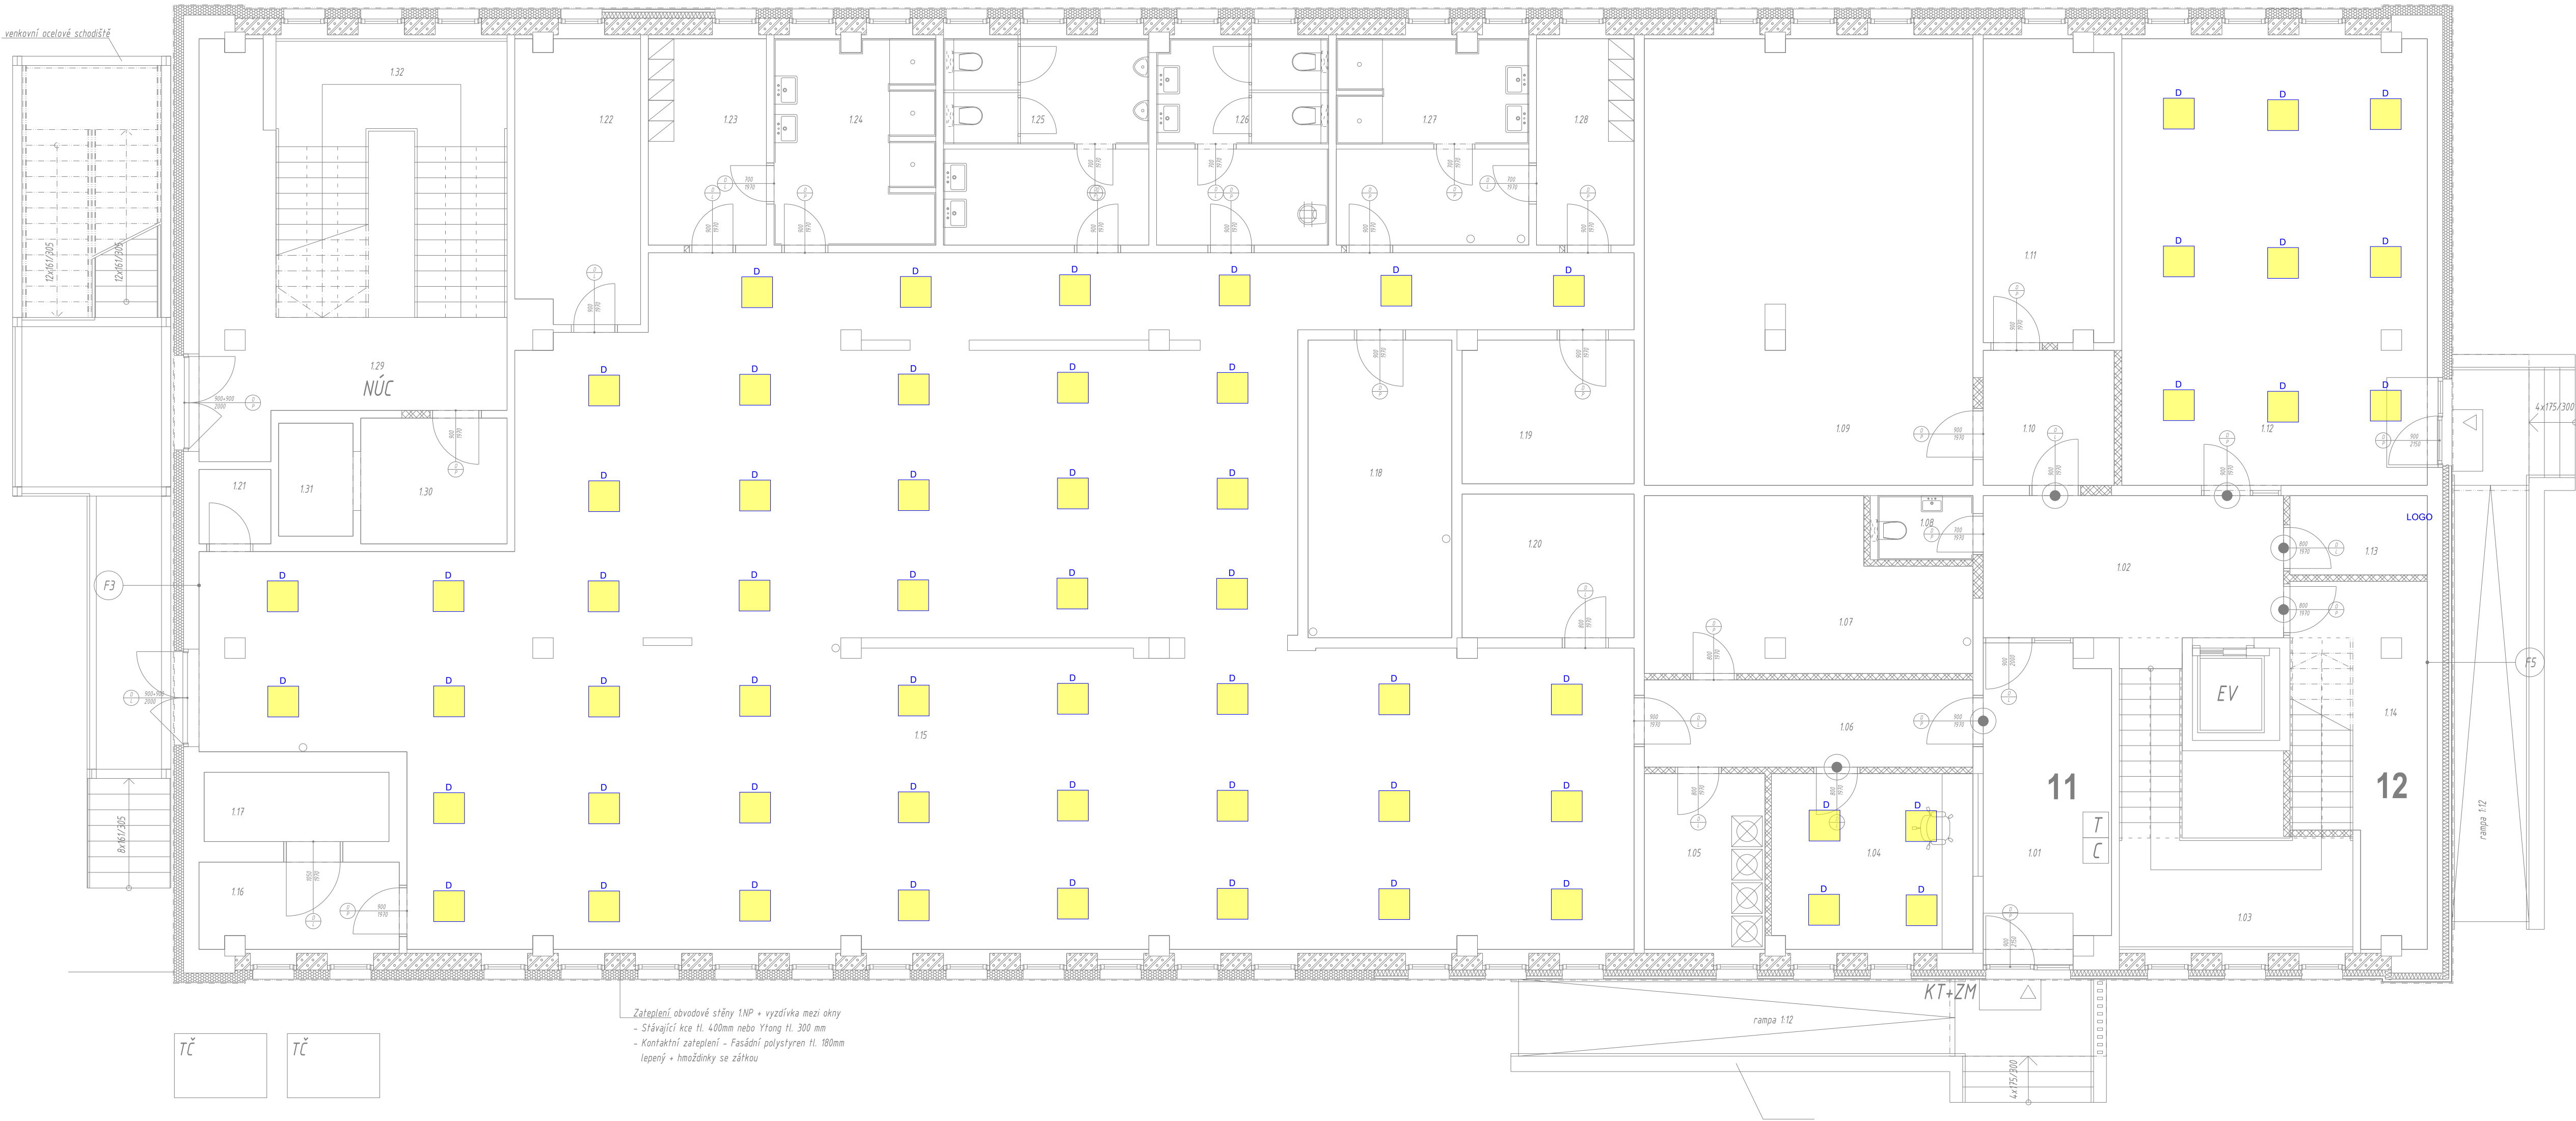

LEGENDA SVÍTIDEL

- B** Svítidlo LED 27W / 2700 lm kruhové stropní / nástěnné přisazené, IP40
- C** Svítidlo LED 34W / 3600 lm kruhové stropní / nástěnné přisazené, IP40
- D** Svítidlo LED 35W / 4500 lm 600x600x15mm / přisazené / do rastru, IP40
- G** Svítidlo LED páska 2x 14.4 W/m / 2900 lm systémové AL štět 30x30mm s opalovým krytem spínané pohybovým čidlem v AL štět umístěné pod kuchyňskou linkou d= 1,8m
- N** Svítidlo LED nouzové s piktogramy 3W/1 hod
- IR** Svítidlo spínané s pohybovým IR čidlem

POZNÁMKA:  
Dokumentace ke stavebnímu řízení nenahrazuje prováděcí dokumentaci.  
K provedení stavby musí být zajištěny a zpracovány další stupně dokumentace (prováděcí, popř. výrobní)



P-323016 Litoměřická 2997, Česká Lípa  
Komprese dat pro rozpočtování přírody ( mění papíru a inkoustu ).  
Tato dokumentace byla zpracována přístroji naspínajícími ze slunečních kolektorů.

2.NP - TABULKA MÍSTNOSTÍ			
Č.M.	NÁZEV MÍSTNOSTI	m2	PODLAHA
1.01	ZÁDVEŘÍ	14.35	KERAM. DLAŽBA
1.02	CHODBA	16.95	KERAM. DLAŽBA
1.03	SCHODIŠTĚ	-	-
1.04	RECEPCE	13.35	KERAM. DLAŽBA
1.05	SKLAD	8.05	KERAM. DLAŽBA
1.06	CHODBA	10.80	KERAM. DLAŽBA
1.07	SKLAD	19.25	KERAM. DLAŽBA
1.08	WC	2.30	KERAM. DLAŽBA
1.09	TECHNICKÁ MÍSTNOST	55.50	KERAM. DLAŽBA
1.10	PŘEDSÍN	6.70	KERAM. DLAŽBA
1.11	TECHNICKÁ MÍSTNOST	14.80	KERAM. DLAŽBA
1.12	PRODEJNA PRO ZAMĚSTNANCE	51.60	KERAM. DLAŽBA
1.13	SKLAD	4.10	KERAM. DLAŽBA
1.14	SKLAD	15.80	KERAM. DLAŽBA
1.15	VÝROBNÍ PROSTOR	282.40	KERAM. DLAŽBA
1.16	SKLAD	6.50	KERAM. DLAŽBA
1.17	SKLAD	4.85	KERAM. DLAŽBA
1.18	SKLAD	16.25	KERAM. DLAŽBA
1.19	SKLAD	9.30	KERAM. DLAŽBA
1.20	SKLAD	9.35	KERAM. DLAŽBA
1.21	SKLAD	2.00	KERAM. DLAŽBA
1.22	DENNÍ MÍSTNOST	13.15	KERAM. DLAŽBA
1.23	ŠATNA MUŽI	9.25	KERAM. DLAŽBA
1.24	SPRCHY MUŽI	12.55	KERAM. DLAŽBA
1.25	WC MUŽI	16.00	KERAM. DLAŽBA
1.26	WC ŽENY	13.40	KERAM. DLAŽBA
1.27	SPRCHY ŽENY	14.95	KERAM. DLAŽBA
1.28	ŠATNA ŽENY	7.65	KERAM. DLAŽBA
1.29	CHODBA	19.85	KERAM. DLAŽBA
1.30	SKLAD	6.95	KERAM. DLAŽBA
1.31	SKLAD	3.20	KERAM. DLAŽBA
1.32	SCHODIŠTĚ	-	-

ZODPOVĚDNÝ PROJEKTANT: Ing. Ota Pour - ČKAIT 0500775		athelier KIW www.athelierkiw.cz
VYPRACOVAL: Ing. Ota Pour		
Ing. Ota Pour , Chotovice 39, 473 01		
INVESTOR: HOLLEN CZ s.r.o. Jiráskova 528/51, Mladá Boleslav II, 29301 Mladá Boleslav		
AKCE: Stavební úpravy za účelem změny v užívání části stavby na ubytovací zařízení Litoměřická 2997, Česká Lípa		
k.ú.: Česká Lípa (621382)	spč: 541227	stupň dokumentace
D.1.4. TECHNOLOGICKÁ ZAŘÍZENÍ STAVEB		DUSP
OSVĚTLENÍ 1.NP		prv
MĚŘÍTKO: 1:75		athelier KIW
ČÍSLO ZAKÁZKY: 5/2017		
ČÍSLO VÝKRESU: E-01		athelier KIW
DATUM: /2023		