


PŮDORYS 2NP

STÁVAJÍCÍ STAV

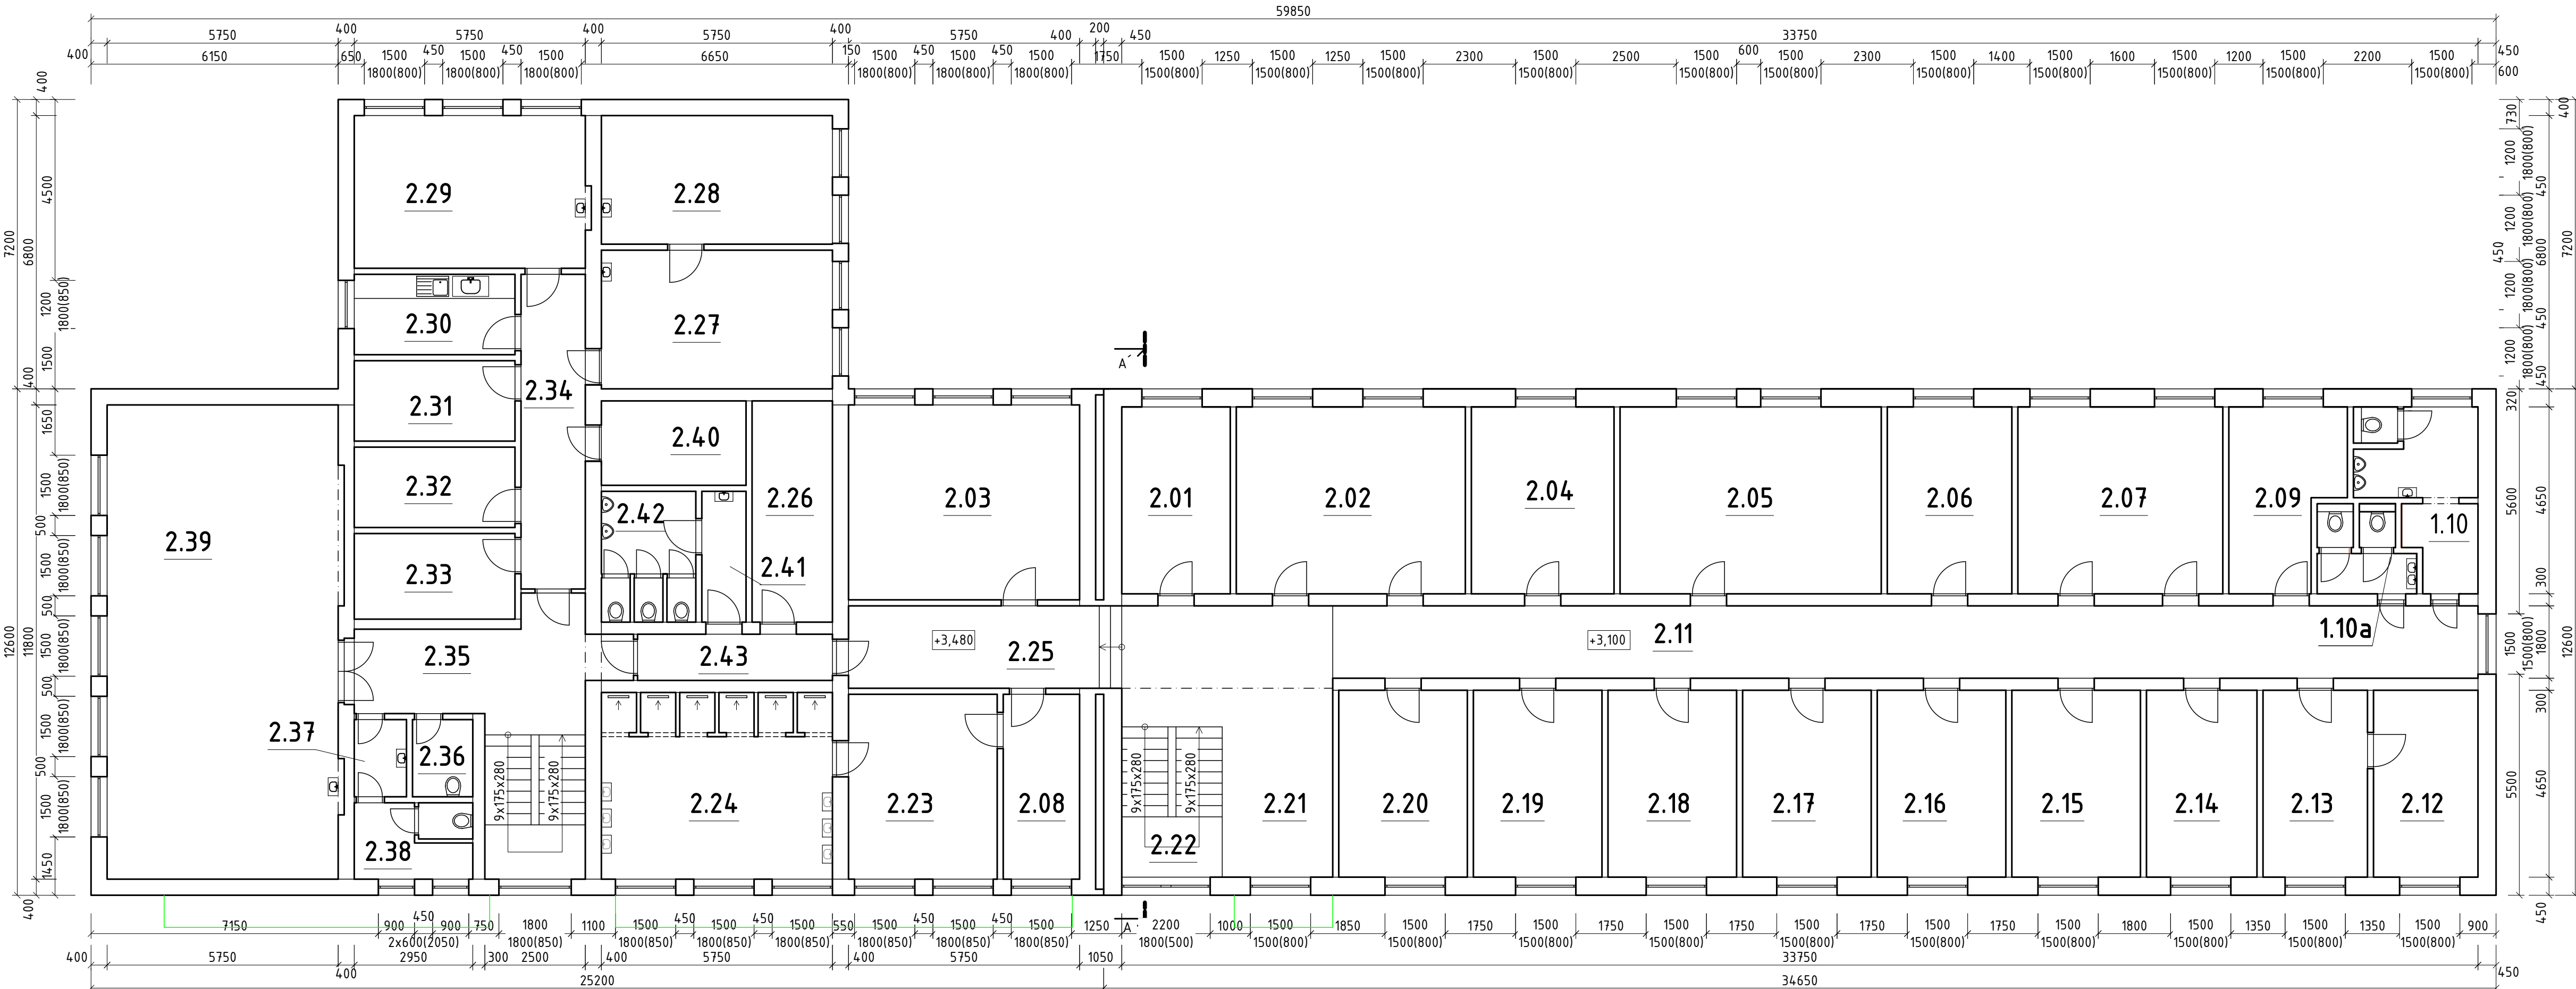

LEGENDA MÍSTNOSTÍ

OZNAČ.	ÚČEL MÍSTNOSTI	PLOCHA [m ²]
2.01	KANCELÁŘ	12,60
2.02	KANCELÁŘ	28,51
2.03	KANCELÁŘ	28,73
2.04	KANCELÁŘ	14,51
2.05	KANCELÁŘ	30,23
2.06	KANCELÁŘ	14,42
2.07	KANCELÁŘ	23,72
2.08	KANCELÁŘ	8,74
2.09	UMÝVÁRNA MUŽI	14,42
2.10	WC MUŽI	13,30
2.10a	WC ŽENY	2,00
2.11	CHODBA	51,20
2.12	KANCELÁŘ	12,10
2.13	KANCELÁŘ	12,10
2.14	KANCELÁŘ	12,10
2.15	KANCELÁŘ	14,90
2.16	KANCELÁŘ	14,90
2.17	KANCELÁŘ	14,90
2.18	KANCELÁŘ	14,90
2.19	KANCELÁŘ	14,90
2.20	KANCELÁŘ	14,90

LEGENDA MÍSTNOSTÍ


2.21	CHODBA	25,83
2.22	SCHODIŠTĚ	9,60
2.23	KANCELÁŘ	17,02
2.24	UMÝVÁRNA MUŽI	27,28
2.25	CHODBA	24,70
2.26	SUŠÁRNA	10,80
2.27	KANCELÁŘ	19,83
2.28	KANCELÁŘ	18,40
2.29	KANCELÁŘ	21,85
2.30	KUCHYŇKA	8,00
2.31	SKLAD	8,00
2.32	SKLAD	8,00
2.33	SKLAD	8,52
2.34	CHODBA	12,53
2.35	SCHODIŠTĚ	25,13
2.36	ÚKLID	2,88
2.37	PŘEDSÍN WC ŽENY	2,50
2.38	WC ŽENY	5,61
2.39	ZASEDACÍ MÍSTNOST	67,83
2.40	SKLAD	7,20
2.41	PŘEDSÍN WC MUŽI	3,58
2.42	WC MUŽI	7,65
2.43	CHODBA	5,69

LEGENDA ČAR

BOURANÉ KONSTRUKCE

LEGENDA MATERIÁLŮ

- STÁVAJÍCÍ ZDIVO - PLYNOSILIKÁTOVÉ TVÁRNICE
- BOURANÉ KONSTRUKCE

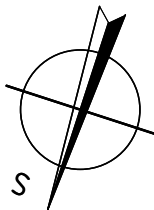

ZODPOVĚDNÝ PROJEKTANT Ing. VÁCLAV ZAJÍČEK	VYPRACOVAL Ing. VÁCLAV ZAJÍČEK	KONTROLOVAL	Ing. VÁCLAV ZAJÍČEK BYSTRČKA 213 756 24 BYSTRČKA +420 739 145 555 vaclavzajicek@outlook.cz	PARÉ Č.
PROJEKT: ZATEPLENÍ ADMISTRATIVNÍHO OBJEKTU POZ. PARC. č. st. 1214, 1215 K.Ú. KRÁSNO NAD BEČVOU			ZAKÁZKA:	042/2023
OBJEKT: SO-01 ADMINISTRATIVNÍ BUDOVA			STUPEŇ PD:	ÚR+DSP
ČÁST DOKUMENTACE: D - DOKUMENTACE OBJEKTŮ			DATUM:	08/2023
OBSAH: STÁVAJÍCÍ STAV PŮDORYS 2NP			FORMÁT: MĚŘÍTKO 1:100	VÝKRES Č.: D.1.1.b-02