


D-D'
B-B'

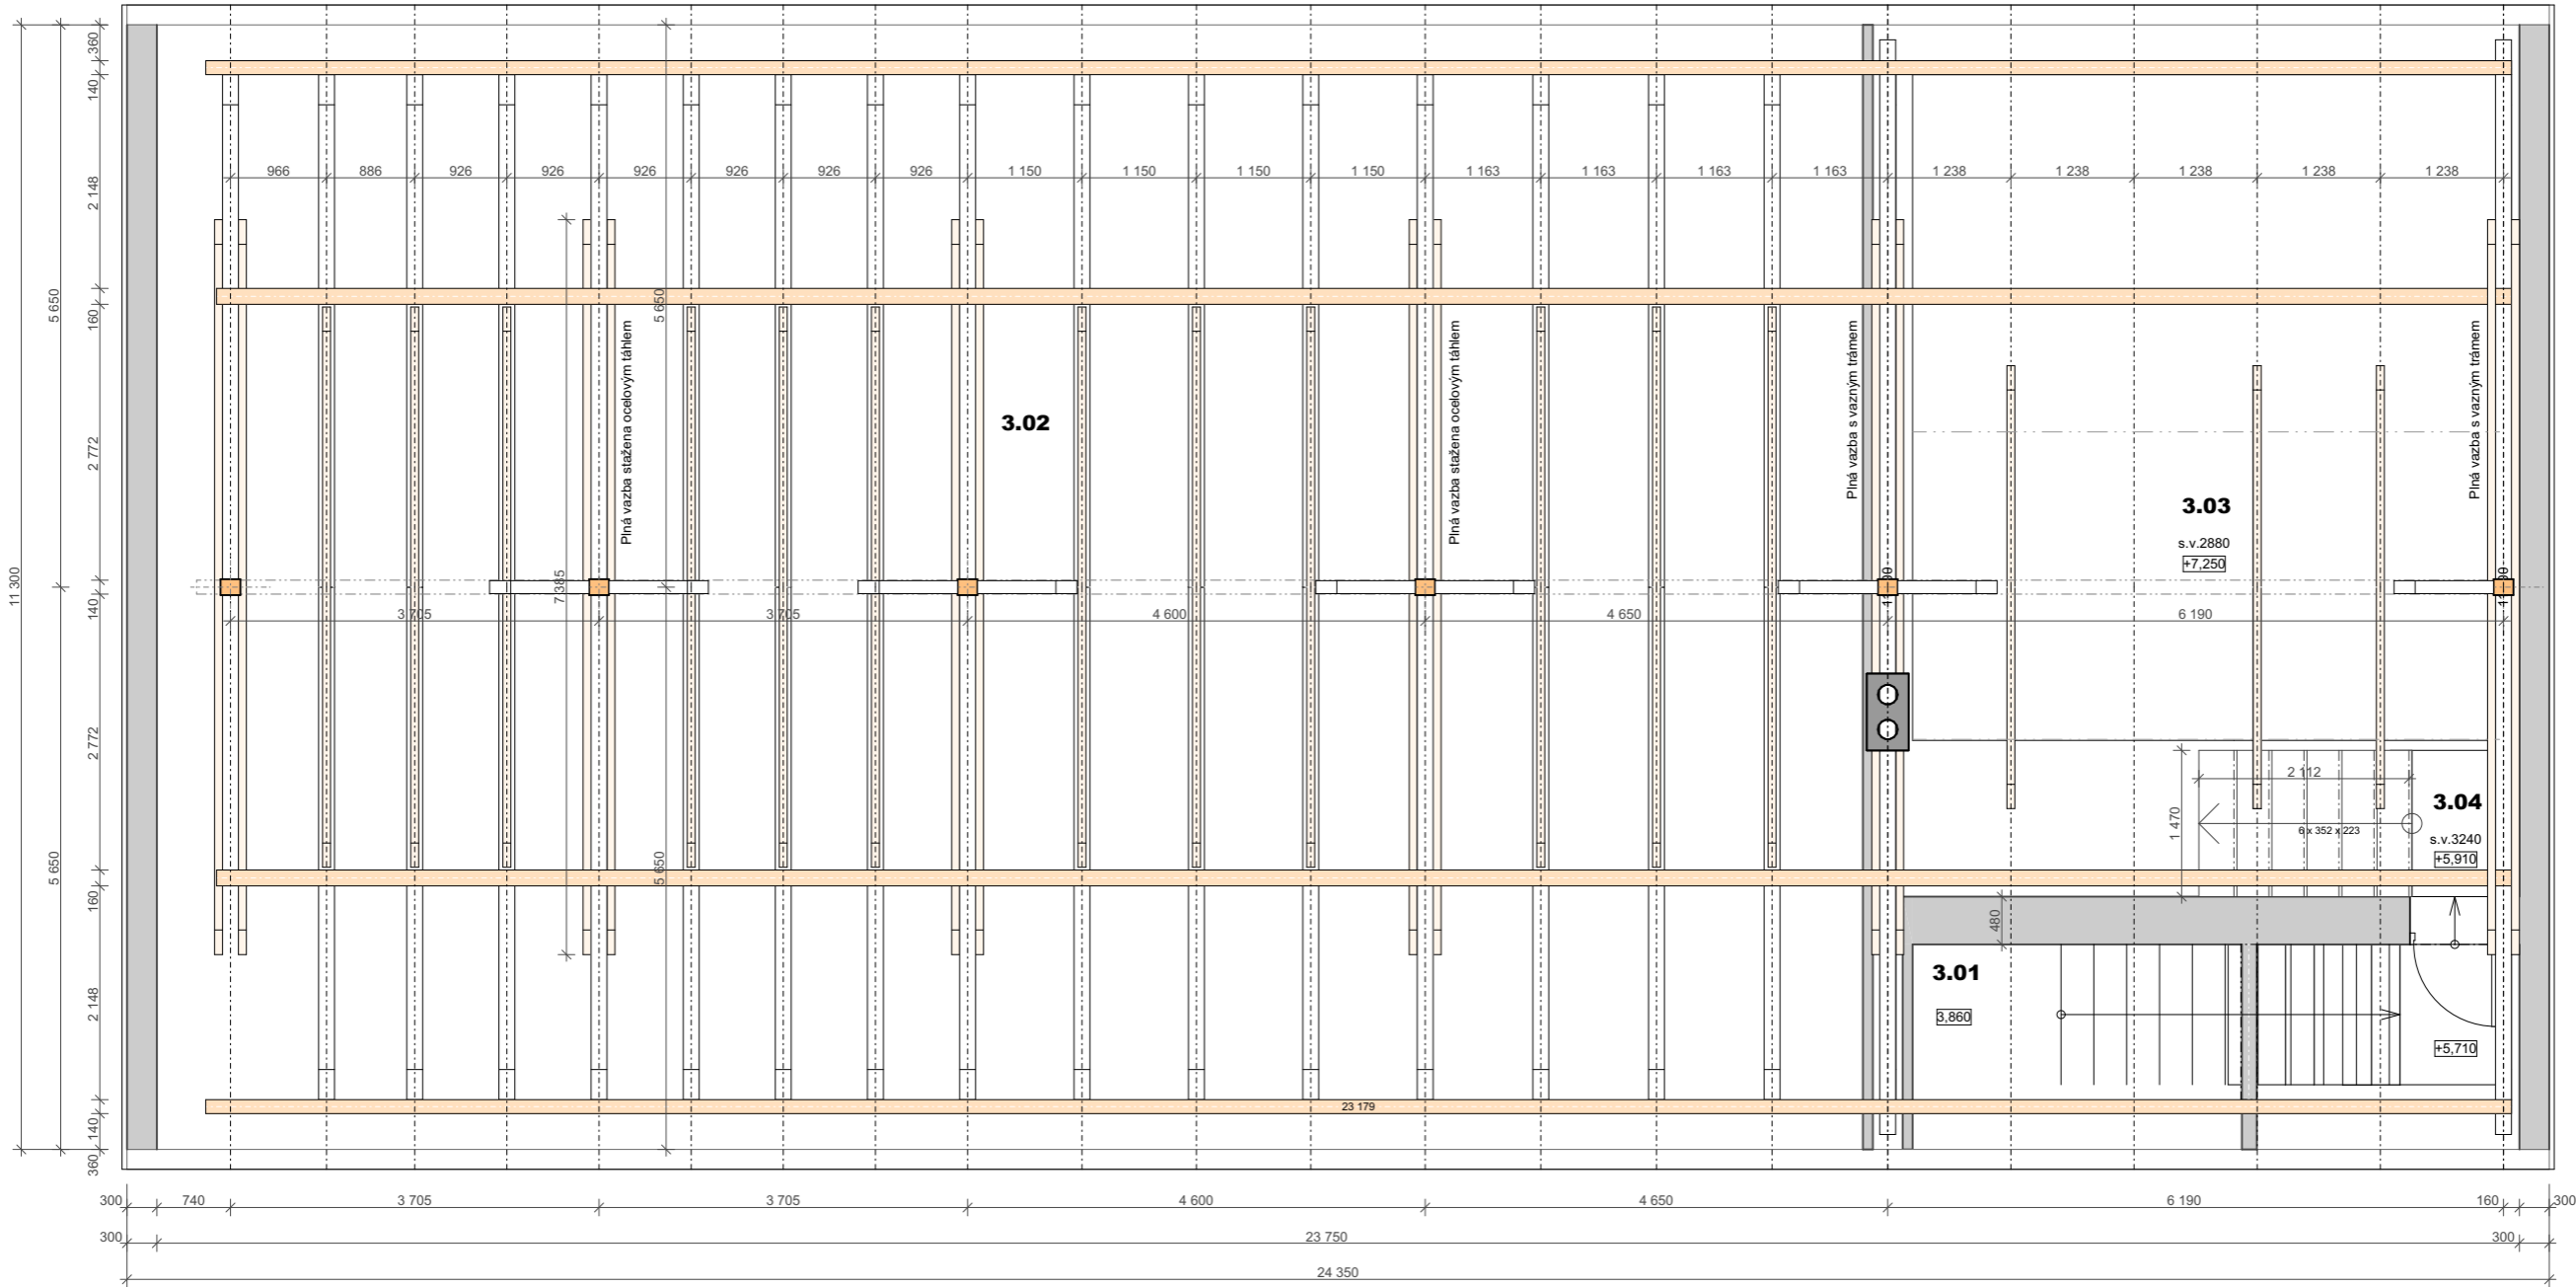

D-D'
B-B'

LEGENDA MATERIÁLŮ:

Stávající zděné konstrukce (cihla plná pálená)

Tabulka místností 3.NP STUDIE		
Č.	Název místnosti	Plocha (m2)
3.01	SCHODIŠŤOVÝ PROSTOR	8,32
3.02	PŮDNÍ PROSTOR	171,90
3.03	PŮDNÍ PROSTOR	43,93
3.04	SCHODIŠŤOVÝ PROSTOR	4,44
		228,59 m²



Projekční a inženýrská činnost ve výstavbě

Vypracoval: Ing. Robert Kelnar

adresa: Nádražní 1309/11, 571 01 Moravská Třebová
gsm: +420 734 651 212
e-mail: singraf@singraf.cz
web: www.singraf.cz

Autorizace: Ing. Pavel Charvát , ČKAIT 0600150 IP00

Projekt: **ADAPTACE OBJEKTU NOVÁ VES č.p.39**

Poloha: Kraj Pardubický, Kunčina, k.ú. Nová Ves u M.Třebové, parc.č. st. 96

Stavebník: Obec Kunčina, č. p. 204, 56924 Kunčina

Objekt: Multifunkční dům

Část: D.1.2 STÁVAJÍCÍ STAV

Výkres: D.1.2.4 PŮDORYS 3.NP A KROV

Datum:

IV/2025

Stupeň:

ZD

Měřítko:

1:75

č.zakázky:

2022_12

č.výkresu:

D.1.2.4

Razítko, podpis:

Paré: