



OPLOCENÍ A2 - PŮDORYS, M 1:50

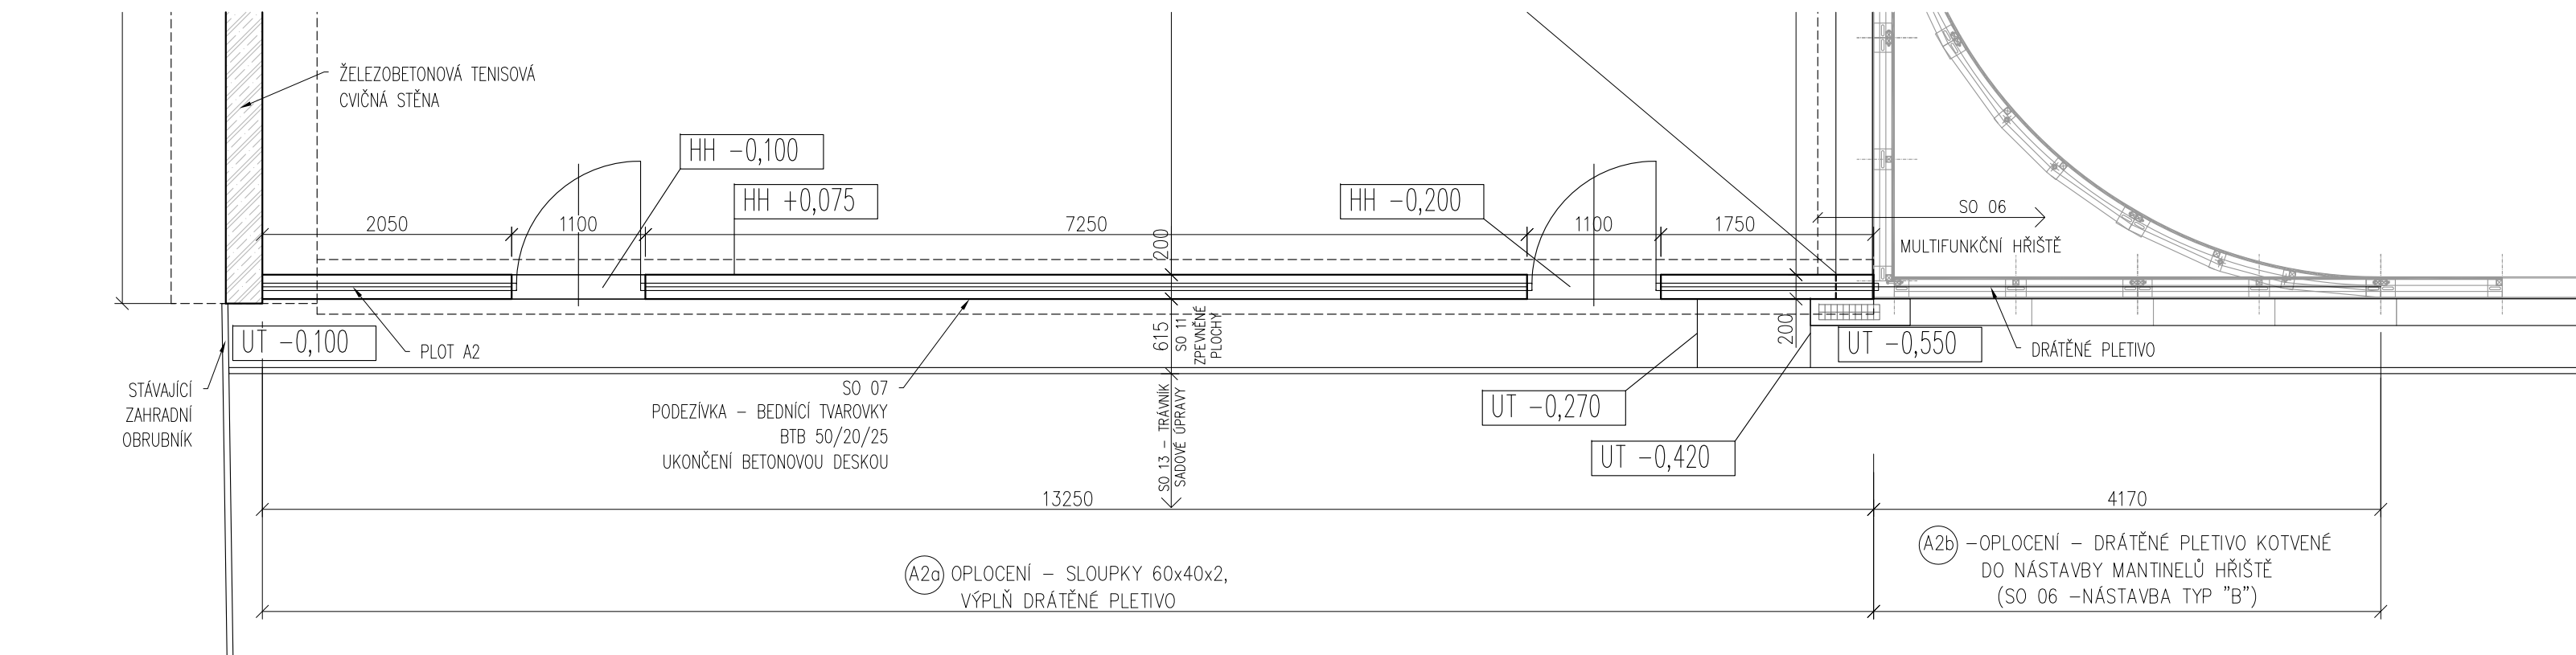

OPLOCENÍ A2 - POHLED ZE STRANY FOTBALOVÉHO HŘIŠTĚ, M 1:50

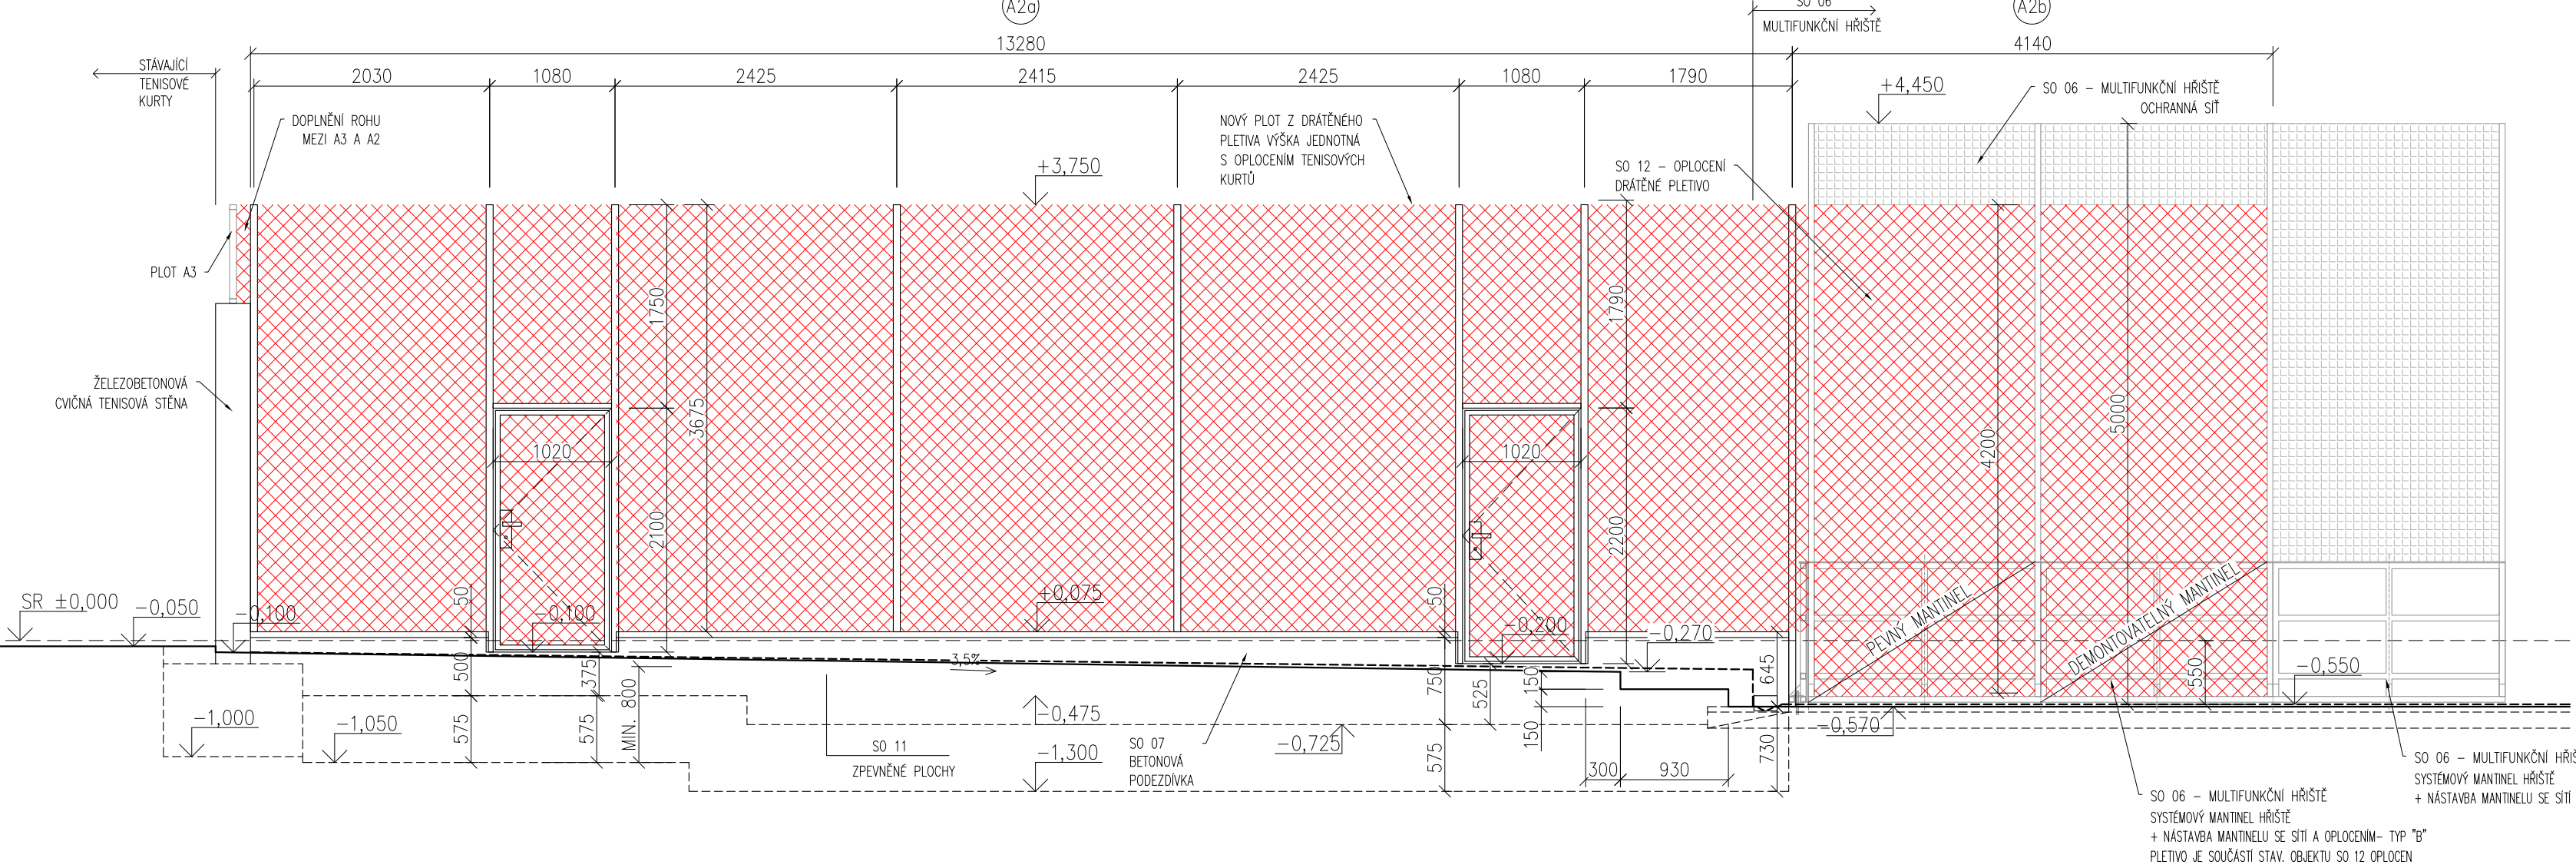

OPLOCENÍ A2a


OPLOCENÍ CVIČNÉ TENISOVÉ PLOCHY SMĚREM K FOTBALOVÉMU HŘIŠTI

- ČÁST LEMUJÍCÍ CVIČNOU TENISOVOU PLOCHU
- NOSNÁ KONSTRUKCE - POZINKOVANÉ UZAVŘENÉ PROFILY 60/40/2, VÝPLŇ DRÁTĚNÉ POZINKOVANÉ PLETIVO 45x45mm, DRÁT 3mm. VČETNĚ SYSTÉMOVÝCH PRVKŮ PRO ZTUŽENÍ PLETIVA


SLOUPKY KOTVENÉ SHORA DO PODEZDÍVKY (PODEZDÍVKA = SOUČÁST SO 07)

- OCELOVÁ BRANKA - 2KS
- BRANKA 1020x2100mm, 1020x2200mm
 - NOSNÁ KONSTRUKCE - POZINKOVANÉ UZAVŘENÉ PROFILY 60/40/2, VÝPLŇ DRÁTĚNÉ POZINKOVANÉ PLETIVO 45x45mm, DRÁT 3mm. VČETNĚ KOVÁNÍ, KLIKY A ZÁMKU.

OPLOCENÍ A2a - ŘEZ, M 1:25

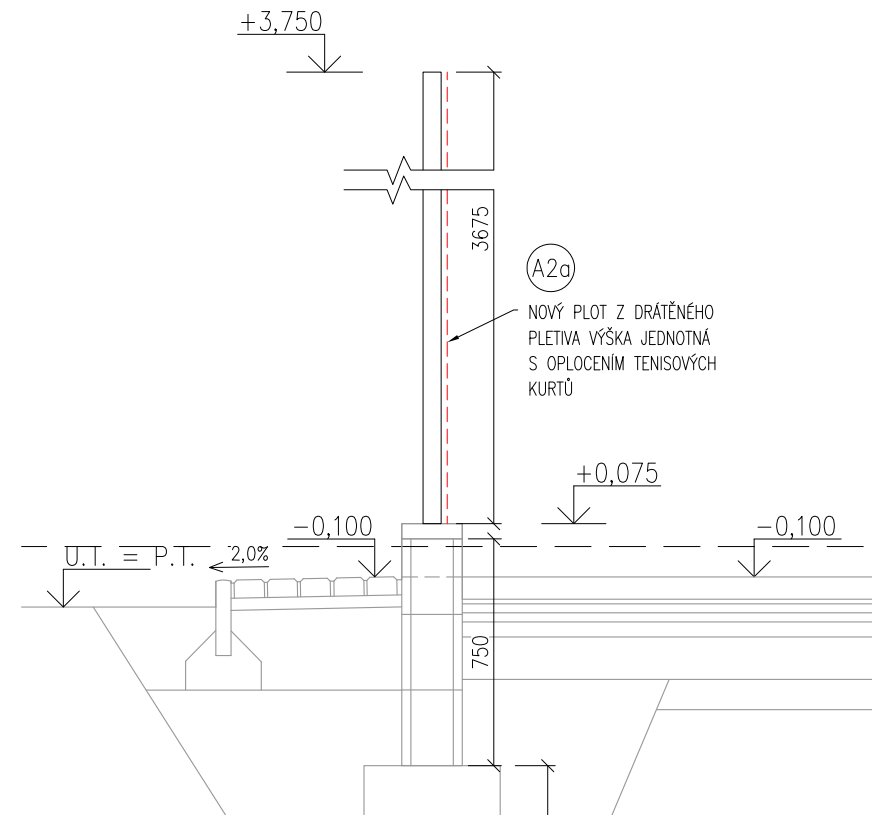

POZINKOVANÉ PLETIVO

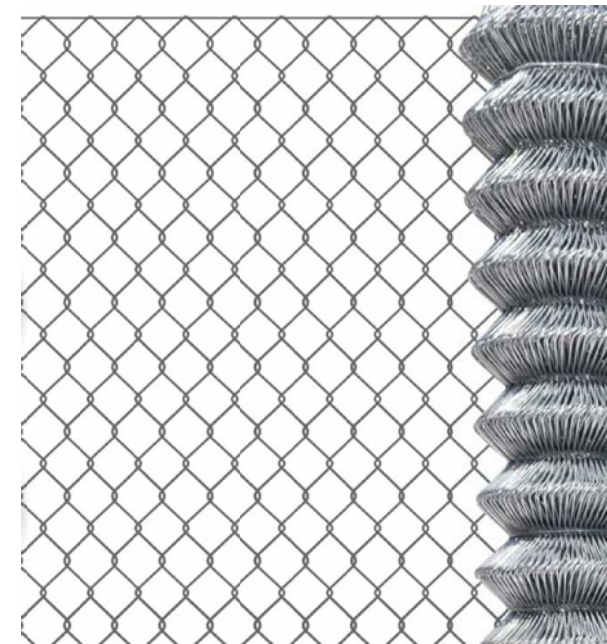


POZINKOVANÝ SLOUPEK



OPLOCENÍ A2b

- ČÁST NAVAZUJÍCÍ NA MULTIFUNKČNÍ HŘIŠTĚ
- NOSNÁ KONSTRUKCE JE SOUČÁSTÍ SO 06 MULTIFUNKČNÍ HŘIŠTĚ (NÁSTAVBA MANTINELŮ TYP "B"),
- SOUČÁSTÍ STAVEBNÍHO OBJEKTU SO 12 OPLOCENÍ JE VÝPLŇ - DRÁTĚNÉ POZINKOVANÉ PLETIVO 45x45mm, DRÁT 3mm, VČETNĚ SYSTÉMOVÝCH PRVKŮ PRO ZTUŽENÍ PLETIVA

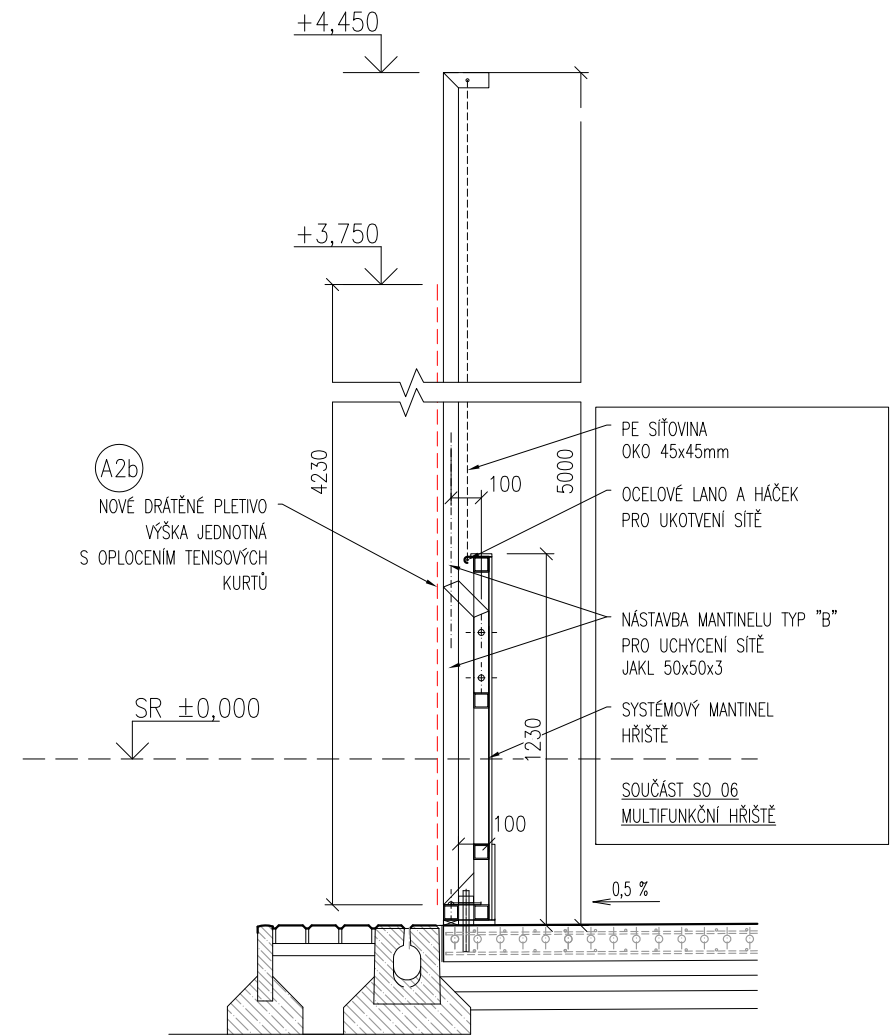

POZNÁMKA:
NEJEDNÁ SE O VÝROBNÍ
DOKUMENTACI!
VÝROBNÍ DOKUMENTACI A
VZORKY NUTNO PŘEDLOŽIT
K ODSOUHLASENÍ!

±0,000 = ÚROVEŇ 1.NP OBJEKTU SO 08 = 282,11 m n.m.

REVITALIZACE ČÁSTI SPORTOVNÍHO AREÁLU POPŮVKY				DPS	
akce:	MULTIFUNKČNÍ HŘIŠTĚ S OBJEKTY TECHNICKÉHO A PROVOZNÍHO ZÁZEMÍ			stupeň:	
investor:	Obec Popůvky, Náves 32/25, 664 41 Popůvky, IČ: 00488275			datum:	11/2024
D.1.1 ARCHITEKTONICKO - STAVEBNÍ ŘEŠENÍ					
zodpovědný projektant:	Ing. arch. LENKA HANUSOVÁ	profesní číslo PD:	UT		
vypracovali:	Ing. JINDŘICH NOVÁK		VZT		
	Ing. arch. RADIM JAVŮŘEK		ZTI		
			Statika		
kreslil:	Ing. arch. RADIM JAVŮŘEK		Elektro	address: Čeř 93, 602 00 Brno tel.: +420 603 532 371 email: javurek@ooodumdal.cz	
	Ing. arch. BARBORA NOVÁKOVÁ	Požární řešení			
stavební objekt:			měřítko: 1 : 50		
			číslo výkresu:		
výkres:	OPLOCENÍ TYP A2			D.12.03	

VEŠKERÁ AUTORSKÁ PRÁVA SPOJENÁ S TOUTO DOKUMETACÍ SE ŘÍDÍ PODLE ZÁKONA 121/2000 SB.