


PŮDORYS PŘÍZEMÍ (±0,000)

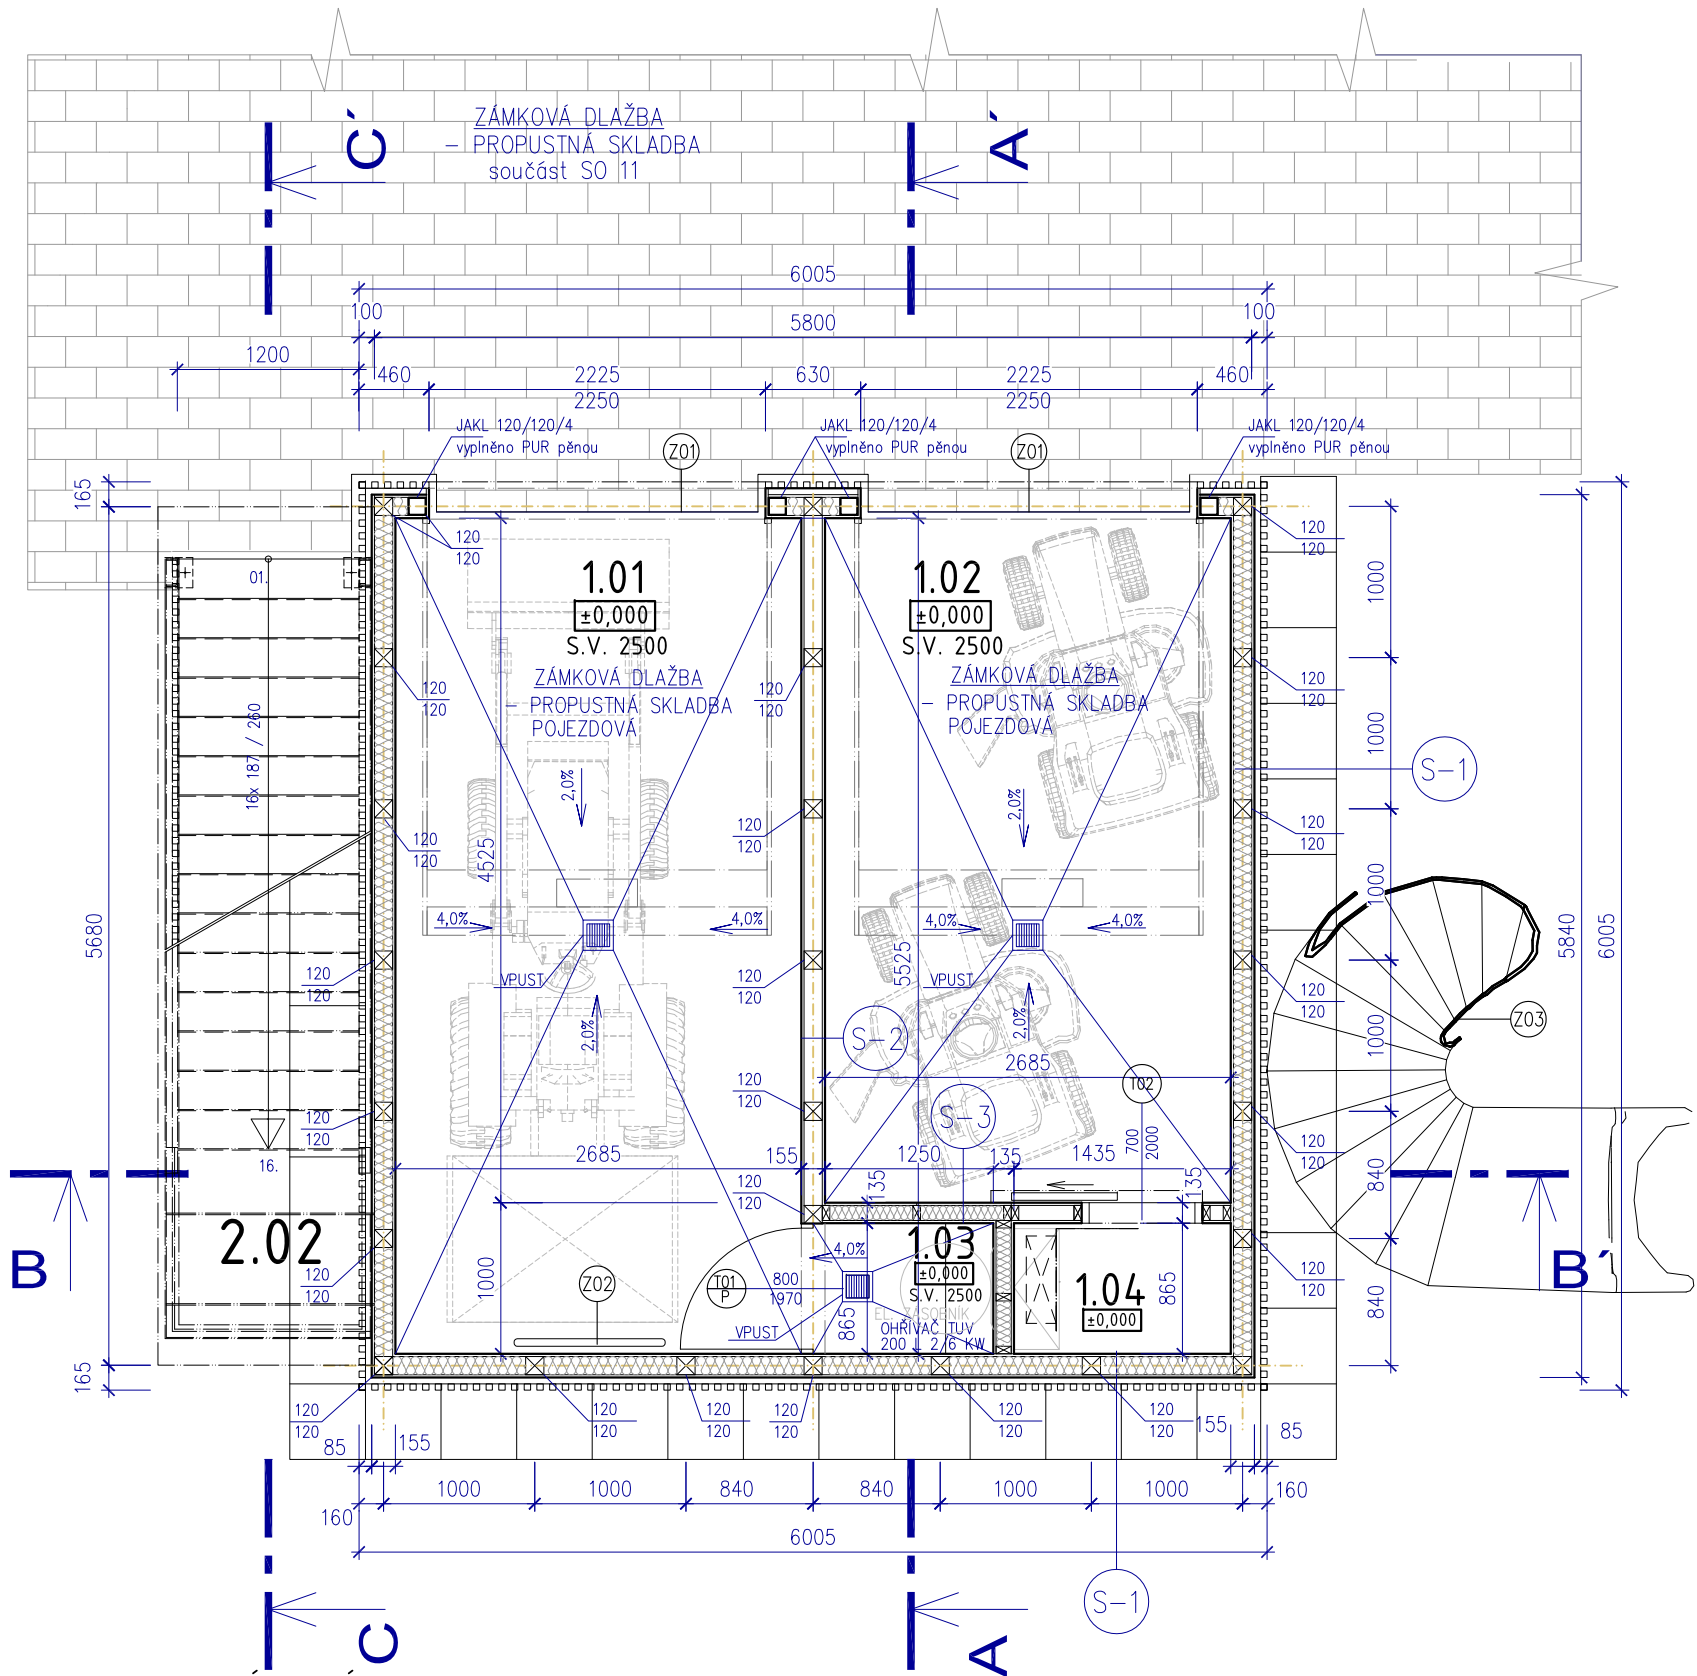

LEGENDA MÍSTNOSTÍ

Č.M.	ÚČEL MÍSTNOSTI	m ²	PODLAHA	STĚNY	STROP
1.01	GARÁŽ	14,84	ZÁMKOVÁ DLAŽBA POJEZDOVÁ	OSB 3 DESKA	OSB 3 DESKA
1.02	GARÁŽ	12,15	ZÁMKOVÁ DLAŽBA POJEZDOVÁ	OSB 3 DESKA	OSB 3 DESKA
1.03	MÍSTNOST NA TUV	1,10	KERAMICKÁ DLAŽBA	OSB 3 DESKA	OSB 3 DESKA
1.04	ROZVODNA ELEKTRO NN	1,24	ZÁMKOVÁ DLAŽBA + GUMOVÝ KOBEREK	OSB 3 DESKA	OSB 3 DESKA

SKLADBY STĚN

- S-1

OBVODOVÁ STĚNA ZATEPLENÁ

 - DŘEVENÉ LATĚ THERMOWOOD (SVISLÉ) 42x42mm 42mm
 - ROŠT –DŘEV.LATĚ THERMOWOOD (VODOR.) 42x42mm 42mm
 - POJISTNÁ IZOLACE, DIFUZNÍ, ČERNÁ
 - OSB 3 DESKA 18mm
 - TEPELNÁ IZOLACE MIN. VATA 120mm
 - OSB 3 DESKA POHLEDOVÁ 18mm
- S-2

VNITŘNÍ STĚNA – nezateplená

 - OSB 3 DESKA POHLEDOVÁ 22mm
 - VZDUCHOVÁ MEZERA 120mm
 - MEZI TRÁMKY 120/120
 - OSB 3 DESKA POHLEDOVÁ 22mm
- S-3

VNITŘNÍ STĚNA – zateplená

 - OSB 3 DESKA POHLEDOVÁ 22mm
 - TEPELNÁ IZOLACE MIN. VATA 100mm
 - MEZI TRÁMKY 120/120
 - OSB 3 DESKA POHLEDOVÁ 22mm

±0,000 = 281,44 m.n.m.B.p.v

REVITALIZACE ČÁSTI SPORTOVNÍHO AREÁLU POPŮVKY		DPS
akce:	Multifunkční hřiště s objekty technického a provozního zázemí	stupeň:
Investor:	Obec Popůvky, Náves 32/25, 664 41 Popůvky, IČ: 00488275	datum:
D.1.1 ARCHITEKTONICKO - STAVEBNÍ ŘEŠENÍ		11/2024
zodpovědný projektant:	Ing. arch. LENKA HANUSOVÁ	ODUM DAL ARCHITEKTI adresa: Cejl 93, 602 00 Brno tel.: +420 603 532 371 email: javurek@odumdal.cz
vypracovali:	Ing. JINDŘICH NOVÁK Ing. arch. RADIM JAVŮREK	
kreslili:	Ing. arch. RADIM JAVŮREK Ing. arch. BARBORA NOVÁKOVÁ	
SO-10	GARÁŽE PRO ÚDRŽBU SPORTOVNÍCH PLOCH S KRYTOU VYHLÍDKOU	měřítko: 1 : 50
výkres:	PŮDORYS PŘÍZEMÍ (± 0,000)	D.10.02
		číslo výkresu: