




OPLOCENÍ B1 - PŮDORYS

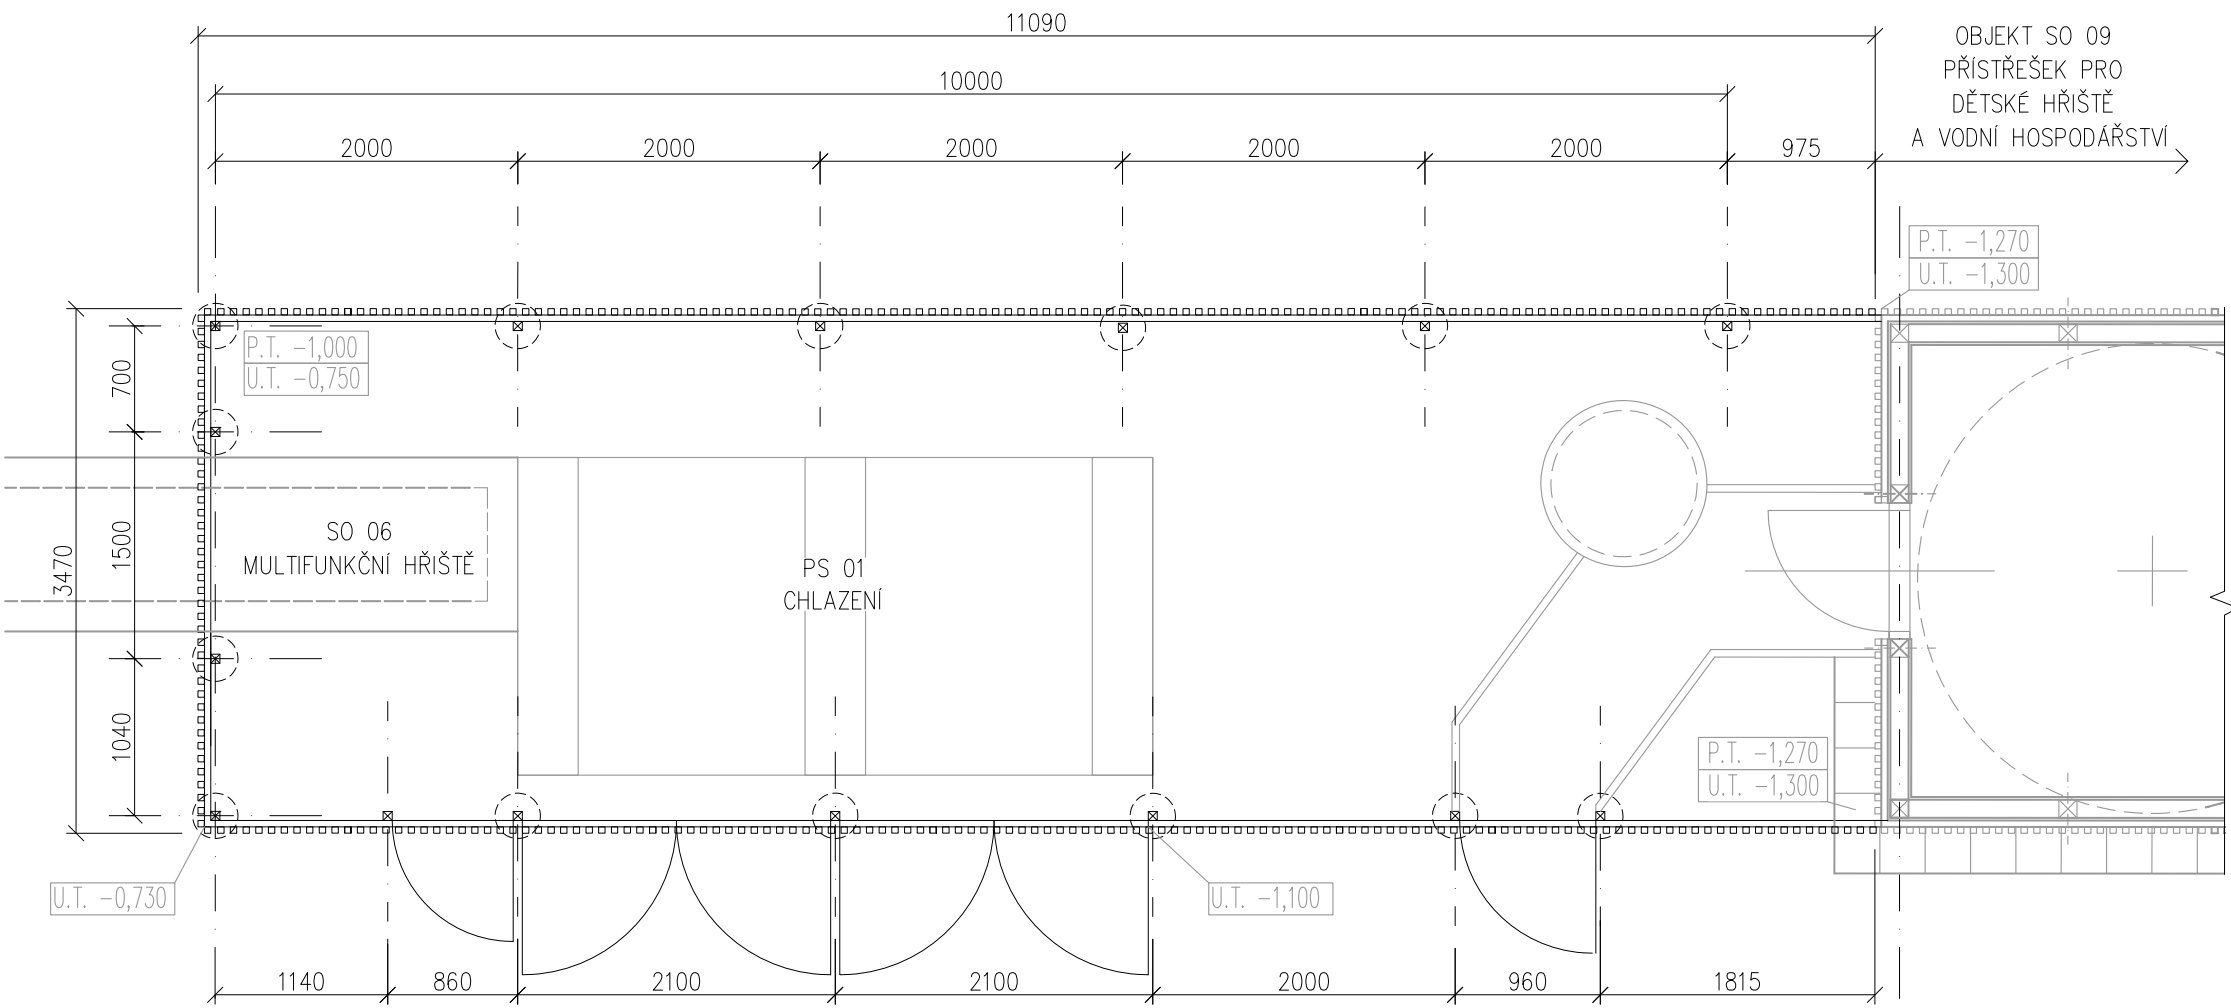


OPLOCENÍ B1 - POHLED OD FOTBALOVÉHO HRISTĚ

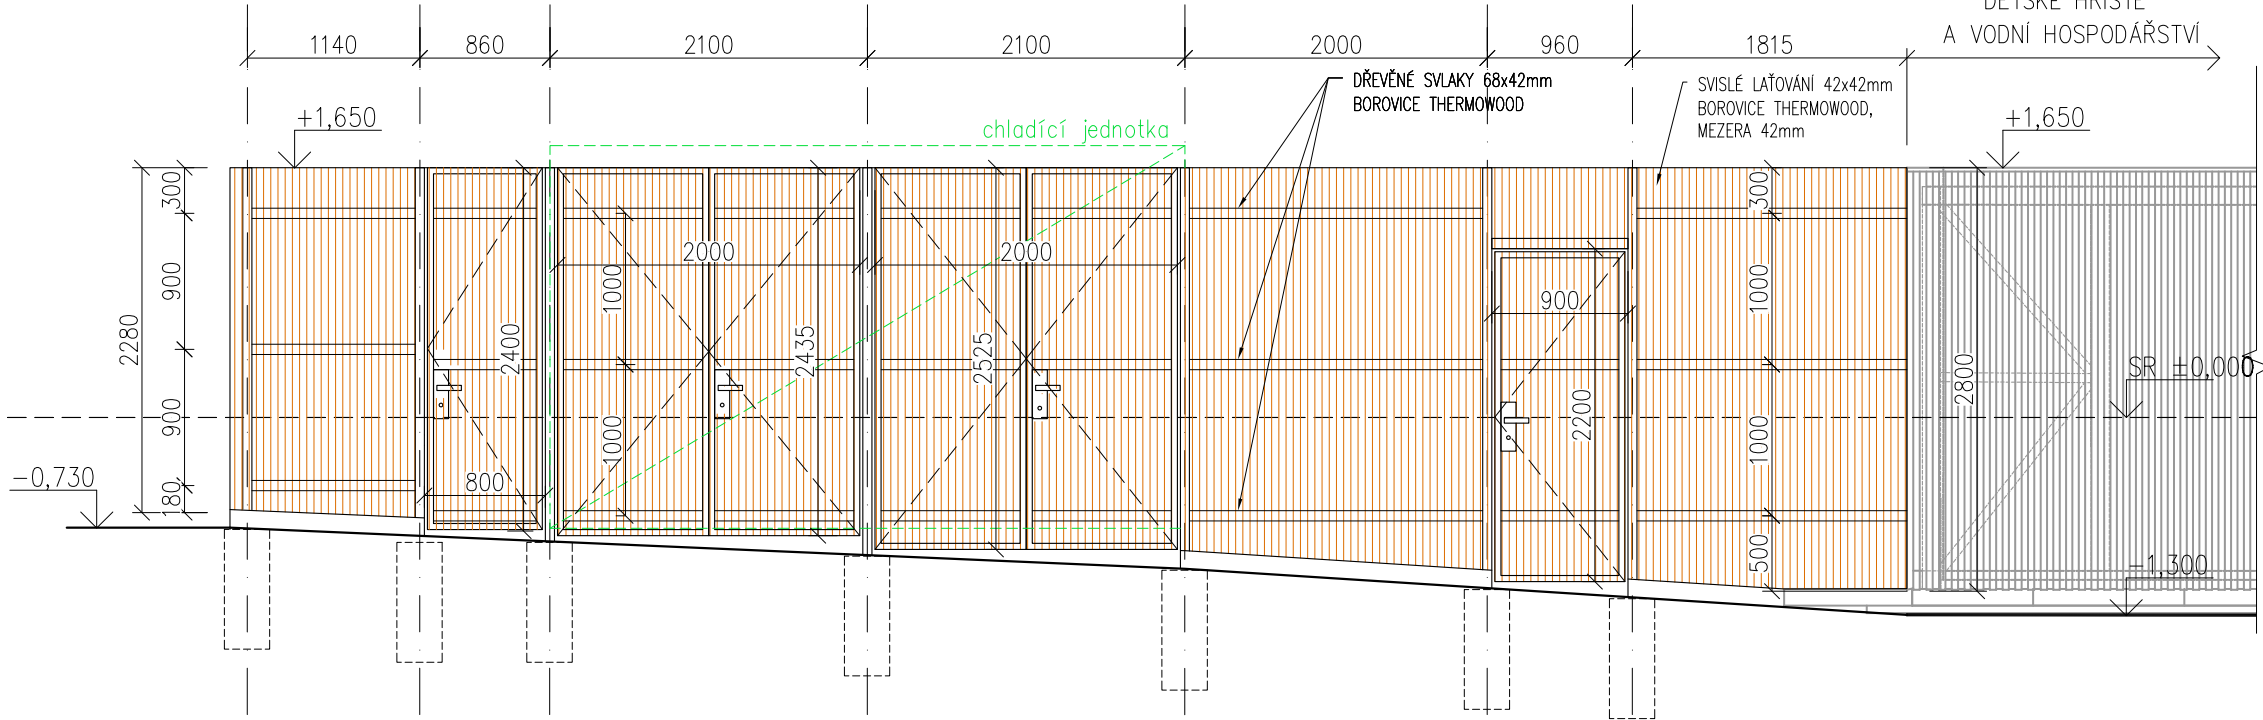

OPLOCENÍ B1 - ŘEZ, M 1:25

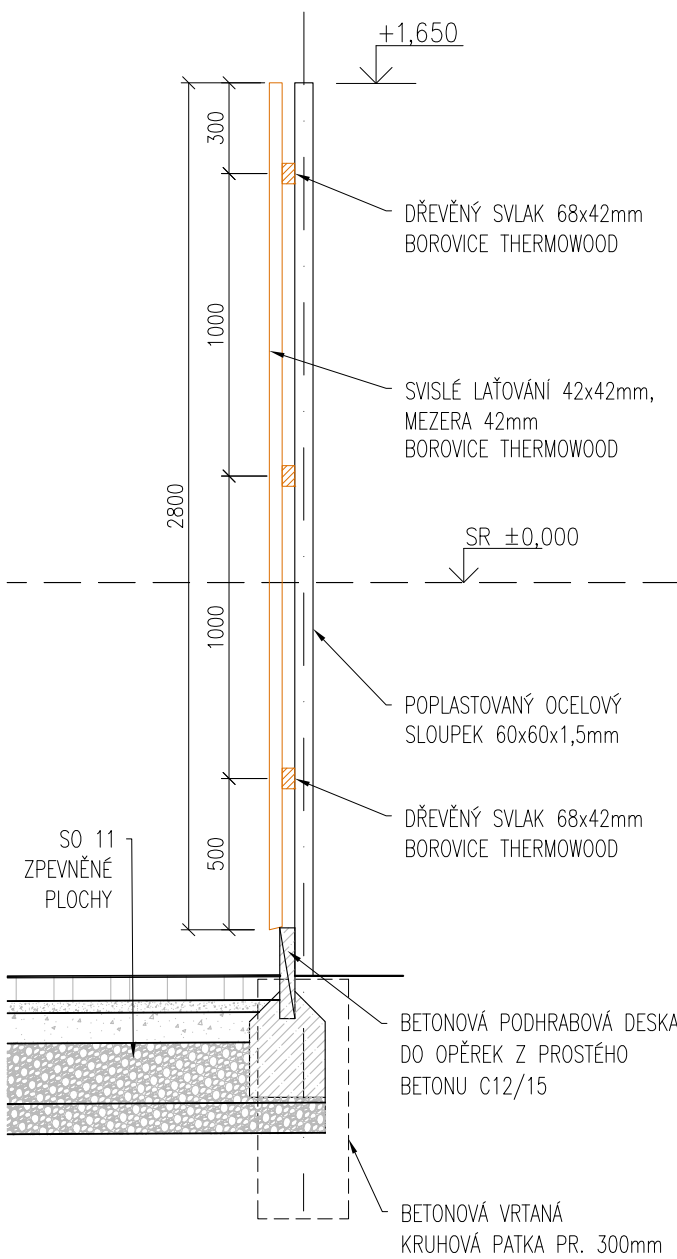

OPLOCENÍ B1 - POHLED ZE STRANY OD MULTIFUNKČNÍHO HRISTĚ

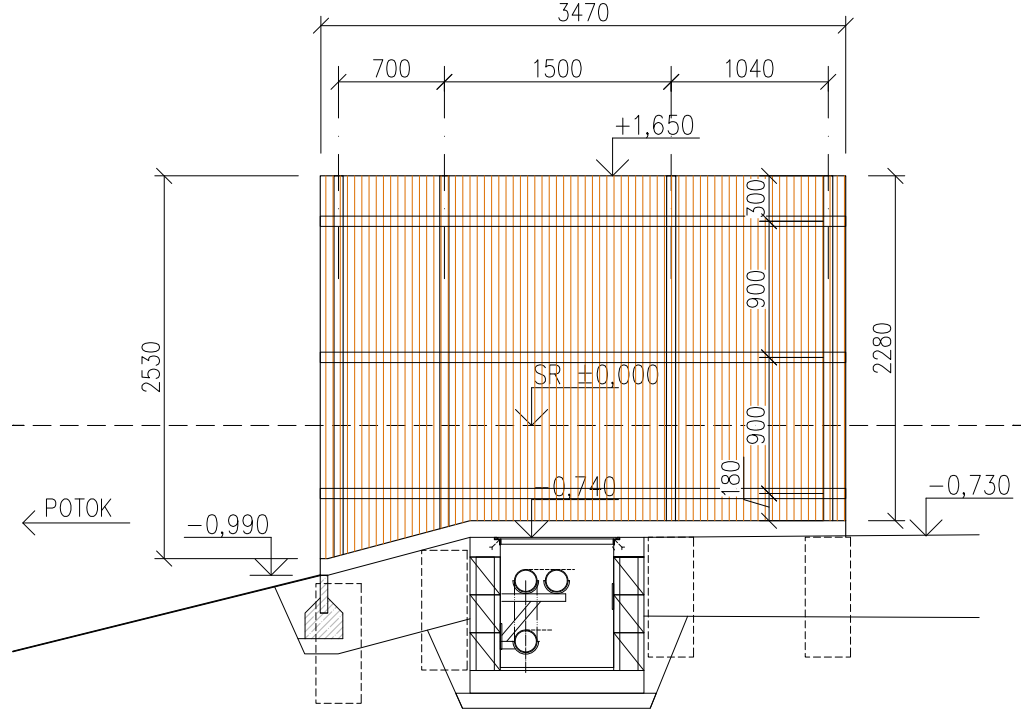

OPLOCENÍ B1

OPLOCENÍ TECHNICKÉHO DVORA

- NOSNÁ KONSTRUKCE - OCELOVÉ POZINKOVANÉ SLOUPKY 60x60x1,5mm, 3x DŘEVĚNÉ SVLAKY 68x24mm, SVISLÉ LAŤOVÁNÍ Z TEPELNĚ UPRAVENÉHO DŘEVA BOROVICE THERMOWOOD 42x42mm, MEZERA 42mm, BETONOVÁ PODHRABOVÁ DESKA

OCELOVÁ BRANKA - 2KS

- 1x 800x2400,
- 1x 900x2200
- NOSNÁ KONSTRUKCE - POZINKOVANÉ UZAVŘENÉ PROFILY 60/40/2, VÝPLŇ BOROVICE THERMOWOOD 42x42mm, MEZERA 42mm, VČETNĚ KOVÁNÍ , KLIKY A ZÁMKU.

OCELOVÁ BRÁNA - 2KS

- 1x 2000x2435,
- 1x 2000x2525
- NOSNÁ KONSTRUKCE - POZINKOVANÉ UZAVŘENÉ PROFILY 60/40/2, VÝPLŇ BOROVICE THERMOWOOD 42x42mm, MEZERA 42mm, VČETNĚ KOVÁNÍ , KLIKY A ZÁMKU.

POZNÁMKA:  
NEJEDNÁ SE O VÝROBNÍ DOKUMENTACI!  
VÝROBNÍ DOKUMENTACI A VZORKY NUTNO PŘEDLOŽIT K ODSOUHLASENÍ!

±0,000 = ÚROVEŇ 1.NP OBJEKTU SO 08 = 282,11 m n.m.

REVITALIZACE ČÁSTU SPORTOVNÍHO AREÁLU POPŮVKY				DPS	
akce:	MULTIFUNKČNÍ HRISTĚ S OBJEKTY TECHNICKÉHO A PROVOZNIHO ZÁZEMÍ			stupeň:	
investor:	Obec Popůvky, Návés 32/25, 664 41 Popůvky, IČ: 00488275			datum:	11/2024
D.1.1 ARCHITEKTONICKO - STAVEBNÍ ŘEŠENÍ					
zodpovědný projektant:	Ing. arch. LENKA HANUSOVÁ	profesní část PD:	UT		<div>OO DŮM DÁL</div> <div>ARCHITEKTI</div>
vypracovali:	Ing. JINDŘICH NOVÁK Ing. arch. RADIM JAVŮREK		VZT		
kreslili:	Ing. arch. RADIM JAVŮREK Ing. arch. BARBORA NOVÁKOVÁ		ZTI		
			Statika		
			Elektro		adresa: Cejl 93, 602 00 Brno
			Požární řešení		tel.: +420 603 532 371
					email: javurek@odumdál.cz
stavební objekt:	SO 12 OPLOCENÍ			měřítko: 1 : 50, 1 : 25	
výkres:	OPLOCENÍ TYP B1			číslo výkresu:	
				D.12.07	

VEŠKERÁ AUTORSKÁ PRÁVA SPOJENÁ S TOUTO DOKUMETACÍ SE ŘIDÍ PODLE ZÁKONA 121/2000 Sb.