


PŮDORYS TERASY (+2,853)

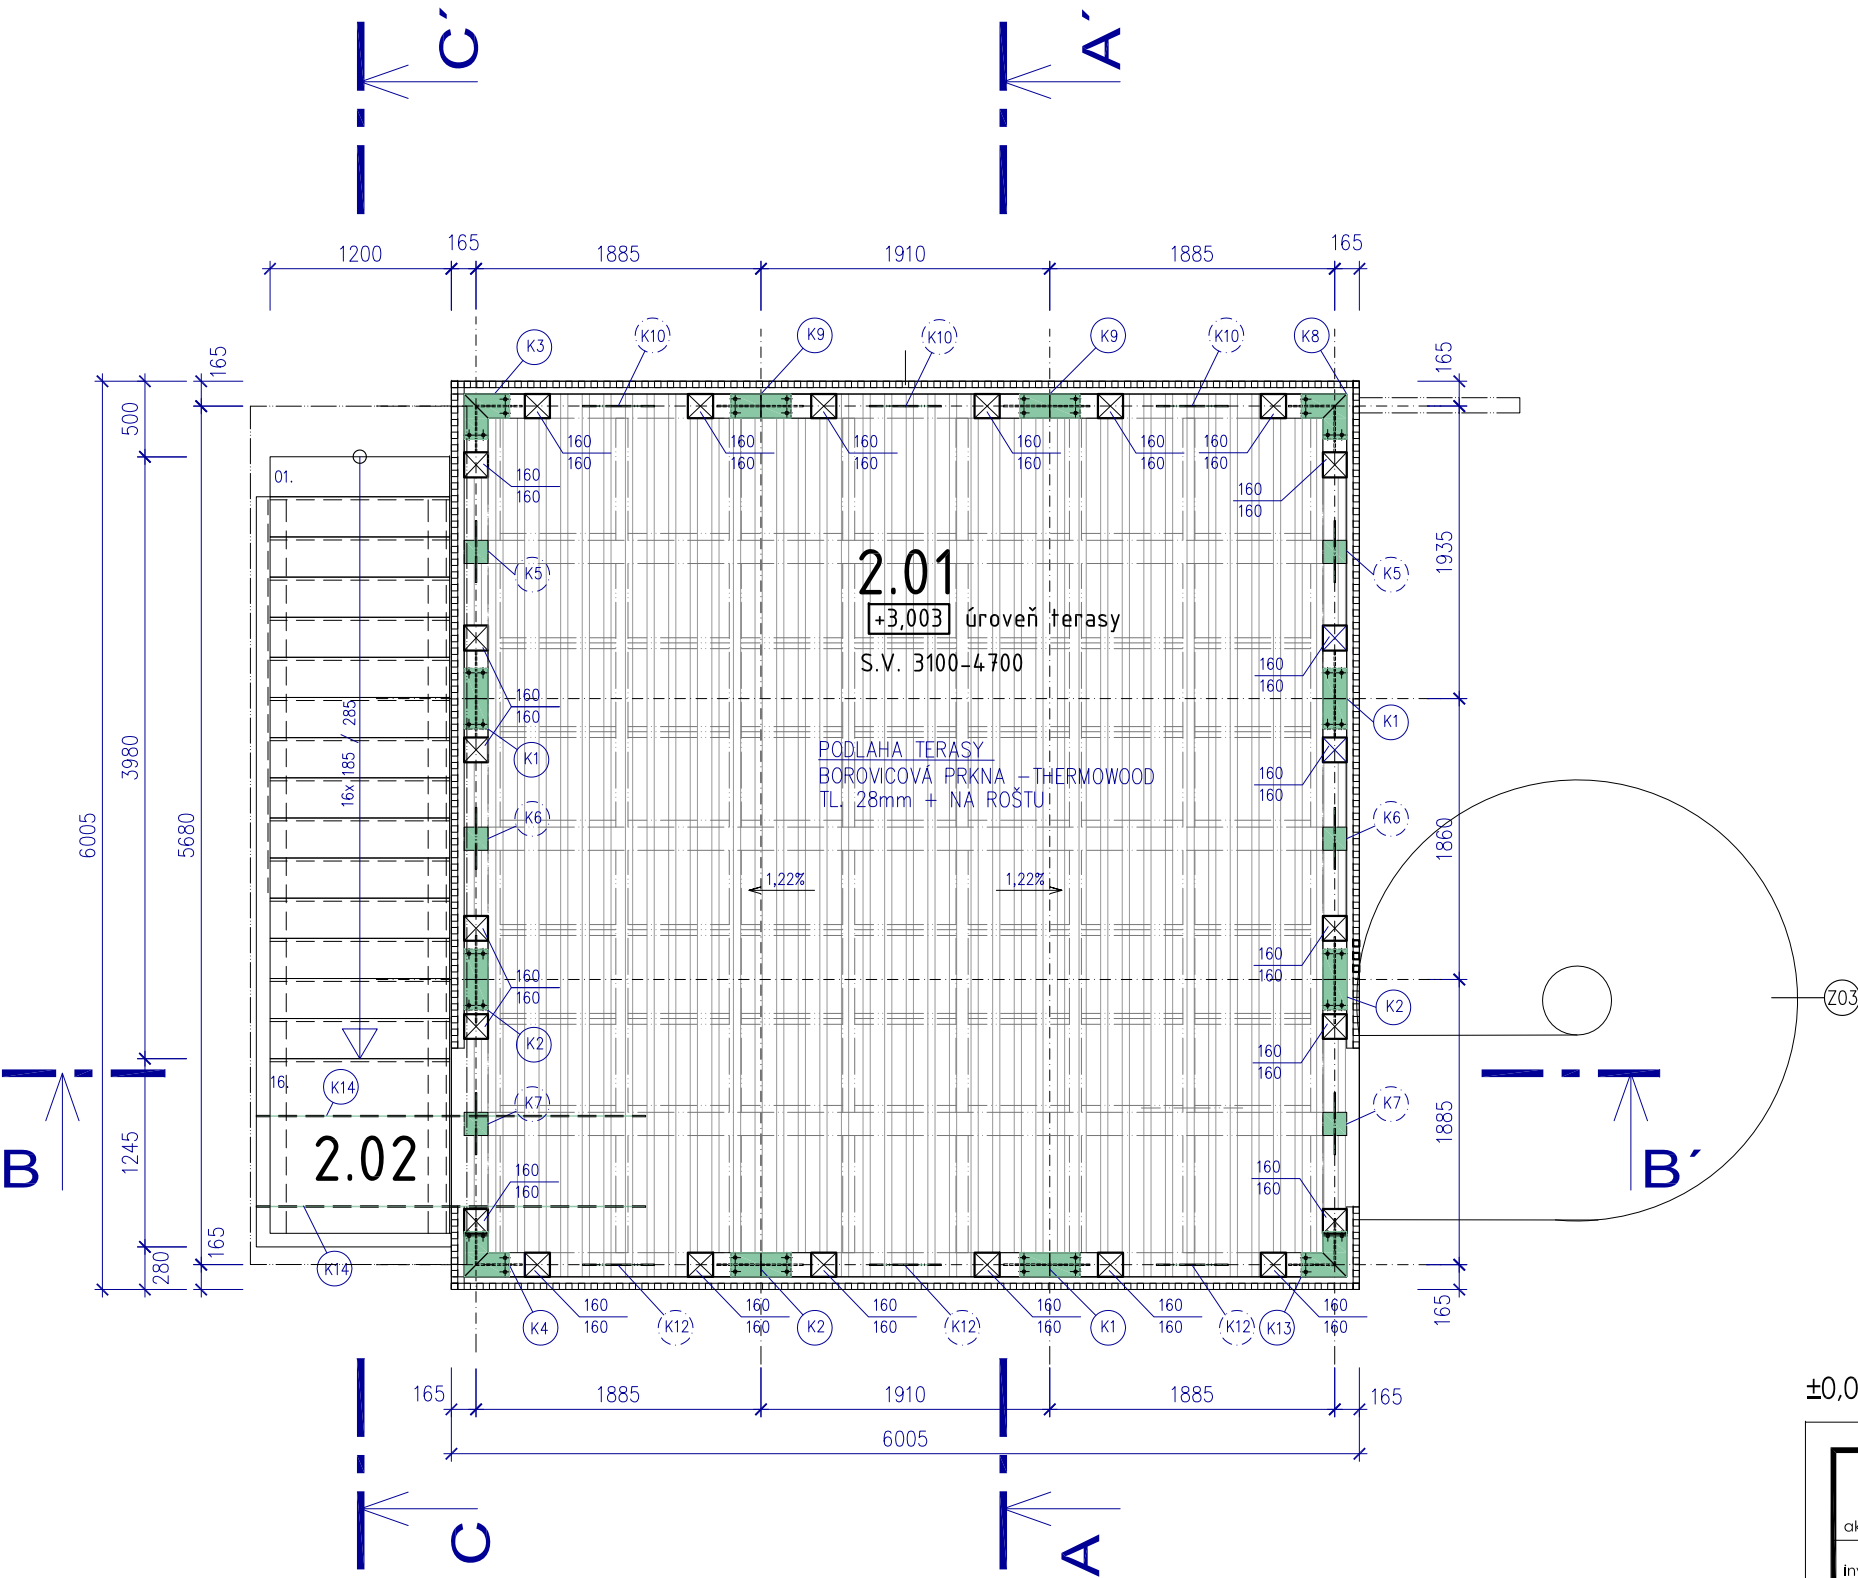

LEGENDA MÍSTNOSTÍ

Č.M.	ÚČEL MÍSTNOSTI	PODLAHA	m ²
2.01	TERASA	BOROVICOVÁ PRKNA THERMOWOOD	32,15
2.02	SCHODIŠTĚ	BOROVICOVÁ PRKNA THERMOWOOD	6,16

±0,000 = 281,44 m.n.m.B.p.v

REVITALIZACE ČÁSTI SPORTOVNÍHO AREÁLU POPŮVKY		DPS
akce:	Multifunkční hřiště s objekty technického a provozního zázemí	stupeň:
Investor:	Obec Popůvky, Náves 32/25, 664 41 Popůvky, IČ: 00488275	datum:
D.1.1 ARCHITEKTONICKO - STAVEBNÍ ŘEŠENÍ		08/2023
zodpovědný projektant:	Ing. arch. LENKA HANUSOVÁ	ODŮM DÁL ARCHITEKTI adresa: Cejl 93, 602 00 Brno tel.: +420 603 532 371 email: javurek@odumdal.cz
vypracoval:	Ing. JINDŘICH NOVÁK Ing. arch. RADIM JAVŮREK	
kreslil:	Ing. arch. RADIM JAVŮREK Ing. arch. BARBORA NOVÁKOVÁ	
SO-10	GARÁŽE PRO ÚDRŽBU SPORTOVNÍCH PLOCH S KRYTOU VYHLÍDKOU	
stavební objekt:		měřítko: 1 : 50
výkres:	PŮDORYS TERASY (+2,853)	D.10.03
		číslo výkresu:

VEŠKERÁ AUTORSKÁ PRÁVA SPOJENÁ S TOUTO DOKUMENTACÍ SE ŘÍDÍ PODLE ZÁKONA 121/2000 Sb.