


VÝKRES SKLADBY STROPU NAD 1.NP

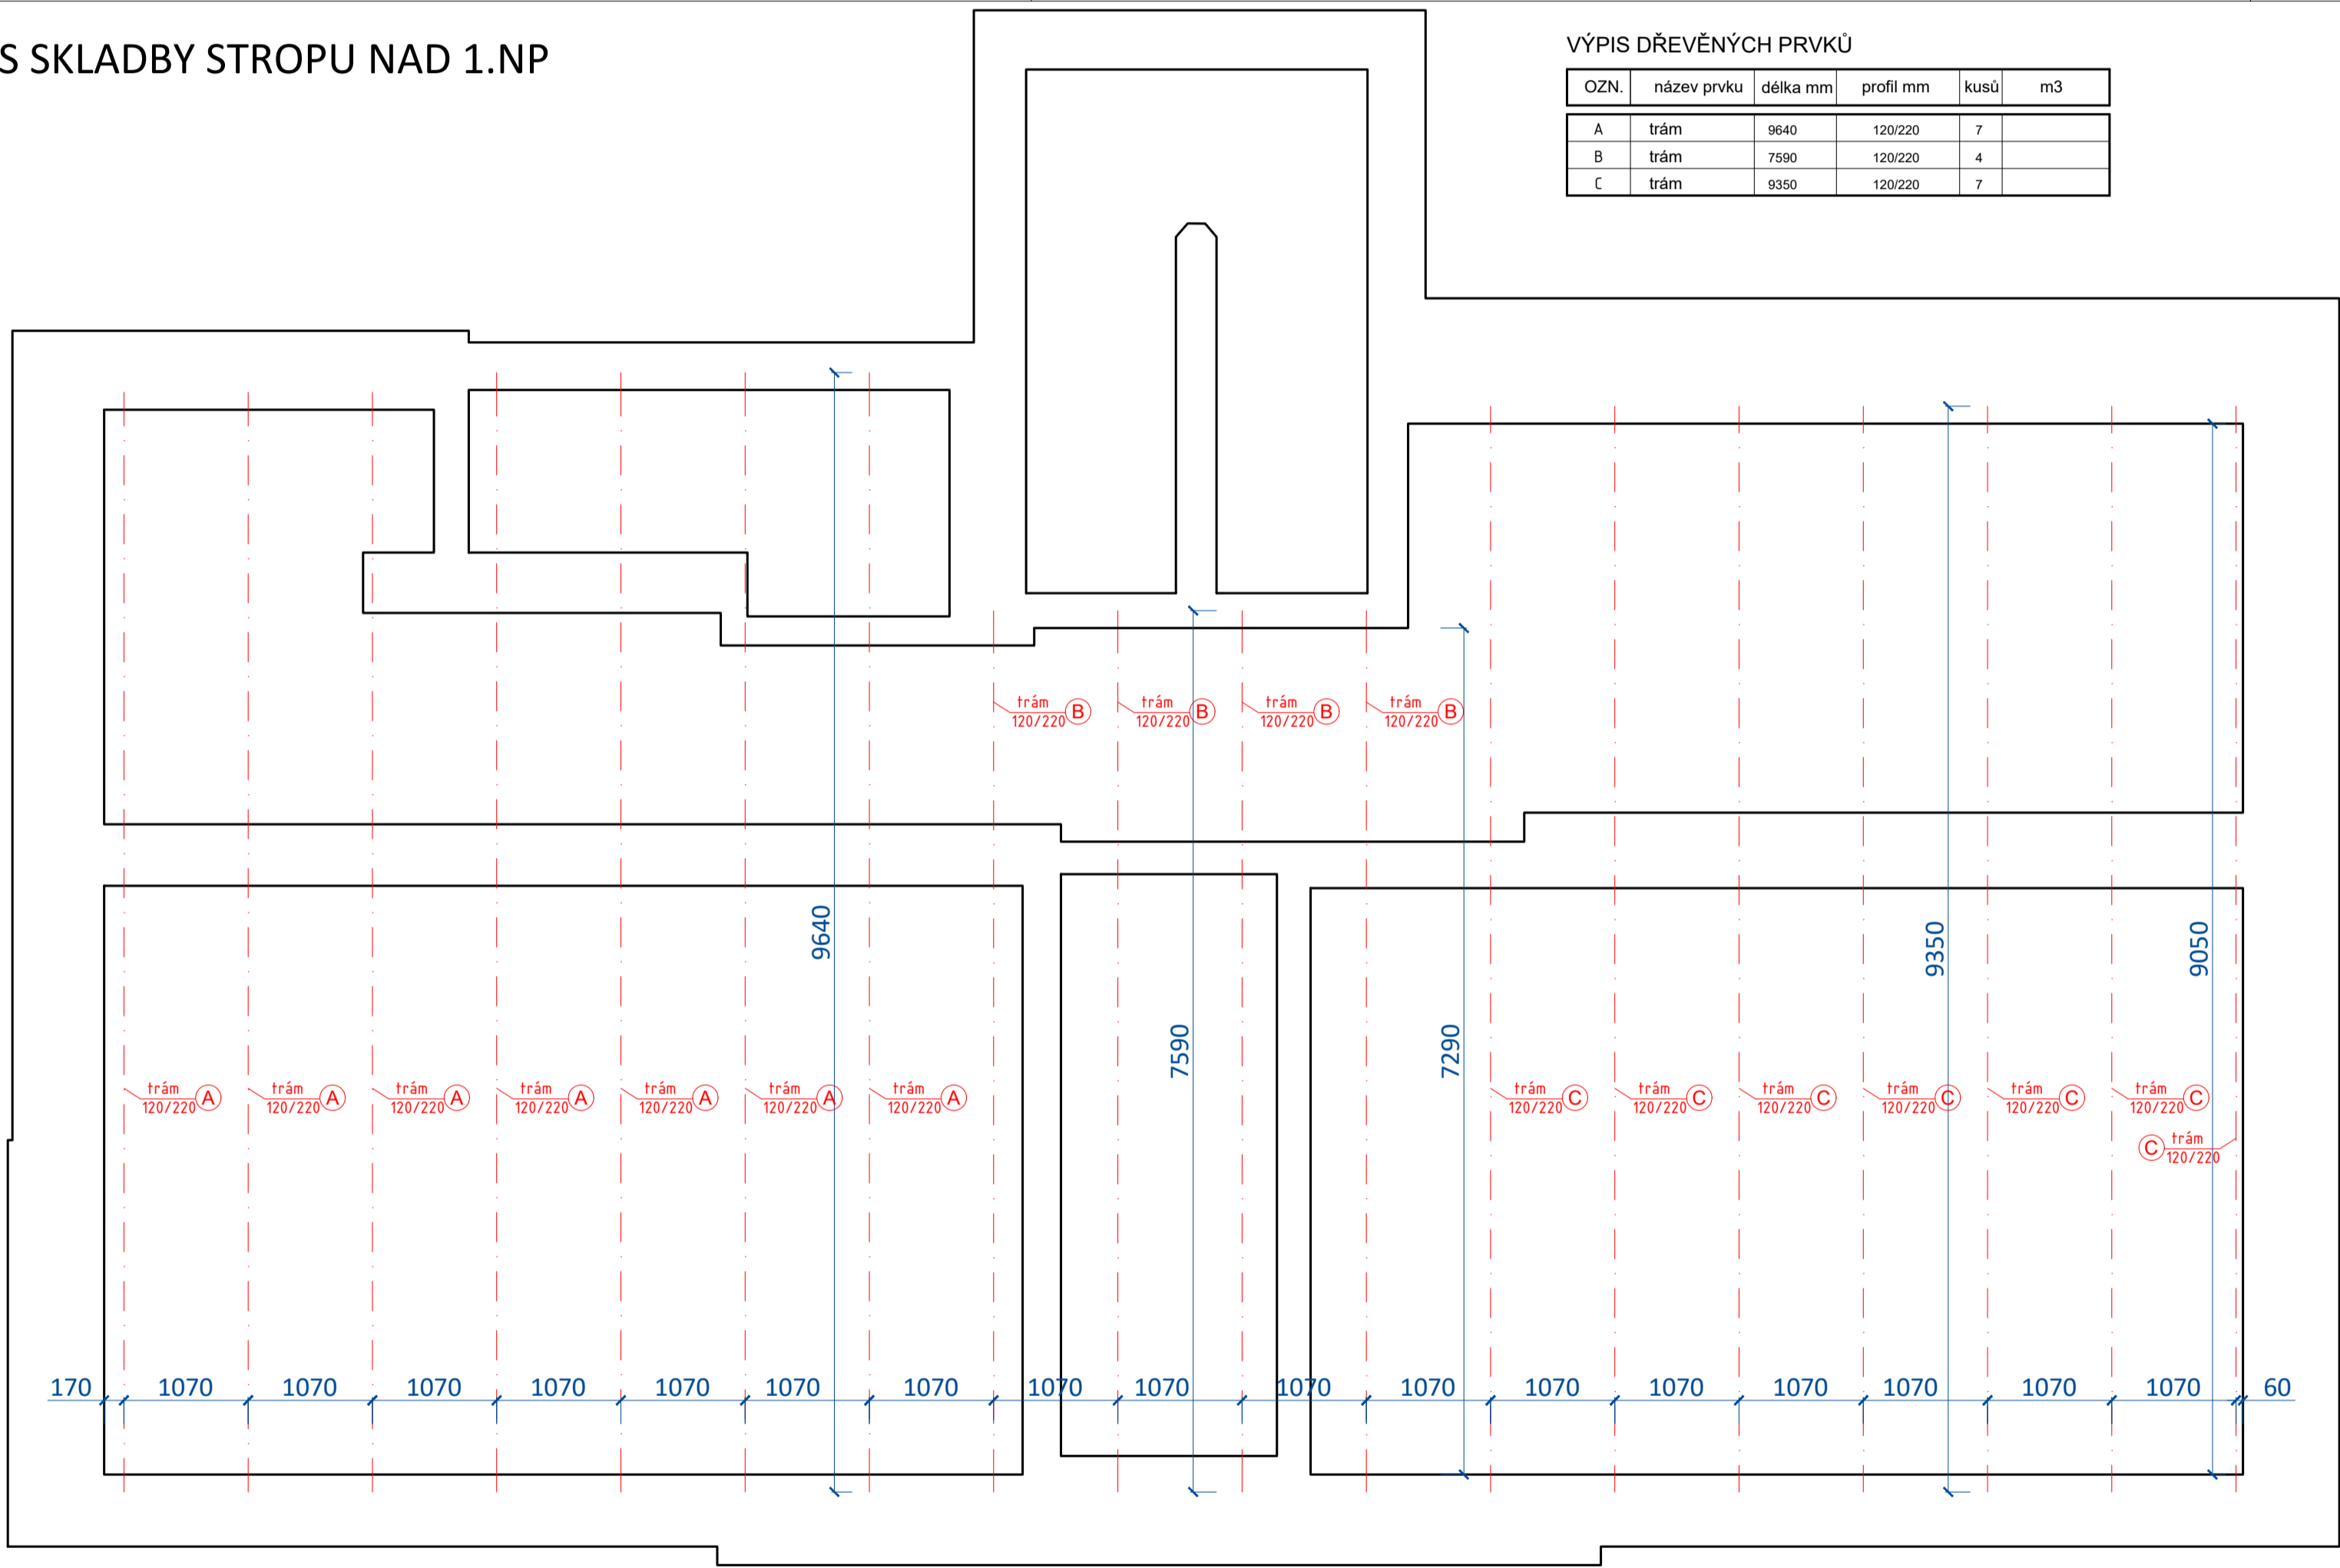


VÝPIS DŘEVĚNÝCH PRVKŮ


OZN.	název prvku	délka mm	profil mm	kusů	m3
A	trám	9640	120/220	7	
B	trám	7590	120/220	4	
C	trám	9350	120/220	7	

Tato dokumentace je autorským dílem a může být použita výhradně k účelu na ní uvedenému a smluvně dohodnutému mezi autorem a objednatelem. Použití pro jiné účely, kopírování, reprodukci, a nebo seznámení třetích osob s obsahem této dokumentace je možné jen v rozsahu smluvně dohodnutém.

AUTORIZACE / AUTHORIZATION

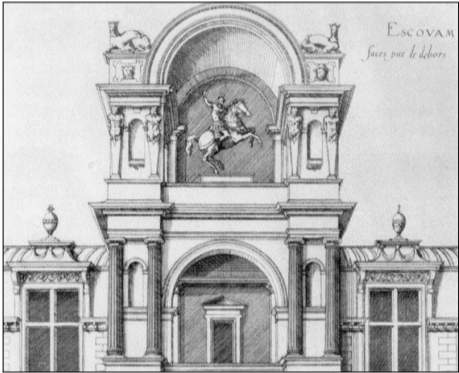

REVISION	POPS / DESCRIPTION	DATUM / DATE
1	-	-
2	-	-
3	-	-
4	-	-
5	-	-
6	-	-
7	-	-
8	-	-
9	-	-
10	-	-

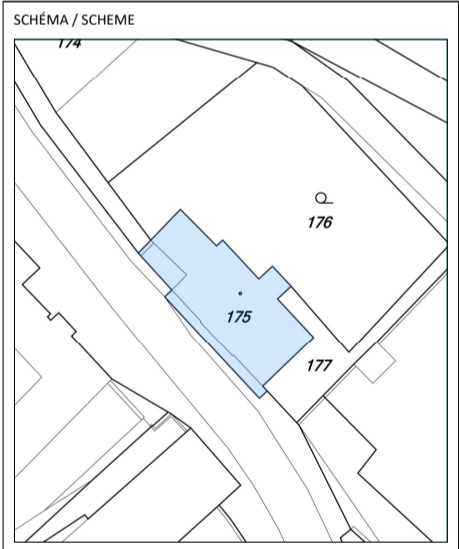

±0,000 =xxx,xxx  
SOUL. SYSTEM S. /TSK / GRID SYSTEM S. /TSK  
VÝŠKOVÝ SYSTÉM S. /TSK / VERTICAL SYSTEM S. /TSK

STAVBA / PROJECT  
Bytový dům Diváky, Rekonstrukce budovy školy

UMÍSTĚNÍ / LOCATION  
DIVÁKY, čp.:1279, par.č.:1840

INVESTOR/DEVELOPER  
SUNRISE  
evropský nadační fond,  
Diváky č.p.2, 691 71, Diváky

GENÉRALNÍ PROJEKTANT / EXECUTIVE ARCHITECT  
Ing. Ivo Škarvada  
ARCHITECT PROJEKTU / LOCAL ARCHITECT

Ing. arch. Jan Viktorín  
Ing. arch. Jan Viktorín  
tel: 724 032 386  
654 00 800  
info@janviktorin.cz  
www.janviktorin.cz

Ing. Martin Čajda  
Ing. arch. Jan Viktorín

Ing. Ivo Škarvada  
VYPRACOVAL / DRAWN BY  
Ing. arch. Jan Chladil, Ph.D.  
KONTROLOVAL / CHECKED BY  
Ing. arch. Jan Viktorín

Číslo zakázky / Project ref. xxx xxx 2017

STUPEŇ DOKUMENTACE / DESIGN STAGE  
DOKUMENTACE PRO PROVÁDĚNÍ STAVBY (DPS)

STAVEBNÍ OBJEKT /  
SO 01 REKONSTRUKCE BUDOVY ŠKOLY

1) OBCHODNÍ SOUBOR /  
REKONSTRUKCE BUDOVY ŠKOLY

2) SUBSOUBOR /  
STAVEBNÍ ČÁST

3) ČÁST /  
PŮDORYS

4) PROFESE /

NÁZEV DOKUMENTU / DOCUMENT TITLE  
SKLADBA STROPU NAD 1.NP,  
DIVÁKY, čp.:2, par.č.:175

VÝSTUPNÍ KONTROLA /  
JMENO / NAME  
PODPIS / SIGNATURE  
ČÍSLO PÁŘE

DATUM / DATE 15.08.2017	MĚŘÍTKO / SCALE 1:50	POČET FORMÁTŮ A4 / NUMBER A4 6
OZNAČENÍ PROJEKTU STUPEŇ DOKUMENTACE OBCHODNÍ SOUBOR	SUBSOUBOR ČÁST PROFESE	ČÍSLO PŘÍLOHY ČÍSLO REVIZE
DPS		12 00