

STAVEBNÍ ÚPRAVY ŠKOLY ZŠ IVANČICKÁ MORAVSKÝ KRUMLOV

Půdorys 1.N.P. M 1:200


BLOK D

2. tř. - 17 žáků;
3. tř. - 26 žáků;
polytechn.. tř. - 25 žáků;
1Z tř. - 5 žáků


BLOK C

BLOK B

BLOK A


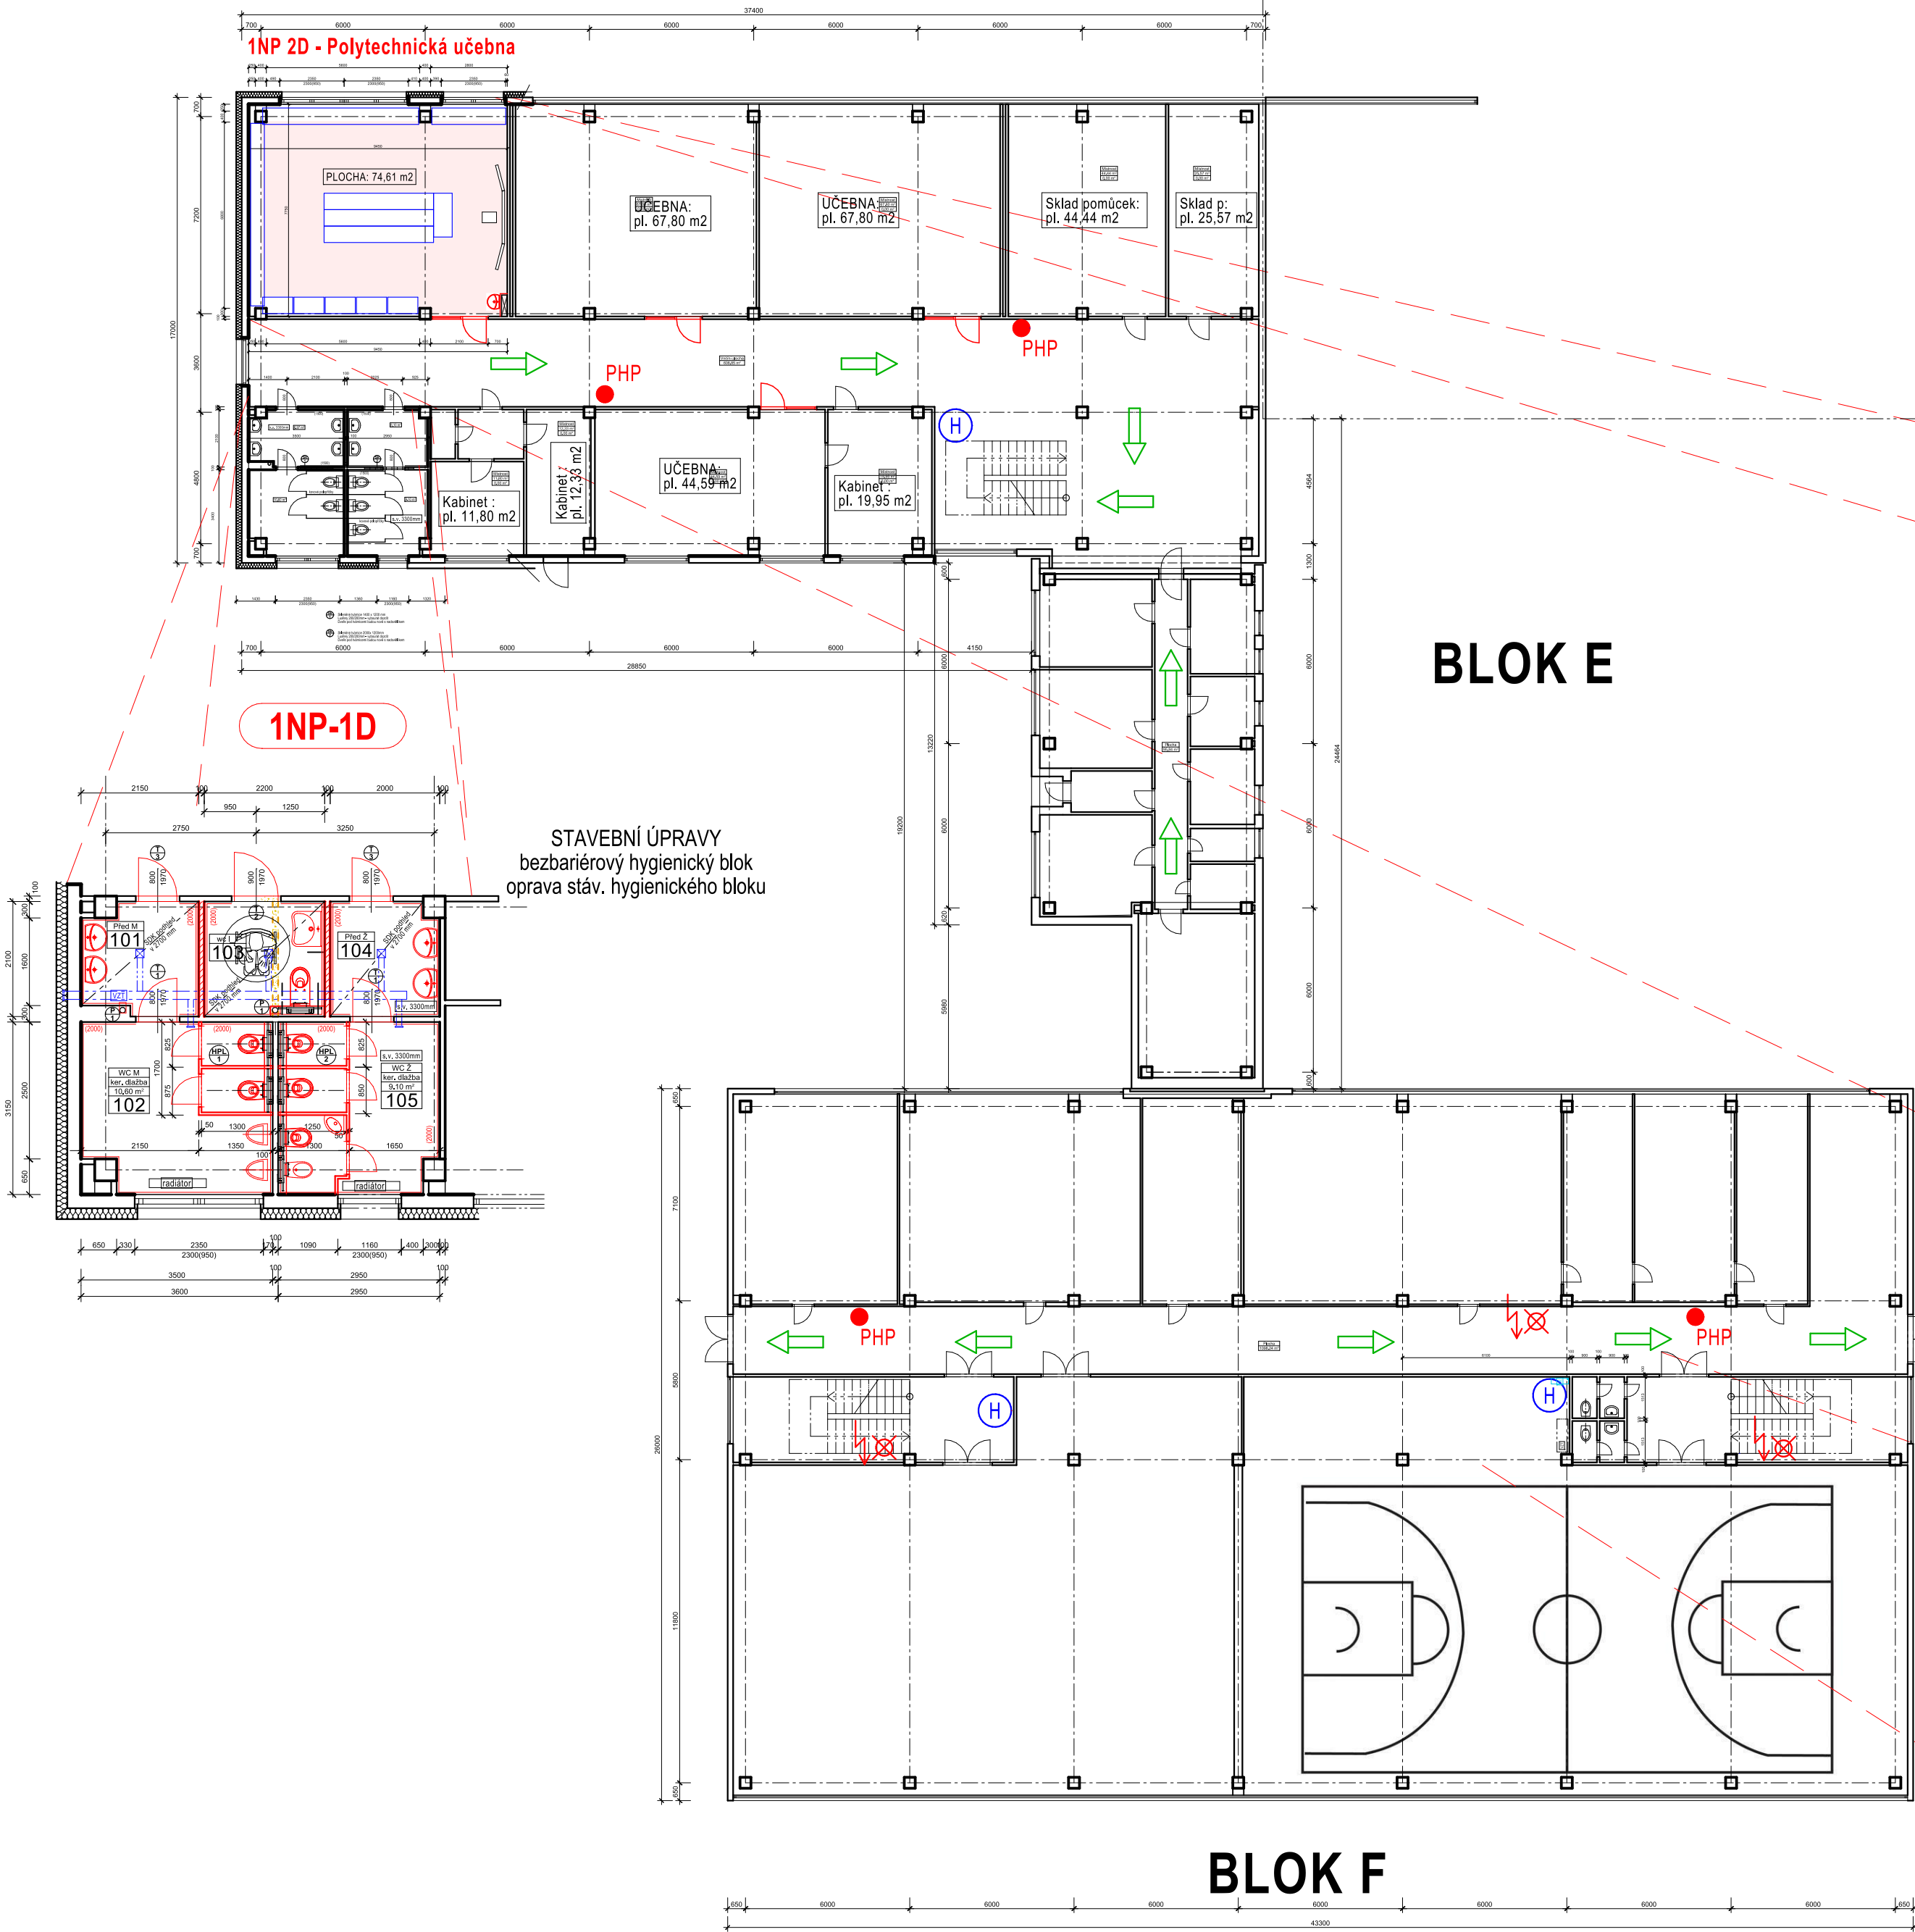


1NP-2D
1.P.P. - Polytechnická učebna

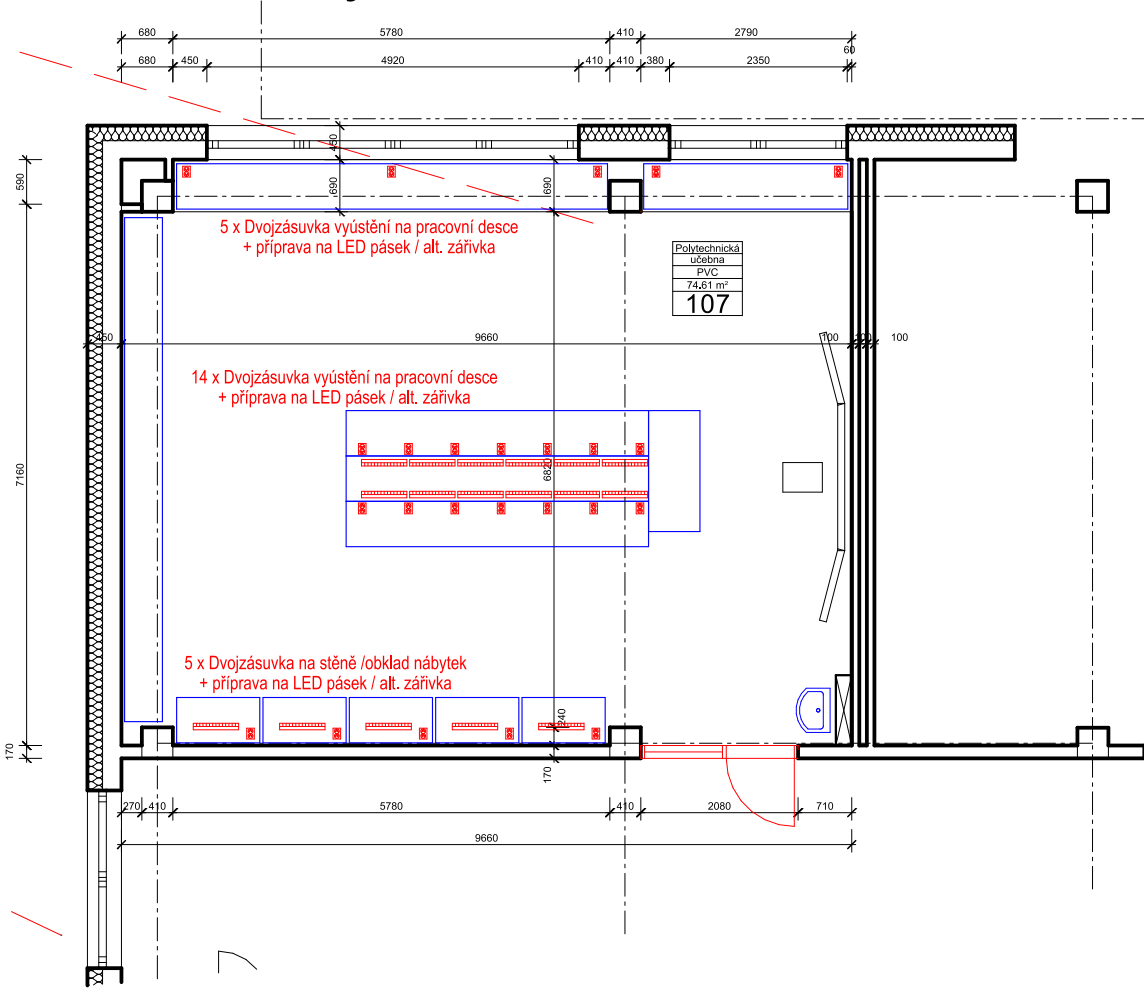

STAVEBNÍ ÚPRAVY
Bezbariérový hygienický blok tělocvična

1NP-1F

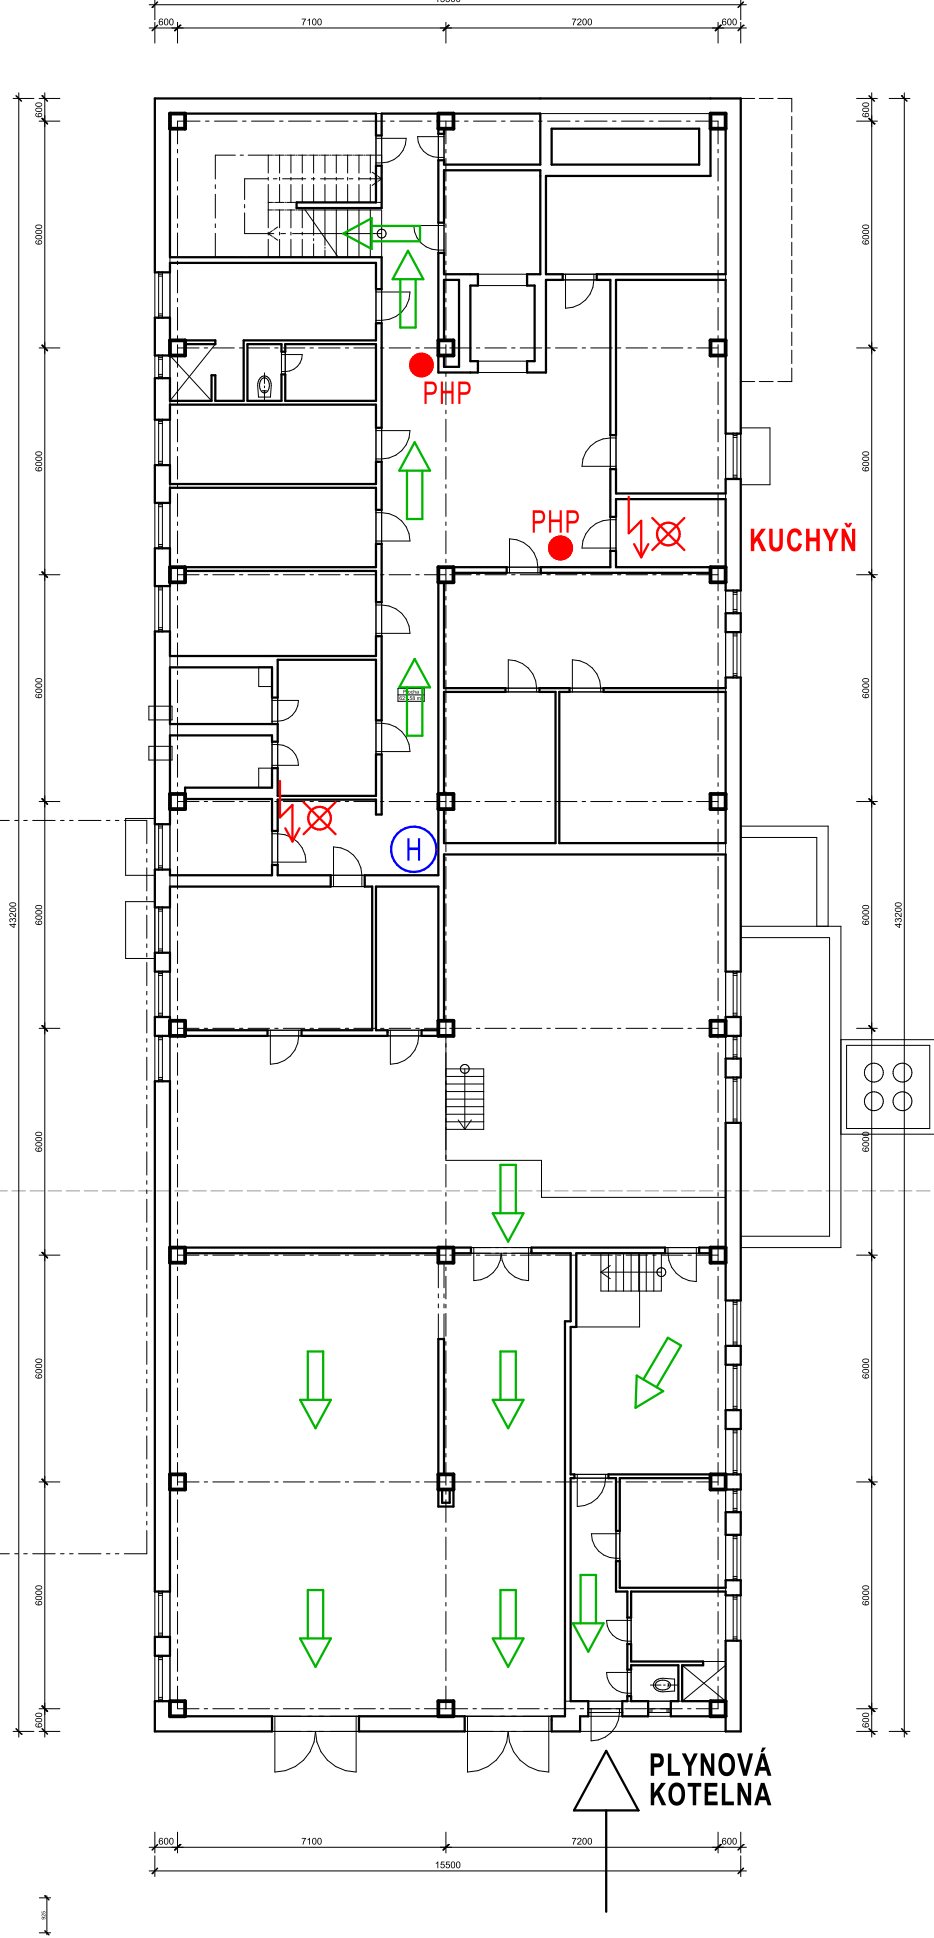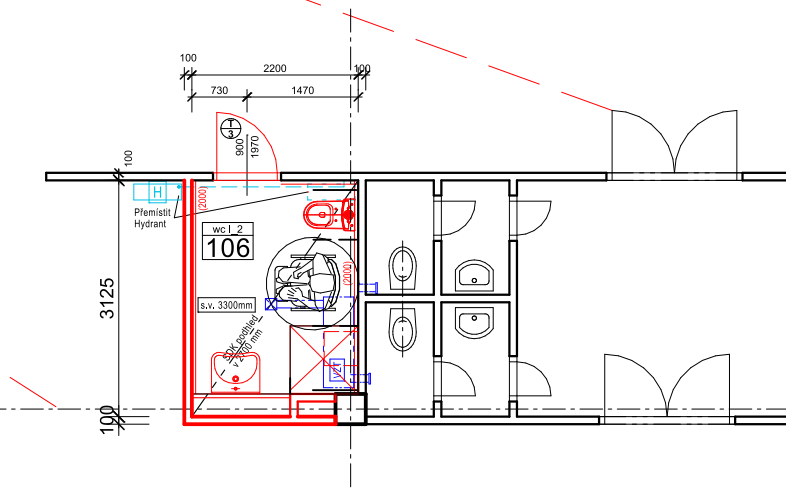

1NP-1D

WC žáci + bezbariérový hyg. blok

- oprava omítek, nové malby,
- výměna dlažeb a obkladů
- výměna vn. dveří
- výměna zařizovacích předmětů
- výměna sanitárních příček
- výměna a oprava ZTI rozvodů, včetně odvětrání;

1NP-2D

Stavební úpravy třídy polytechnické výchovy

- oprava omítek, nové malby,
- výměna podlahových krytin,
- výměna dlažeb a obkladů,
- výměna vn. dveří
- výměna zařizovacích předmětů
- výměna ZTI rozvodů
- výměna a doplnění elektronstallace

1NP-1F

Bezbariérový hygienický blok tělocvična

- nové omítky, nové malby,
- nové podlahové krytiny,
- nové dlažby a obklady,
- nové vn. dveře
- nové zařizovací předměty
- nové ZTI rozvody, větrání, napojení na stávající
- nová elektronstallace

ZODP. PROJEKTANT Ing. Jaroslav Dvořák Dolní Česká 358/25 669 02 Znojmo		VYPRACOVAL Ing. Radek Dřevěný stavební a inženýrská činnost Dolní Česká 358/25, 669 02 Znojmo IČ : 48923893	
KRAJ	Jihomoravský	OBEC	Moravský Krumlov
INVESTOR	Základní škola Ivančická, Ivančická 218; 67201 Moravský Krumlov	ČÍSLO ZAK.	
STAVBA	Stavební úpravy ZŠ Ivančická Moravský Krumlov		
OBJEKT	S01 - HLAVNÍ OBJEKT S01-1 1. Nadzemní podlaží		STUPĚŇ DPS
ČÁST PROJEKTU	D VÝKRESOVÁ DOKUMENTACE D1.1. Architektonicko-stavební řešení		MĚŘÍTKO M1:100
OBSAH	Celkový půdorys podlaží 1.n.p.		C. VÝKRESU D.1.1.1