



PŮDORYS 1.N.P.

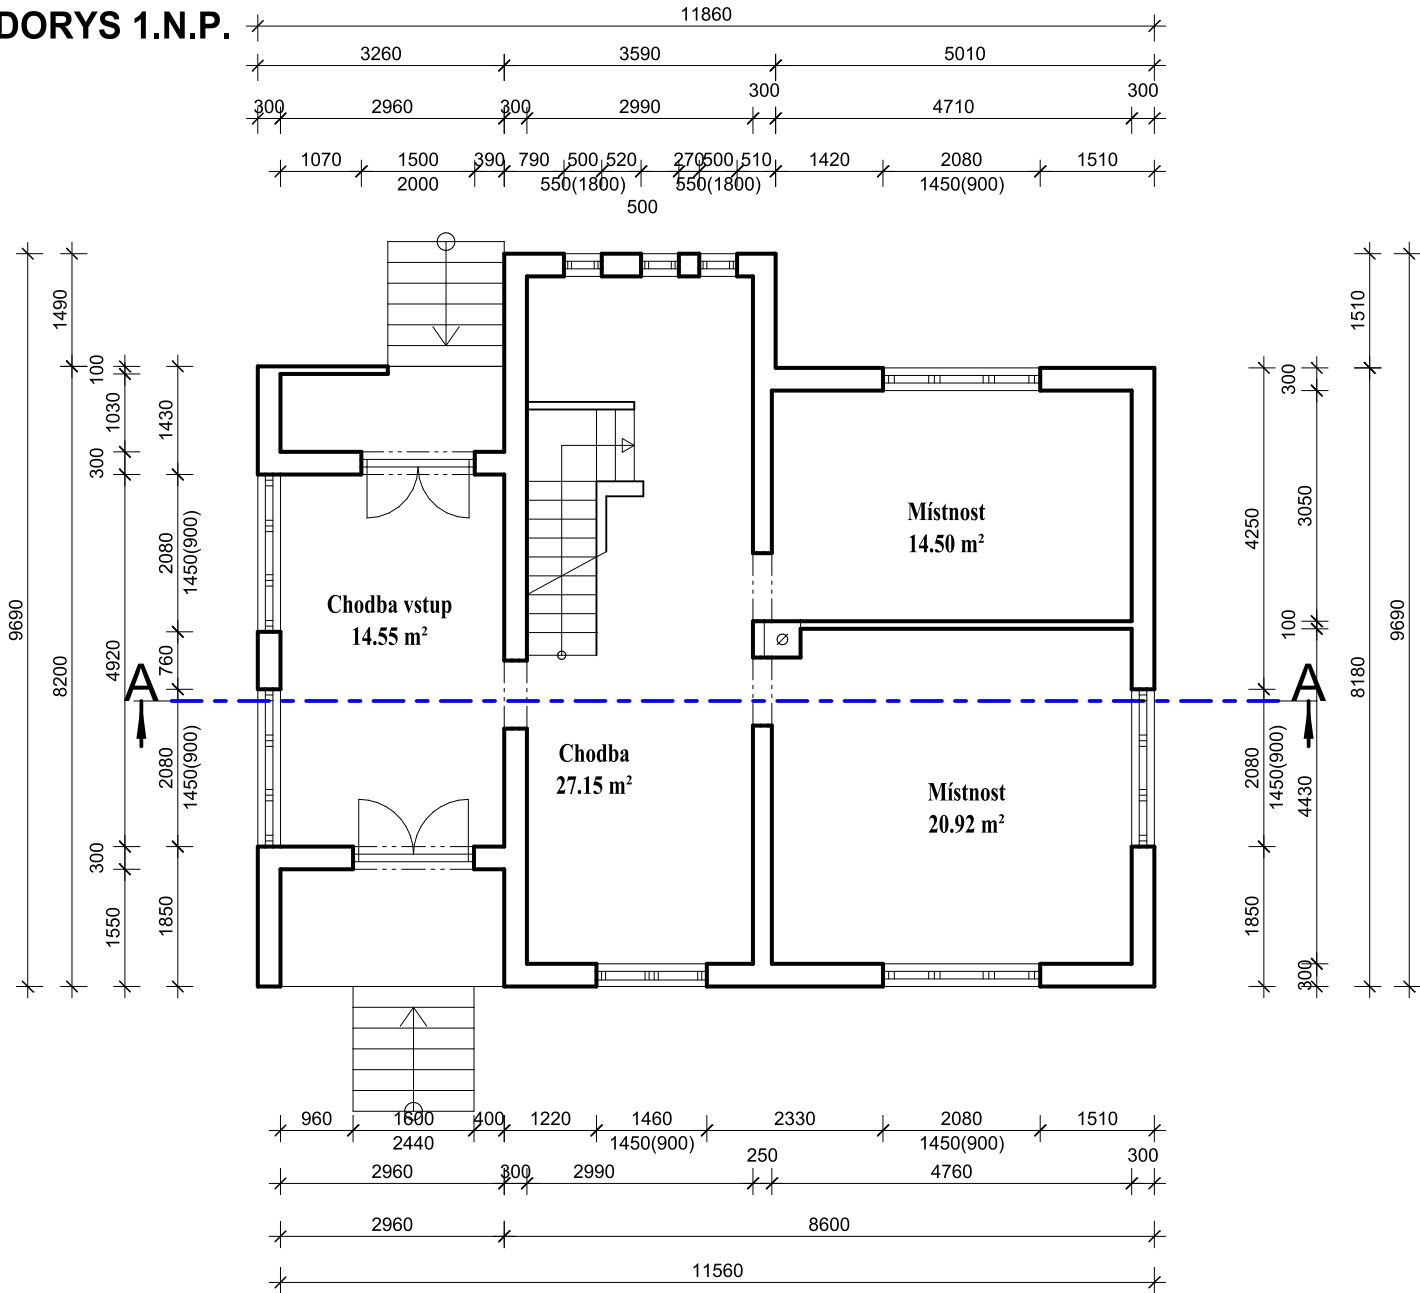

LEGENDA MÍSTNOSTÍ


Č.	Účel místnosti	Br. plocha
	Chodba vstup	14.56 m²
	Chodba	27.18 m²
	Místnost	20.94 m²
	Místnost	14.52 m²
	celkem	77.20 m²

PŮDORYS 2.N.P.

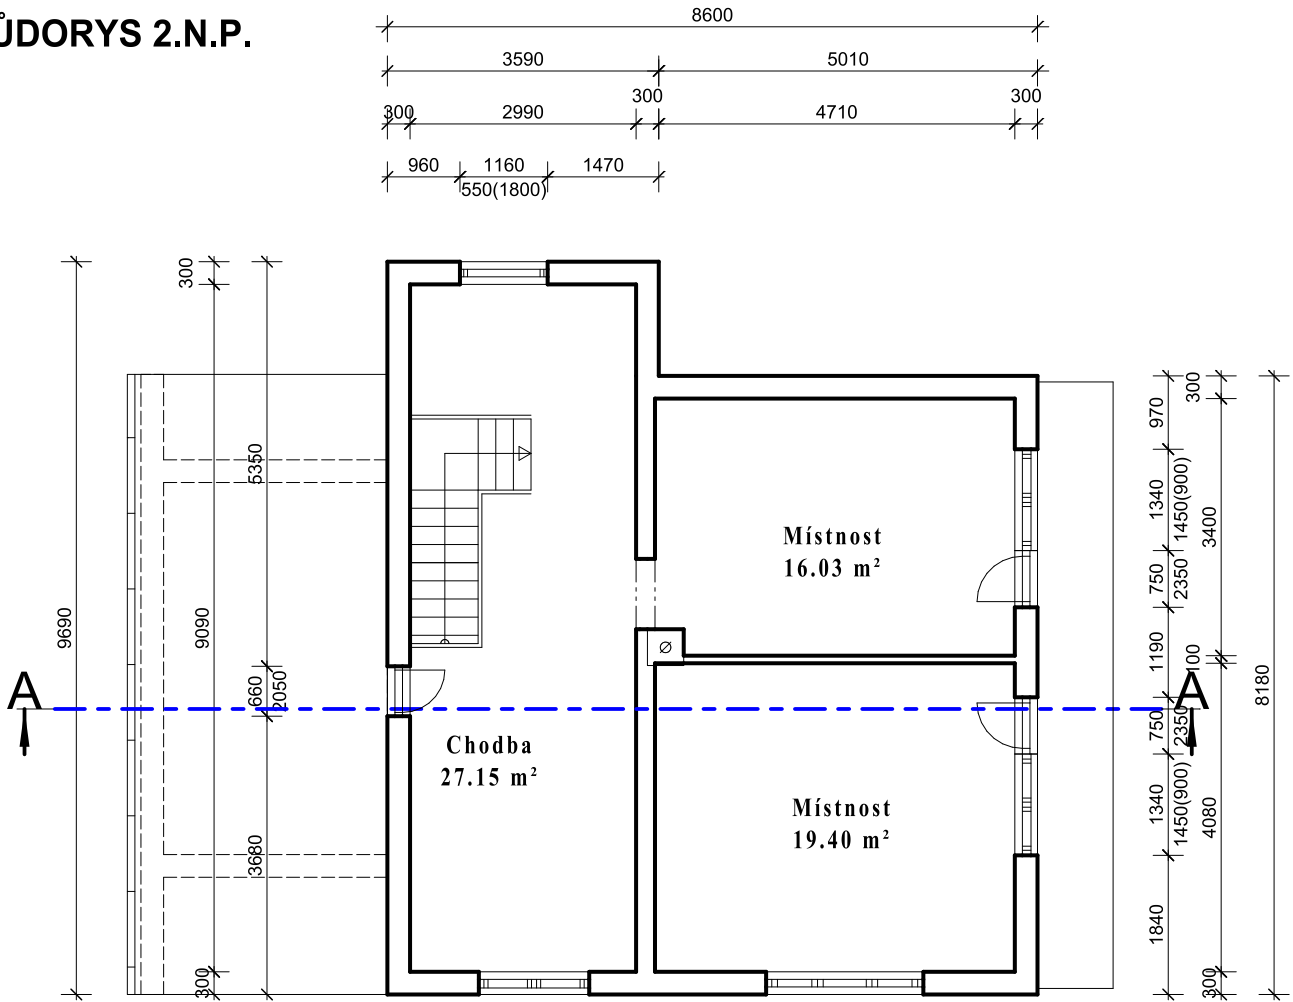

LEGENDA MÍSTNOSTÍ

č.	Účel místnosti	Br. plocha
	Chodba	27.18 m²
	Místnost	19.42 m²
	Místnost	16.05 m²
	celkem	62.65 m²

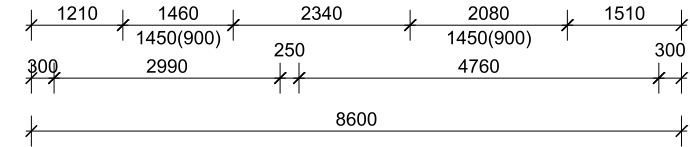

ZODP. PROJEKTANT Ing. Jaroslav Dvořák Dolní Česká 358/25 669 02 Znojmo		VYPRACOVAL Ing. Radek Dřevěný stavební a inženýrská činnost Dolní Česká 358/25, 669 02 Znojmo IČ : 48923893	
KRAJ	Jihomoravský	OBEC Znojmo	ČÍSLO ZAK.
INVESTOR	Obec Damnice; Damnice 141, 671 78 Jiřice u Miroslavi		DATUM
STAVBA  <b>Stavební úpravy objektu Damnice č.p. 36</b>			
OBJEKT	S01 - HLAVNÍ OBJEKT		STUPEŇ DZS
ČÁST PROJEKTU	D VÝKRESOVÁ DOKUMENTACE D1.1. Architektonicko-stavební řešení		MĚŘÍTKO M1:50
			KOPIE Č. VÝKRESU D.1.1.4a
OBSAH	Půdorys stáv. stav 1. a 2.n.p.		