




PŮDORYS PŘÍZEMÍ - VÝŘEZ 1:100

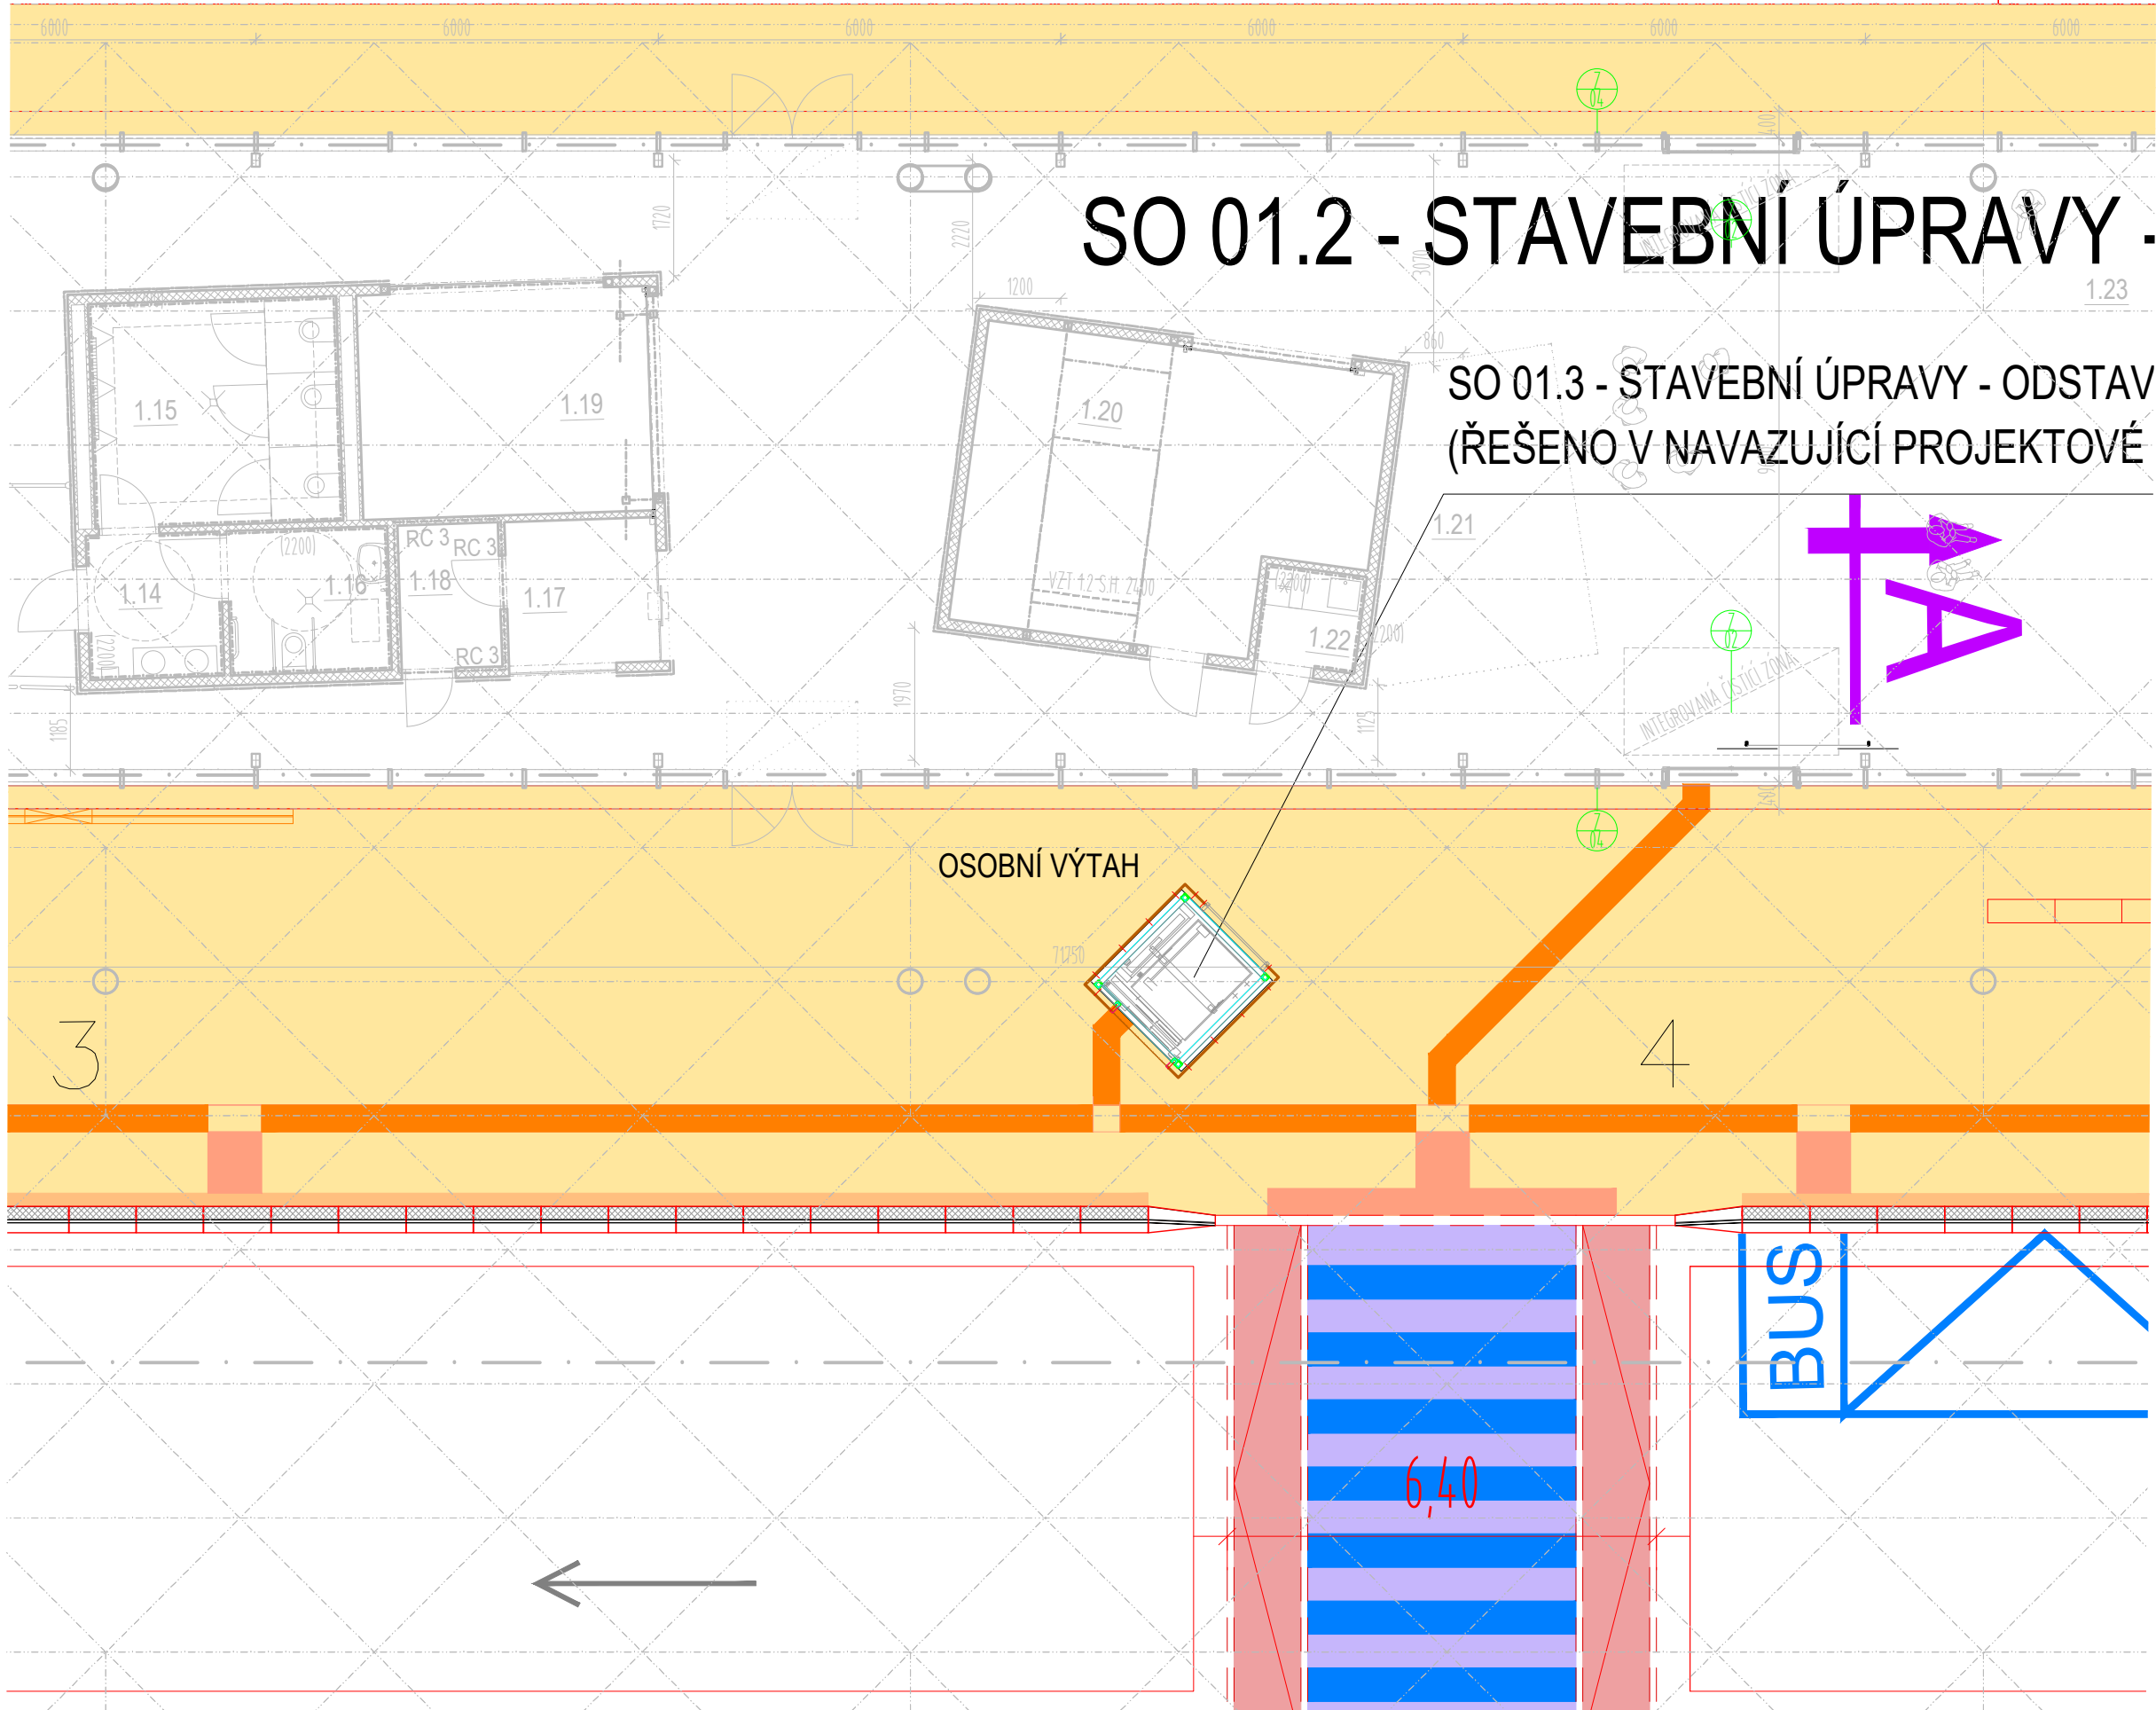


PŮDORYS PŘÍZEMÍ 1:500

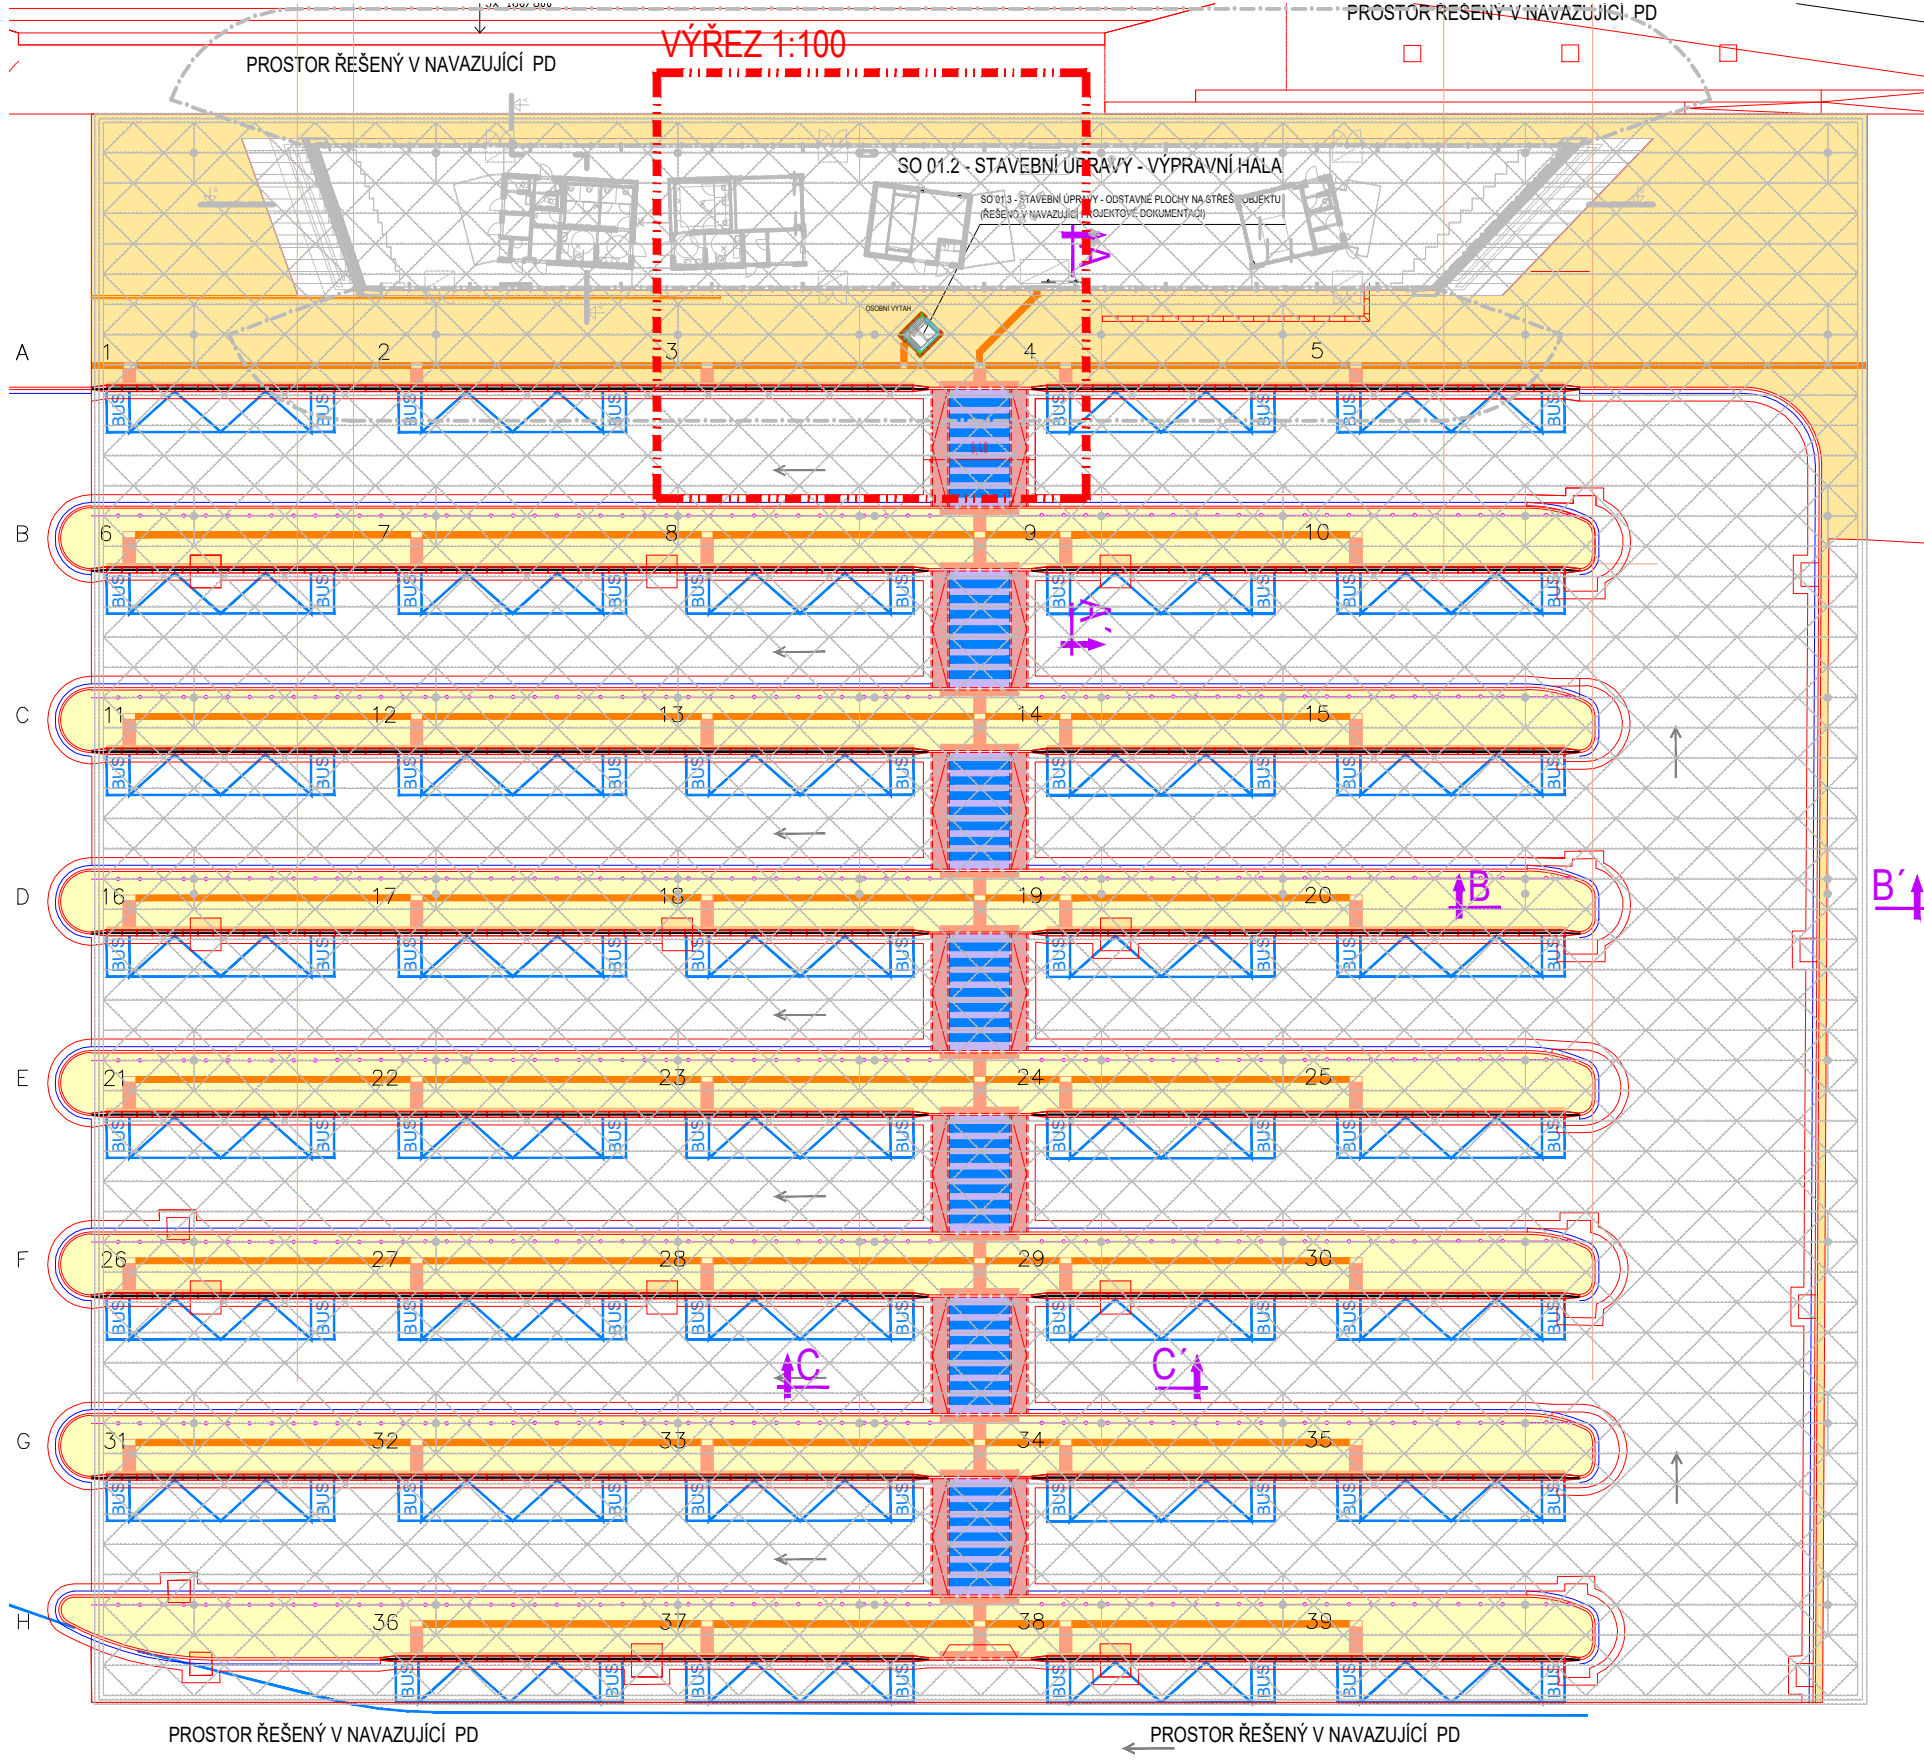


PŮDORYS STŘECHY - VÝŘEZ 1:100

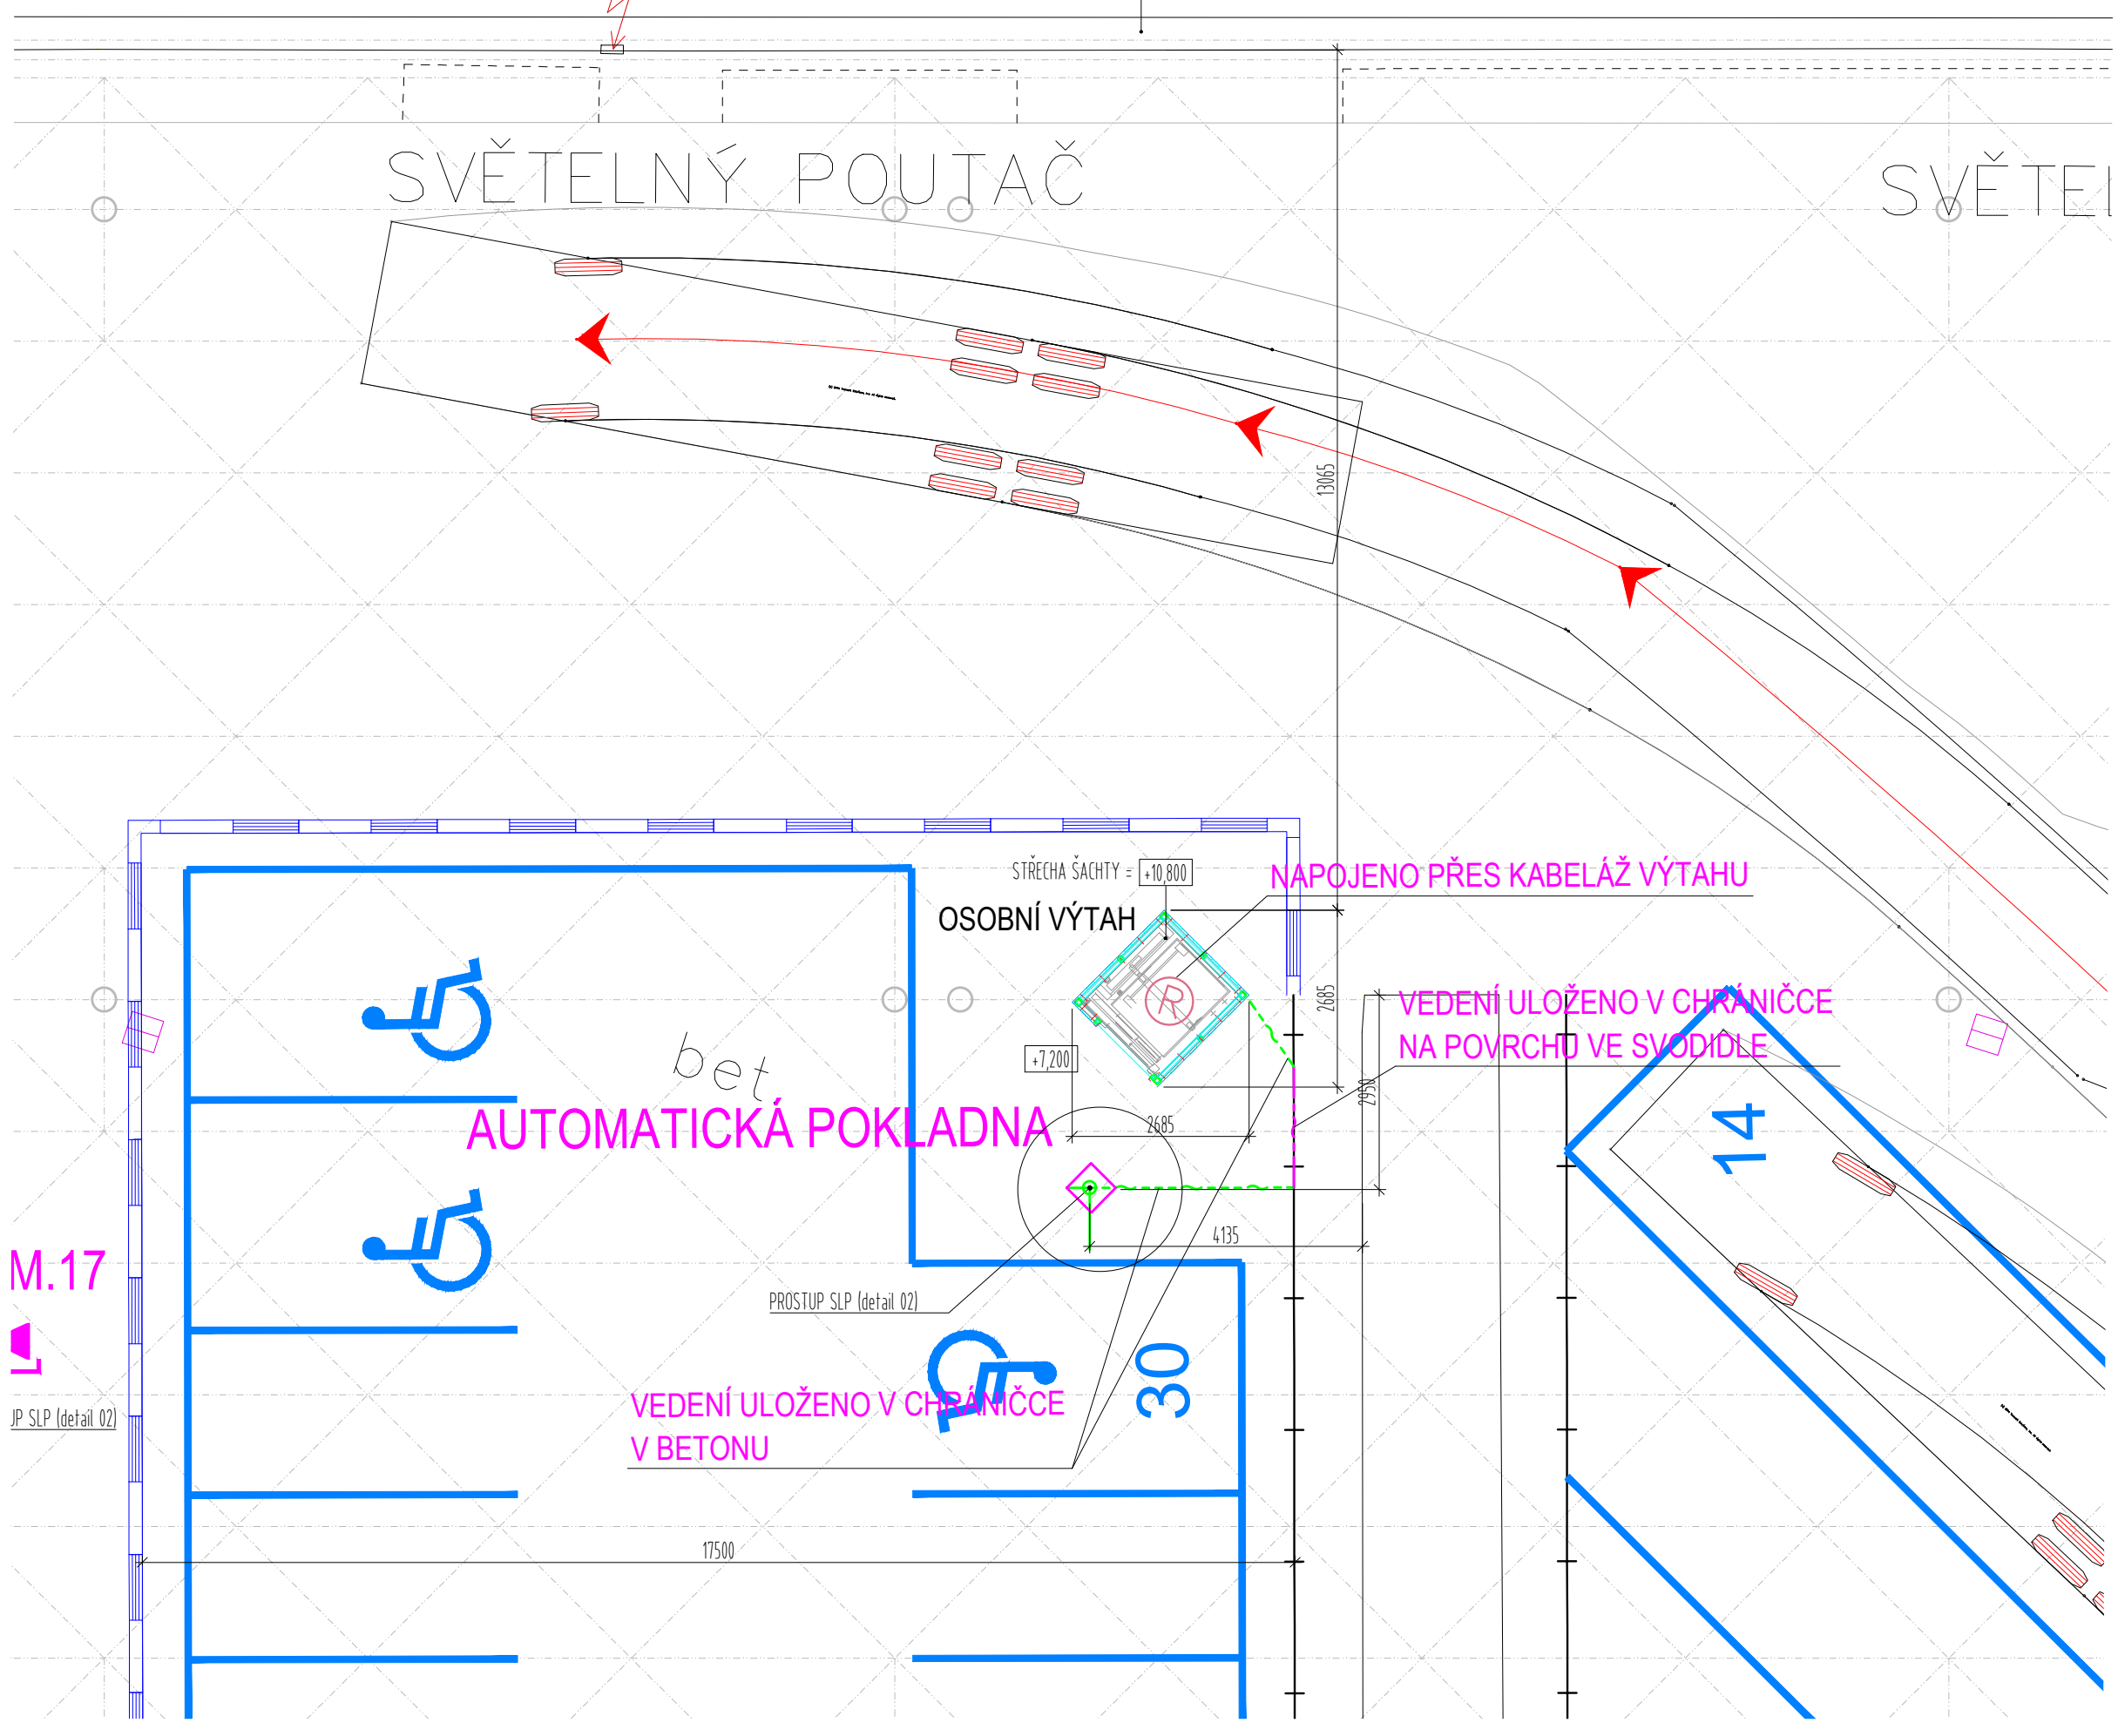

PŮDORYS STŘECHY 1:500

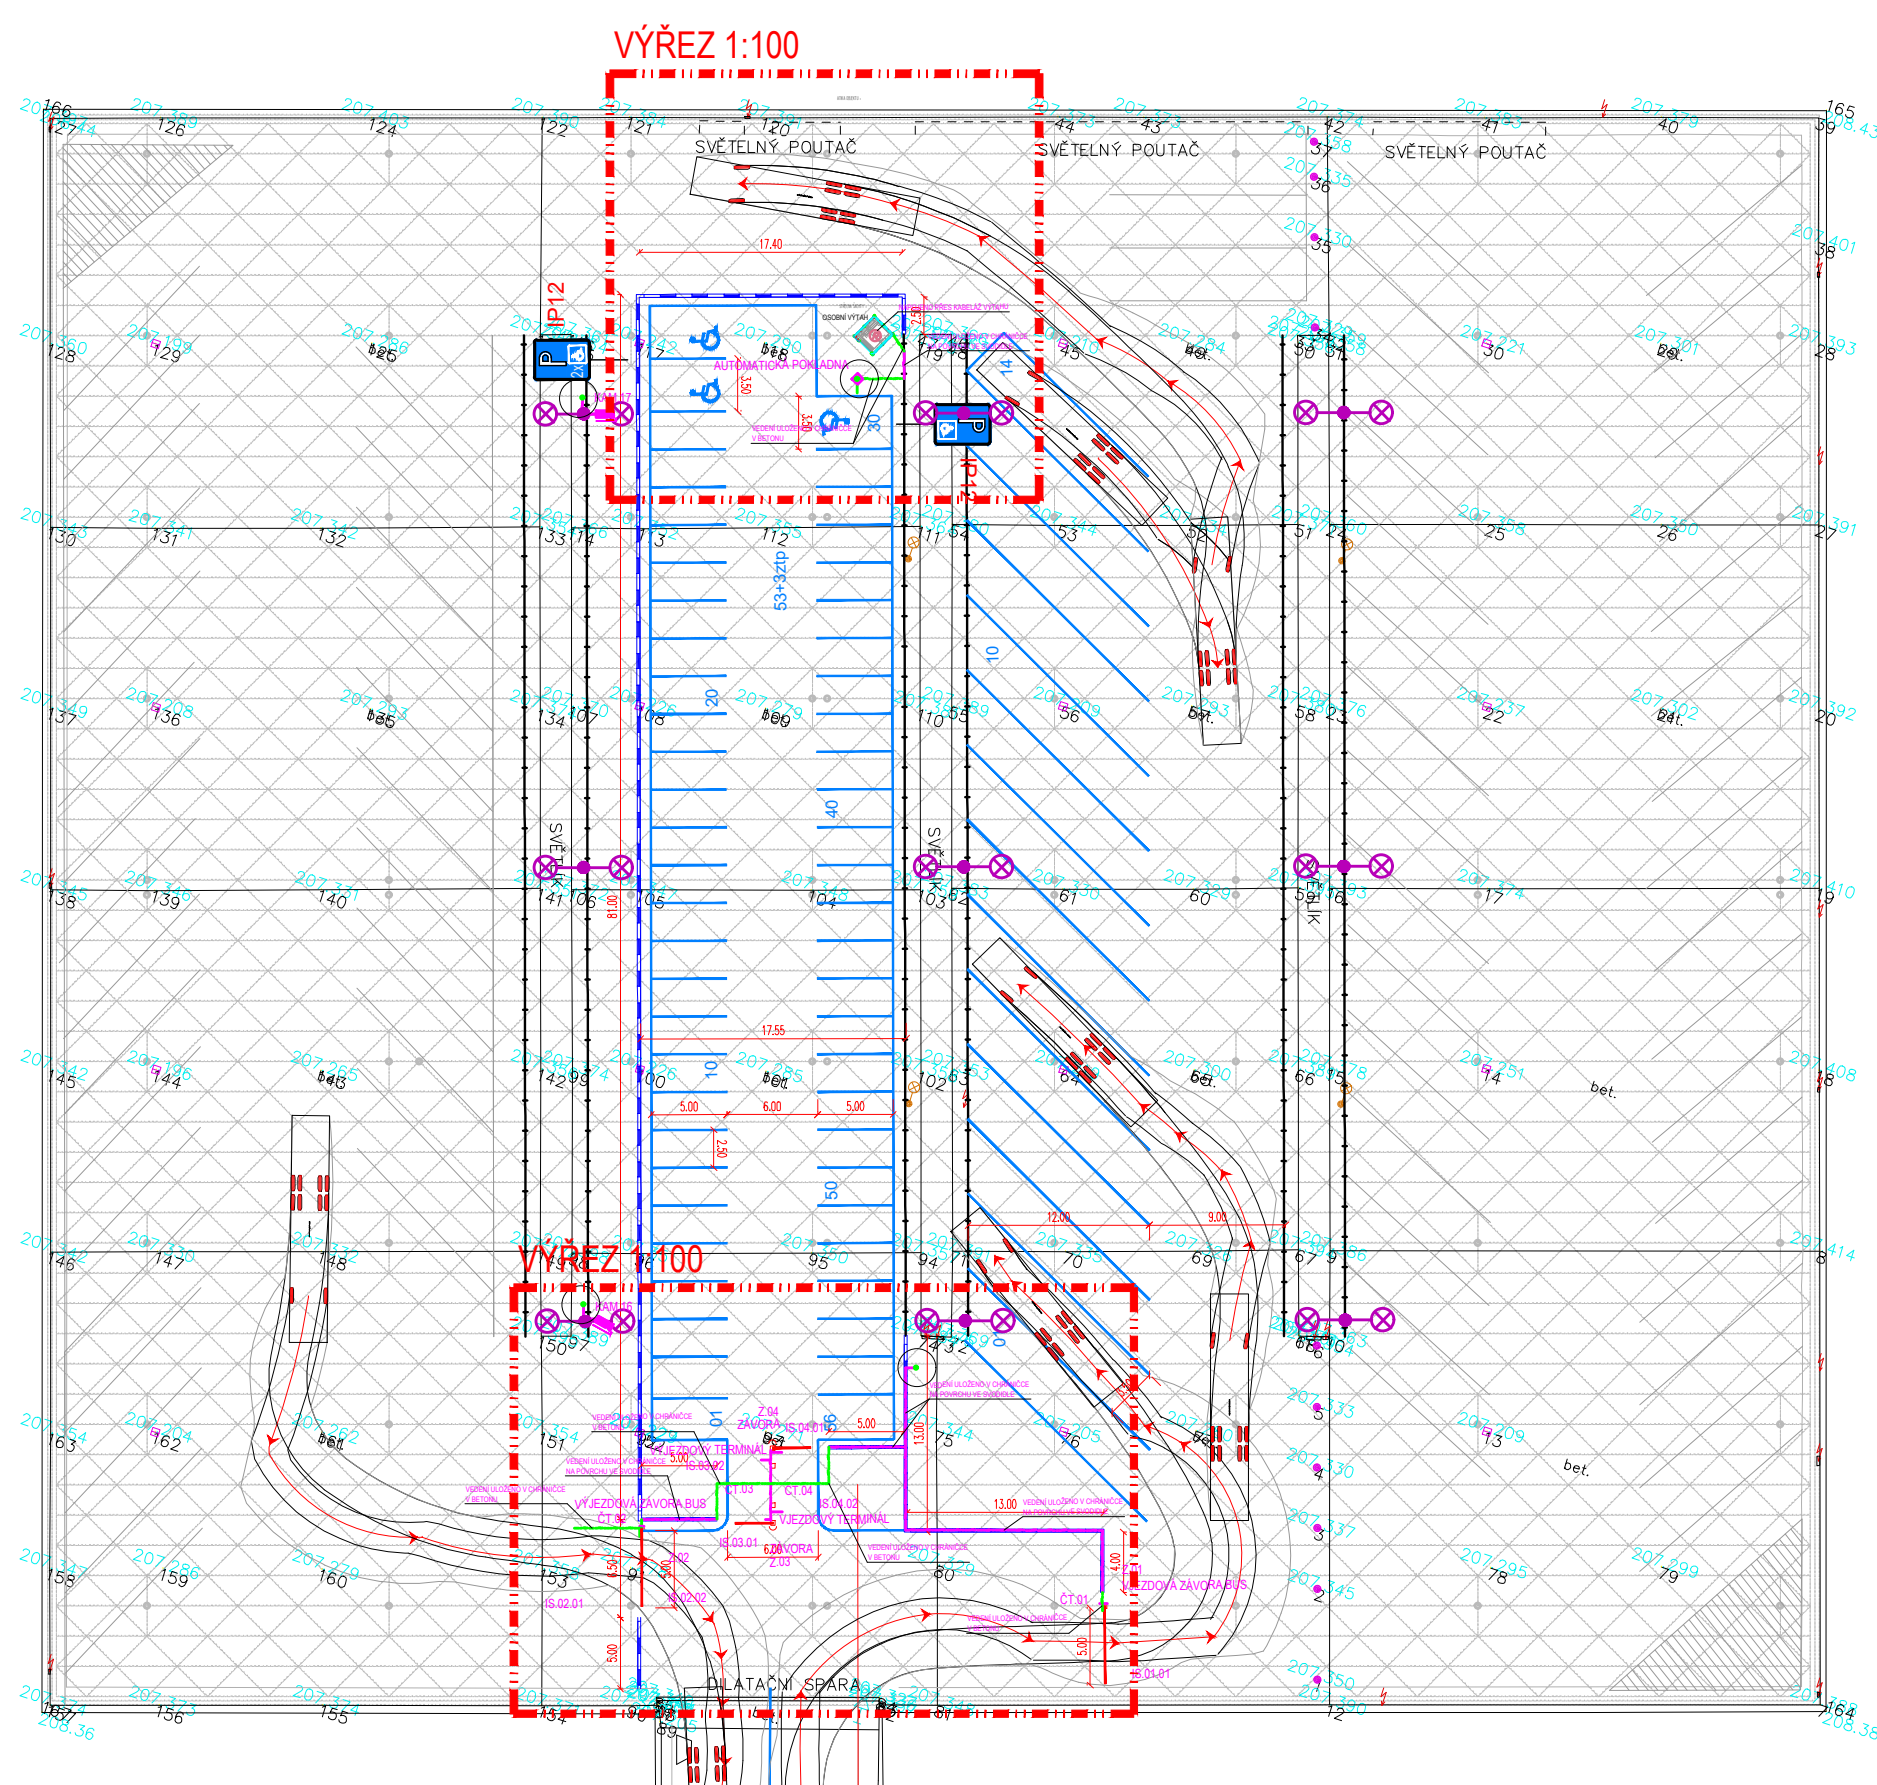

PŮDORYS STŘECHY - VÝŘEZ 1:100

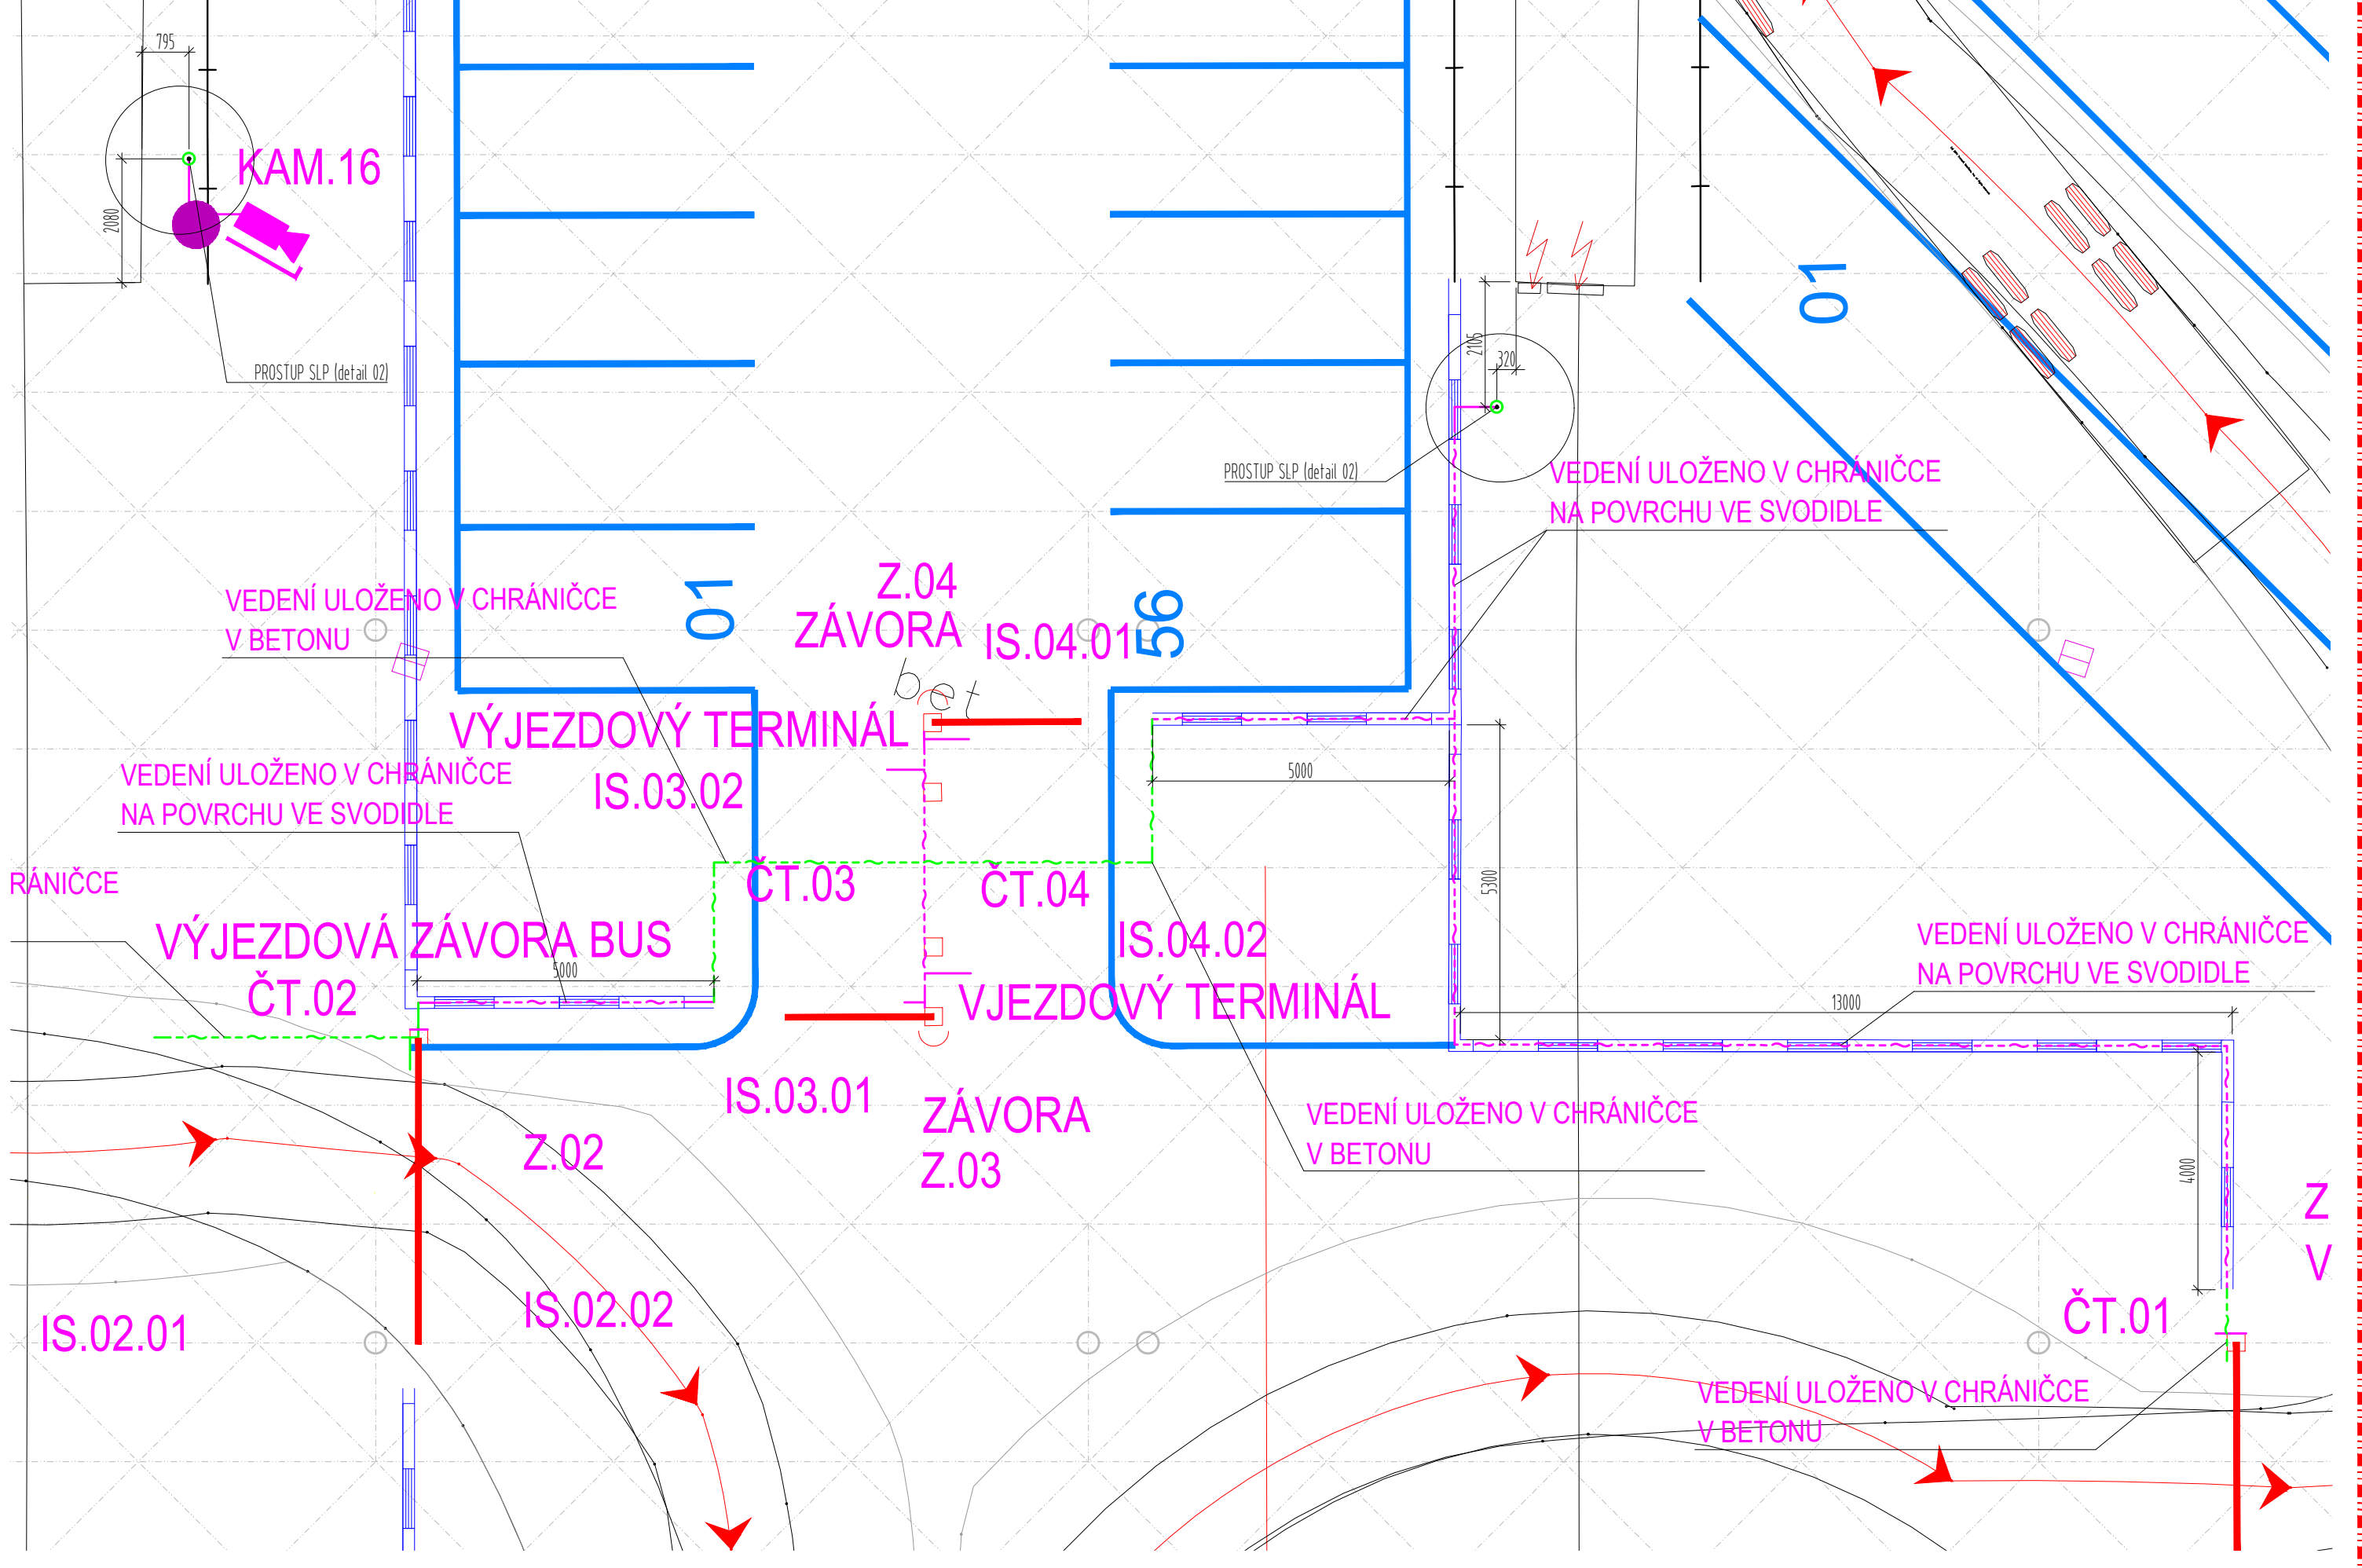

± 0,000 = 200,20 m n. m. B. p. v.

Č. REVIZE REVISION NO.	DATUM VYDÁNÍ DATE OF ISSUE	POPIS REVIZE DESCRIPTION OF THE REVISION	VYPRACOVAL ELABORATED BY:

GENERALNÍ PROJEKTANT GENERAL DESIGNER <b>K4</b> ARCHITECTS K4 a.s. Kociánka 810, BRNO 612 00 tel.: +420 541 126 611 fax: +420 541 126 610 e-mail: bmo@k4.cz www.k4.cz	ČSAD Brno holding, a.s. Zvonařka 512/2, Třnítá, 602 00 Brno	INVESTOR CLIENT	AUTORIZACE AUTHORIZED BY:
NAZEV AKCE TITLE <b>MODERNIZACE ÚSTŘEDNÍHO AUTOBUSOVÉHO NÁDRAŽÍ ZVONAŘKA</b>	ČSAD Brno holding, a.s. Zvonařka 512/2, Třnítá, 602 00 Brno	OBJEDNATEL PROJECT MANAGER	ČÍSLO PÁRE DOCUMENT SET NUMBER
STAVEBNÍ OBJEKT BUILDING PART OSOBNÍ VÝTAH	ARCHITEKT ARCHITECT Ing. arch. Ondřej Svaneč	SUBODNATEL SUBCONTRACTOR	MANAŽER PROJEKTU PROJECT DIRECTOR Ing. Roman Havlíček
OBCHODNÍ SOUBOR PACKAGE ARCHITEKTONICKO-STAVEBNÍ ŘEŠENÍ	PROJEKTANT DESIGNER Ing. arch. Pavel Štítný	ZAKÁZKA Č. CONTRACT NO. 1284	ČÍSLO PÁRE DOCUMENT SET NUMBER 05
OBSAH CONTENT PŮDORYS - STAVEBNÍ ÚPRAVY	DATUM DATE 31. 10. 2018	MĚŘITKO SCALE 1:500 (1:100)	STUPĚN PŘ. PROJECT STATUS DPS
OBSAH CONTENT PŮDORYS - STAVEBNÍ ÚPRAVY	ČÍSLO VÝKRESU DRAWING NUMBER 1284_05_24_02_00	REVIZE REVISION	REVIZE REVISION