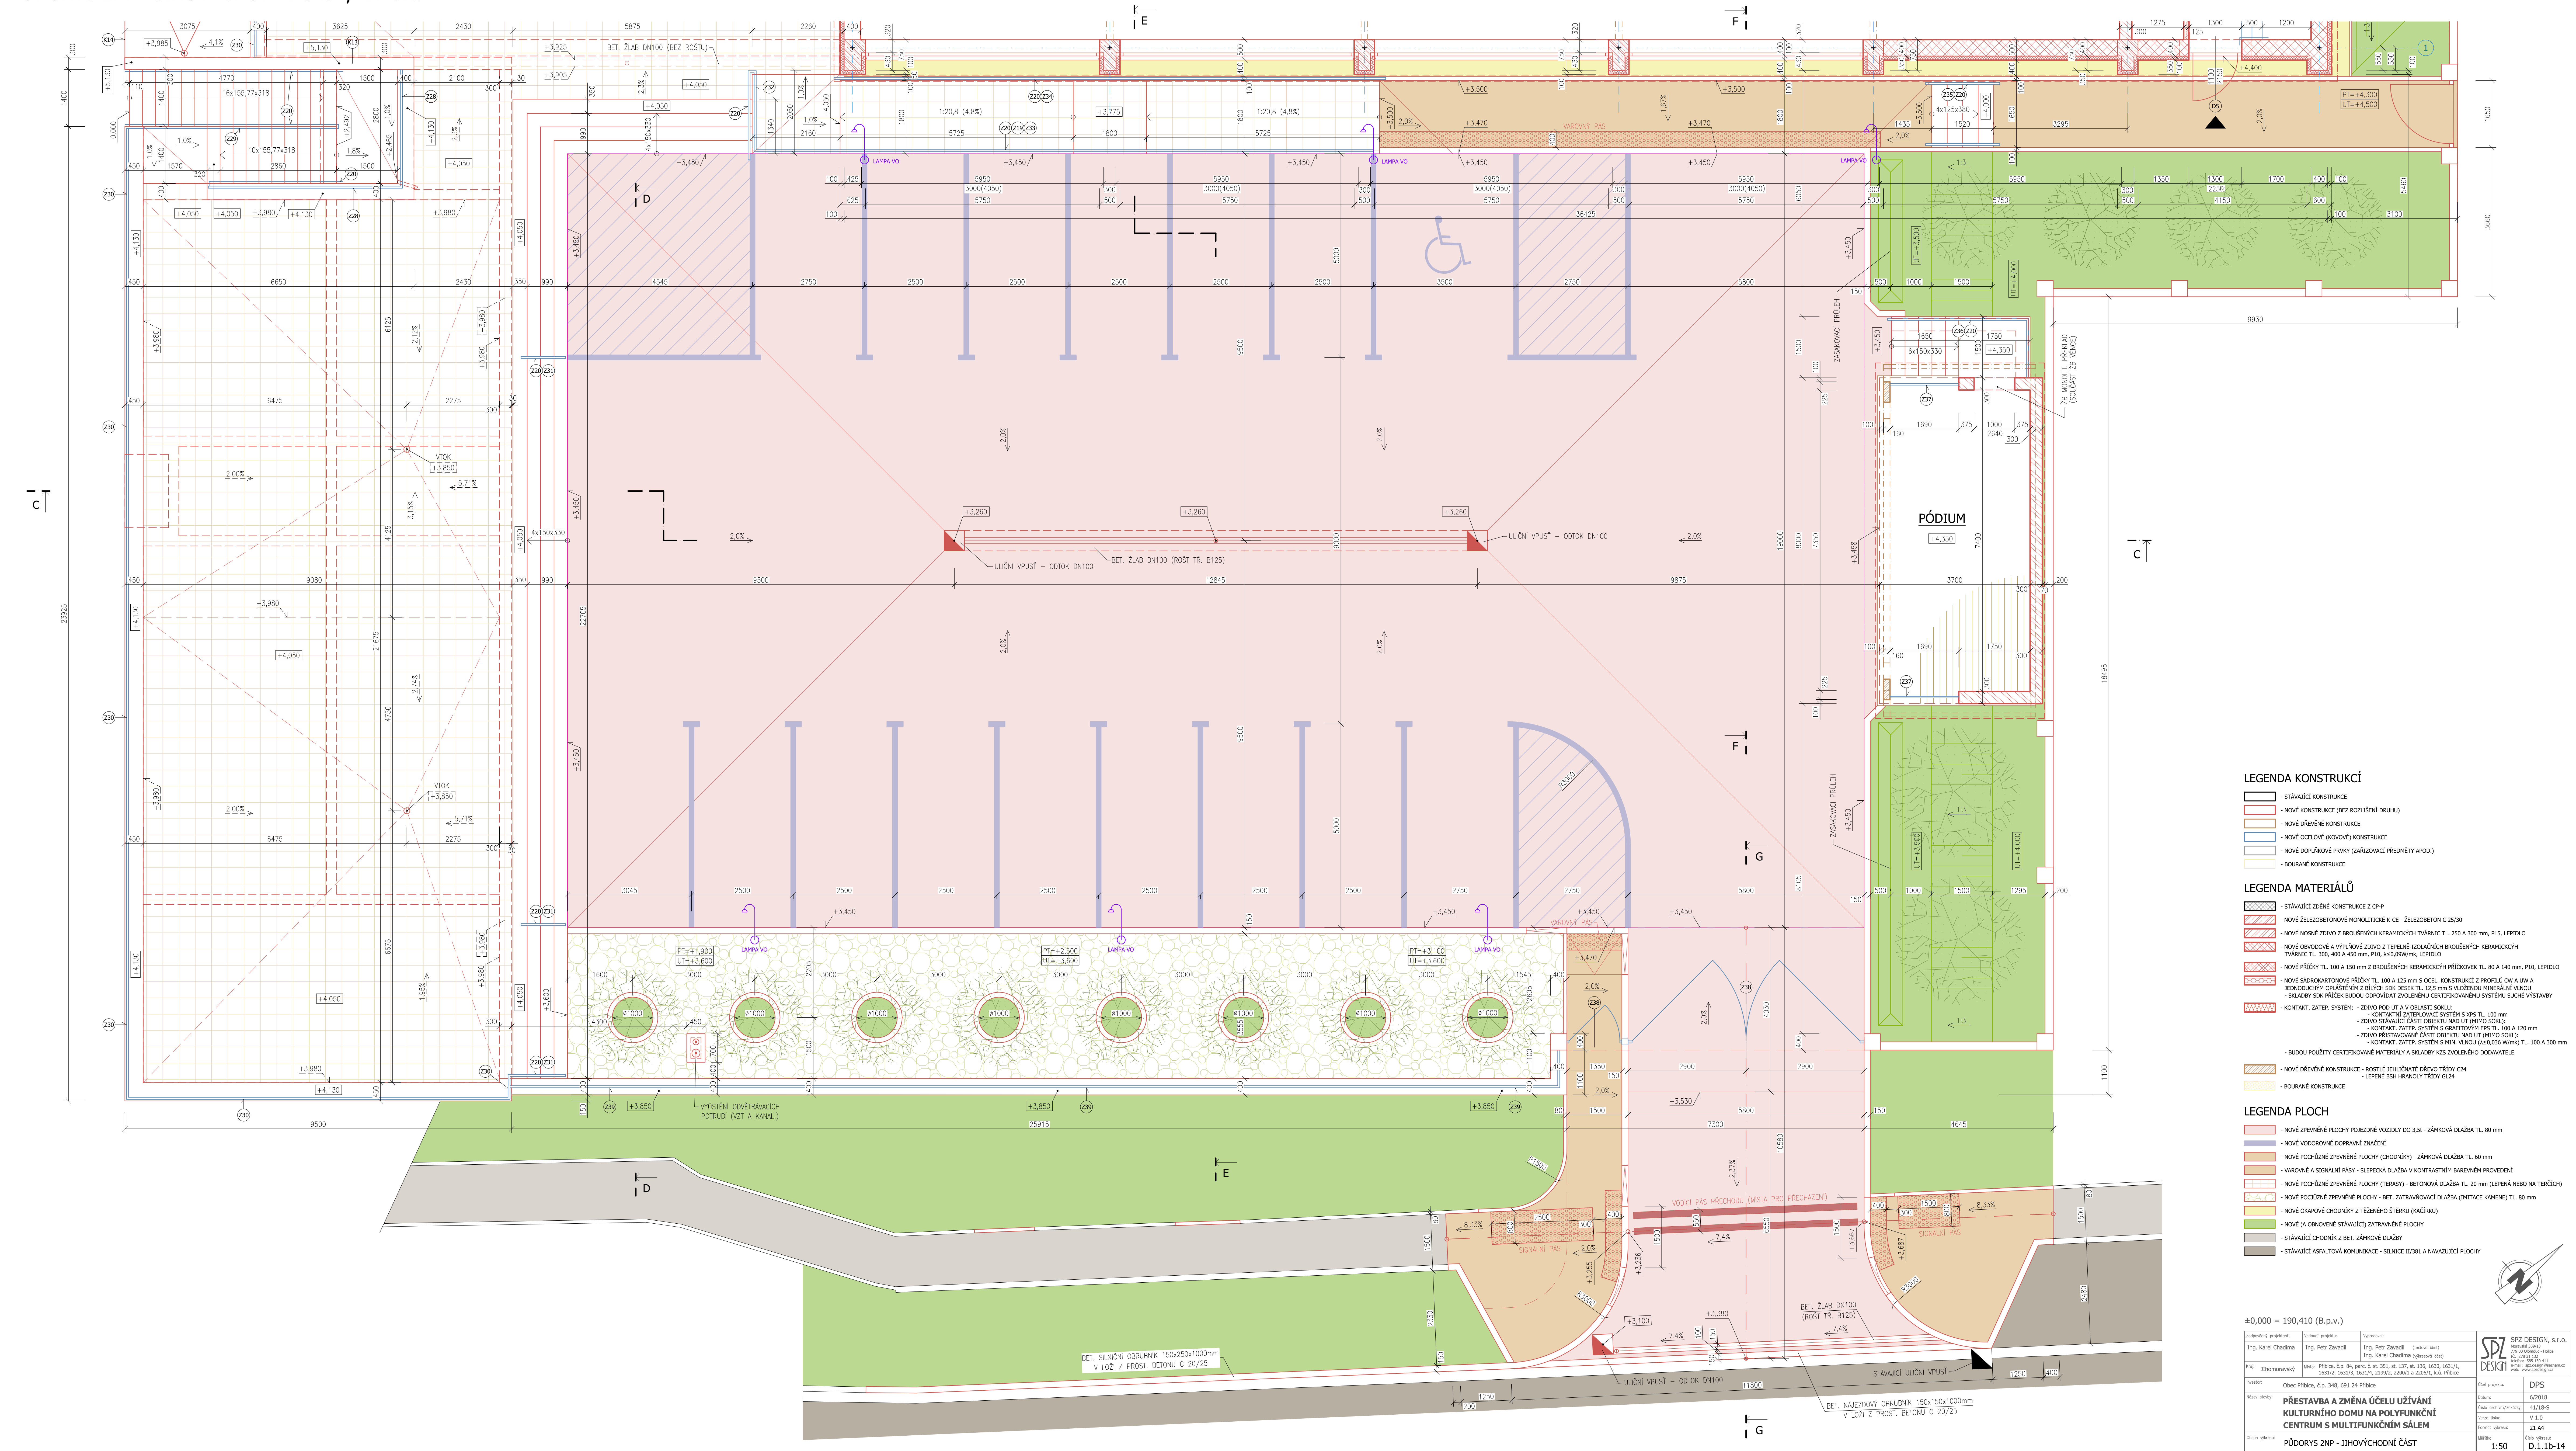


PŮDORYS 2NP - JIHOVÝCHODNÍ ČÁST, MĚŘÍTKO 1:50


$$\pm 0,000 = 190,410 \text{ (B.p.v.)}$$
[illegible]