



## PŮDORYS STŘECHY - SEVEROZÁPADNÍ ČÁST, MĚŘÍTKO 1:50


$$\pm 0,000 = 190,410 \text{ (B.p.v.)}$$

Zhotovitel projektu Ing. Karel Chadima	Vedoucí projektu Ing. Petr Zavadil	Vypracoval: Ing. Petr Zavadil (tisková část) Ing. Karel Chadima (zjednotená část)	 <b>SPZ DESIGN</b> SPZ DESIGN, s.r.o. Vězeňská 20/212 226 00 Dobruška IČO: 238 191 22 DIČ: CZ238191222 <a href="http://www.spzdesign.cz">www.spzdesign.cz</a>
Jméno žadatele Jihomoravský územní úřad	Místo Pátek, 2. února 2012, 15:00 h, 17:00 h, 18:00 h, 18:30 h, 19:30 h, 20:00 h, 20:30 h, 21:00 h, 21:30 h, 700:00 h, 7		