

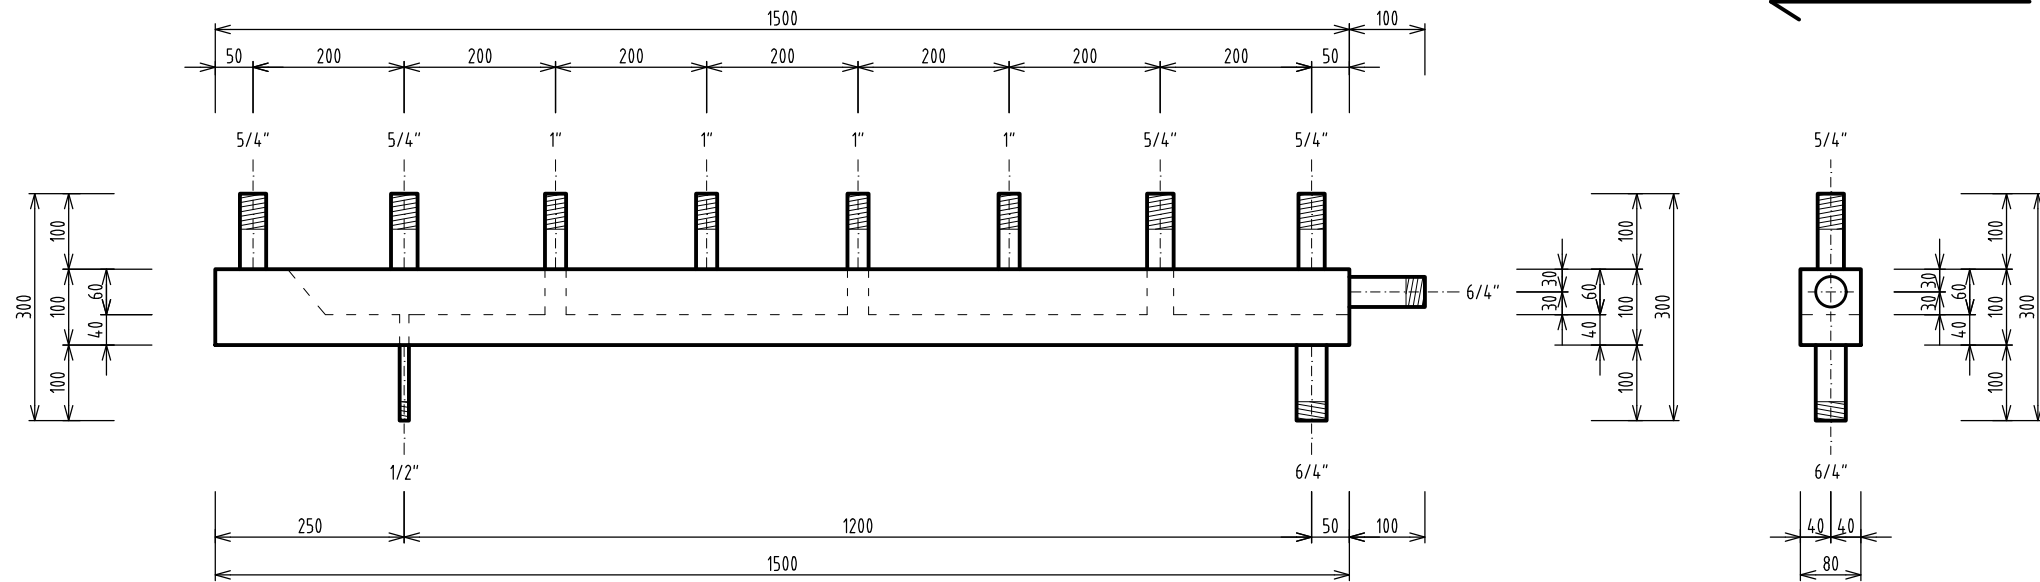


BOKORYS

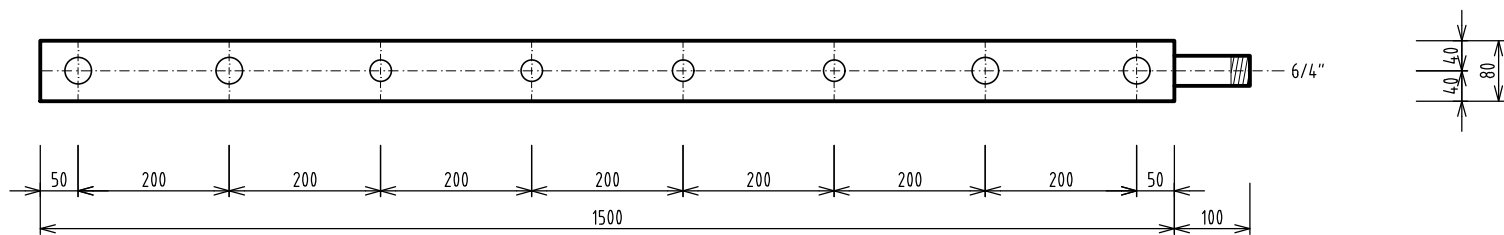

PŮDORYS

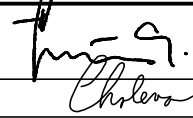

KONTRLOVAL	DRAHOMÍR BLAŽKE		<b>Tc PROJEKT</b> ERBENOVA 8, BRNO TEL.: 602 568 668	
VYPRACOVAL	DRAHOMÍR BLAŽKE			
KRESLIL	ING. MARTIN CHOLEVA			
INVESTOR	Obec Lažánky			
NÁZEV AKCE:  REKONSTRUKCE A PŘÍSTAVBA  ZŠ LAŽÁNKY			FORMÁT	01 A4
			DATUM	08/2019
			STUPEŇ	DPS
			ČÍSLO ZAKÁZKY	01819
			SPECIALIZACE	VYTÁPĚNÍ
NÁZEV VÝKRESU:  DÍLENSKÝ VYKRES  SDRUŽENÝ ROZDĚLOVAČ - SBĚRAČ			MĚŘÍTKO:  1:10	ČÍSLO VÝKRESU:  T.9