


PATRO

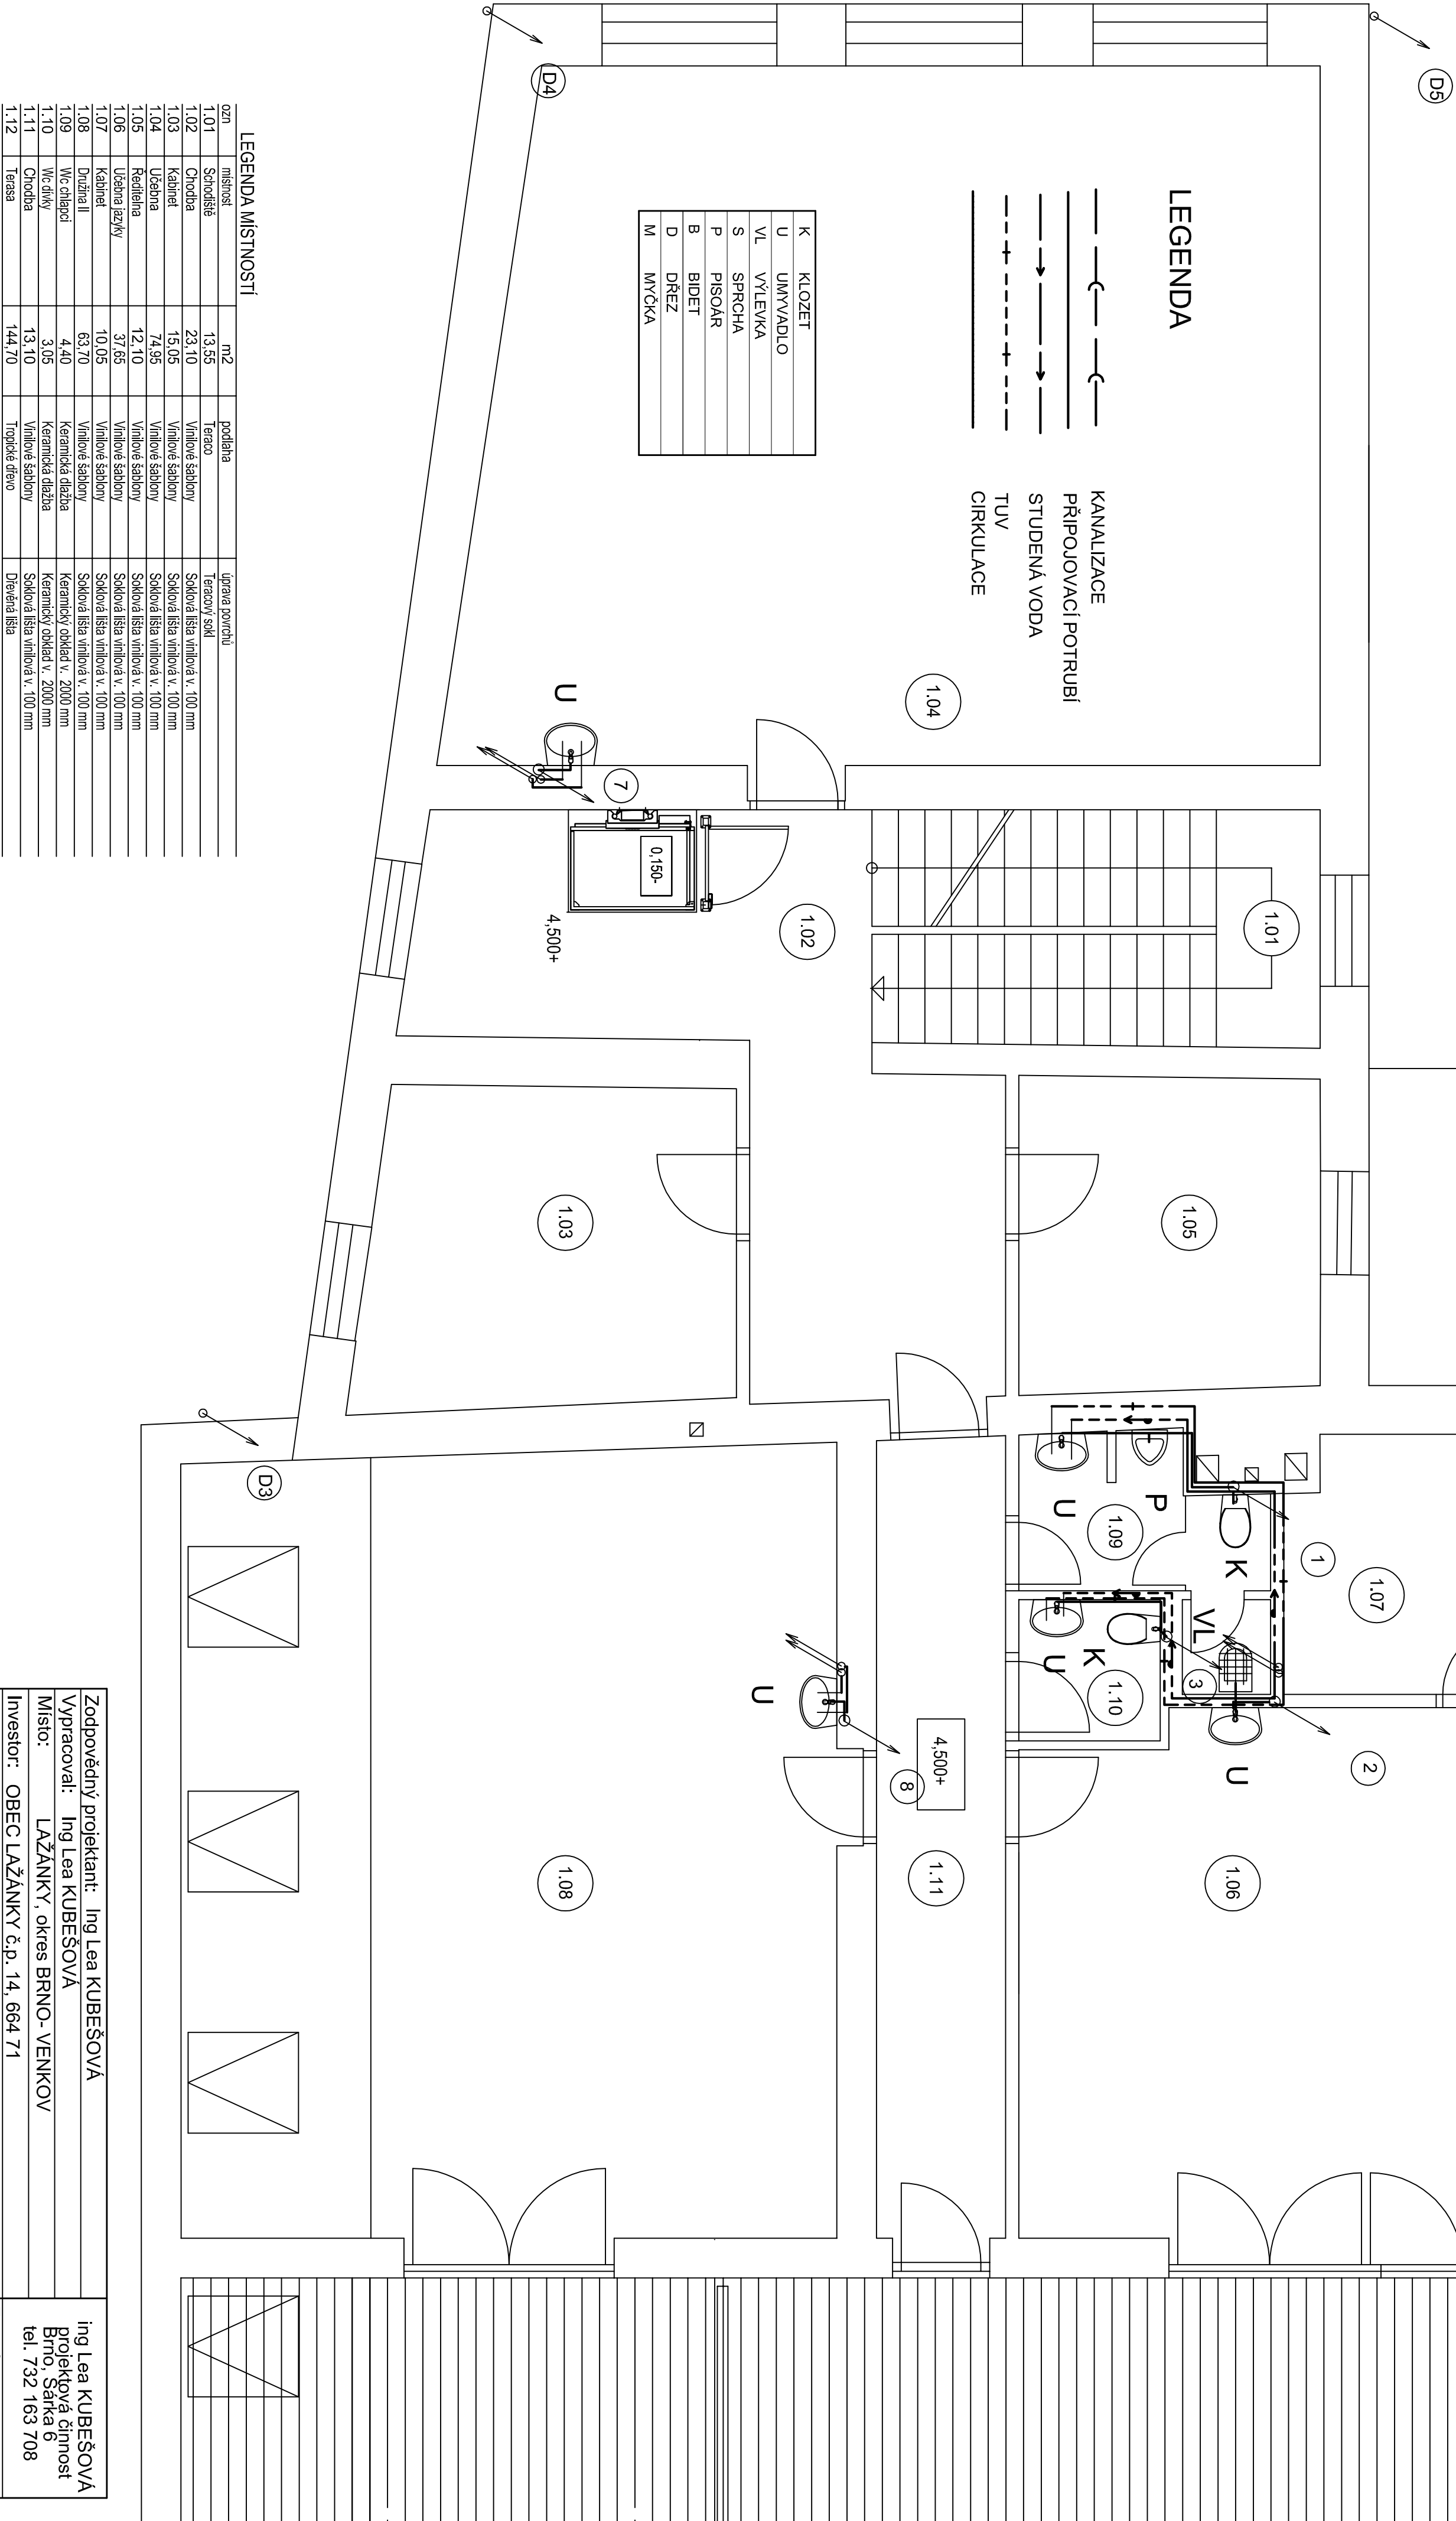

Zodpovědný projektant: Ing Lea KUBEŠOVÁ		Ing Lea KUBEŠOVÁ	
Výpracoval: Ing Lea KUBEŠOVÁ		projektová činnost	
Místo: LAŽÁNKY, okres BRNO- VENKOV		Brno, Sálka 6	
Investor: OBEC LAŽÁNKY č.p. 14, 664 71		tel. 732 163 708	
Akce: PŘESTAVBA A PŘÍSTAVBA ZŠ LAŽÁNKY		Formát: 6A4	
k.ú. LAŽÁNKY, parc.č. 77 a78		Datum: 08/2019	
ZTI		Stupeň: DPS	
Obsah: PŮDORYS 2.NP		Měřítko: 1 : 50	
		Č. výkresu: 2	