


Legenda materiálů, hmot a značení:

- Stávající zdivo a konstrukce
- Bourané zdivo a konstrukce

Poznámky:

- ±0,000 = úroveň stávající podlahy v 1NP
- Dokumentace je zpracována v rozsahu pro stavební povolení. Během realizace mohou nastat situace nepředvídané tímto projektem, v takovém případě je nutné nesrovnalosti konzultovat s projektantem
- Veškeré kóty jsou teoretické - nutno odměřovat IN-SITU
- Vyznačené výplně otvorů budou odstraněny
- Stávající hromosvod bude demontován, po provedení zateplení bude zpětně osazen
- Stávající oplechování parapetů oken bude odstraněno
- Prvky na fasádě, jako světlá, cedulky, VZT jednotky budou před zateplením demontovány, po provedení zateplení budou znovu osazeny.

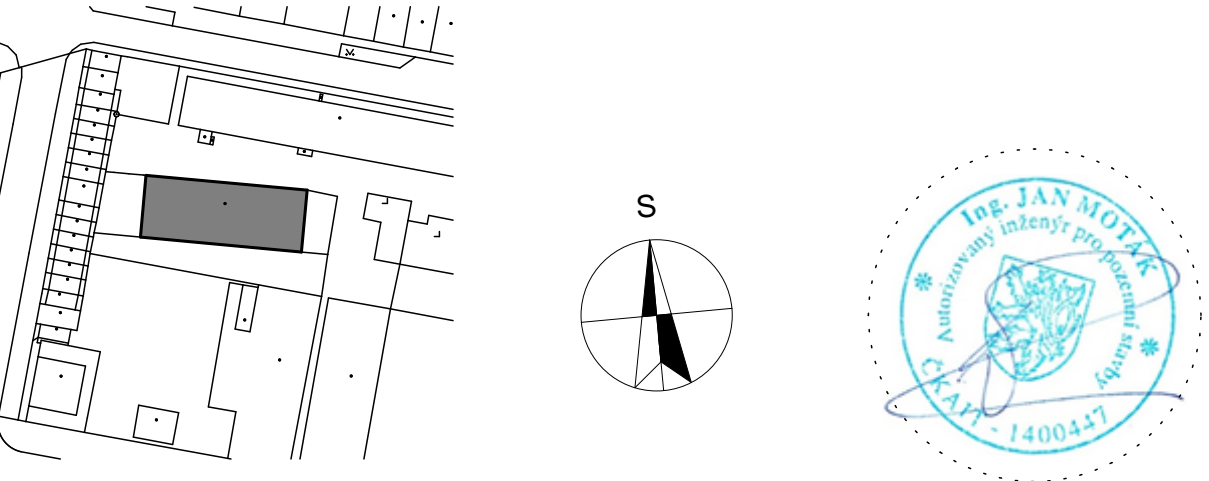

název akce: Energetická sanace areálu firmy Bohuslav Jurka Bezručova 571/1, Třebíč			Moták Projekt s.r.o. Římov 146, 675 22 Stařeč IČ: 05350581 tel.: +420 733 720 603 email: motak.projekty@gmail.com		
stavební objekt: SO02 - Výrobní hala					
místo stavby: k.ú. Třebíč, parc. č.st.6459, st.6460, st. 6461, st.6462			č.zakázky: 022/2017		č.paré:
stavebník: Bohuslav Jurka, Bezručova 571/1, 674 01 Třebíč			datum: 12/2017		
zodp. projektant: vedoucí projektu: vypracoval:			stupeň: DSP + DUR		
Ing. Jan Moták		Ing. Jan Moták	Jiří Novotný		měřítko: 1:100
část projektu: D.1.1 Architektonicko-stavební řešení					
obsah výkresu: Půdorys 1NP - bourané konstrukce			číslo výkresu: D.1.1.2 - 01		