



SITUACE ZPEVNĚNÝCH PLOCH
M 1:100

C.1 PŘEHLEDNÁ SITUACE

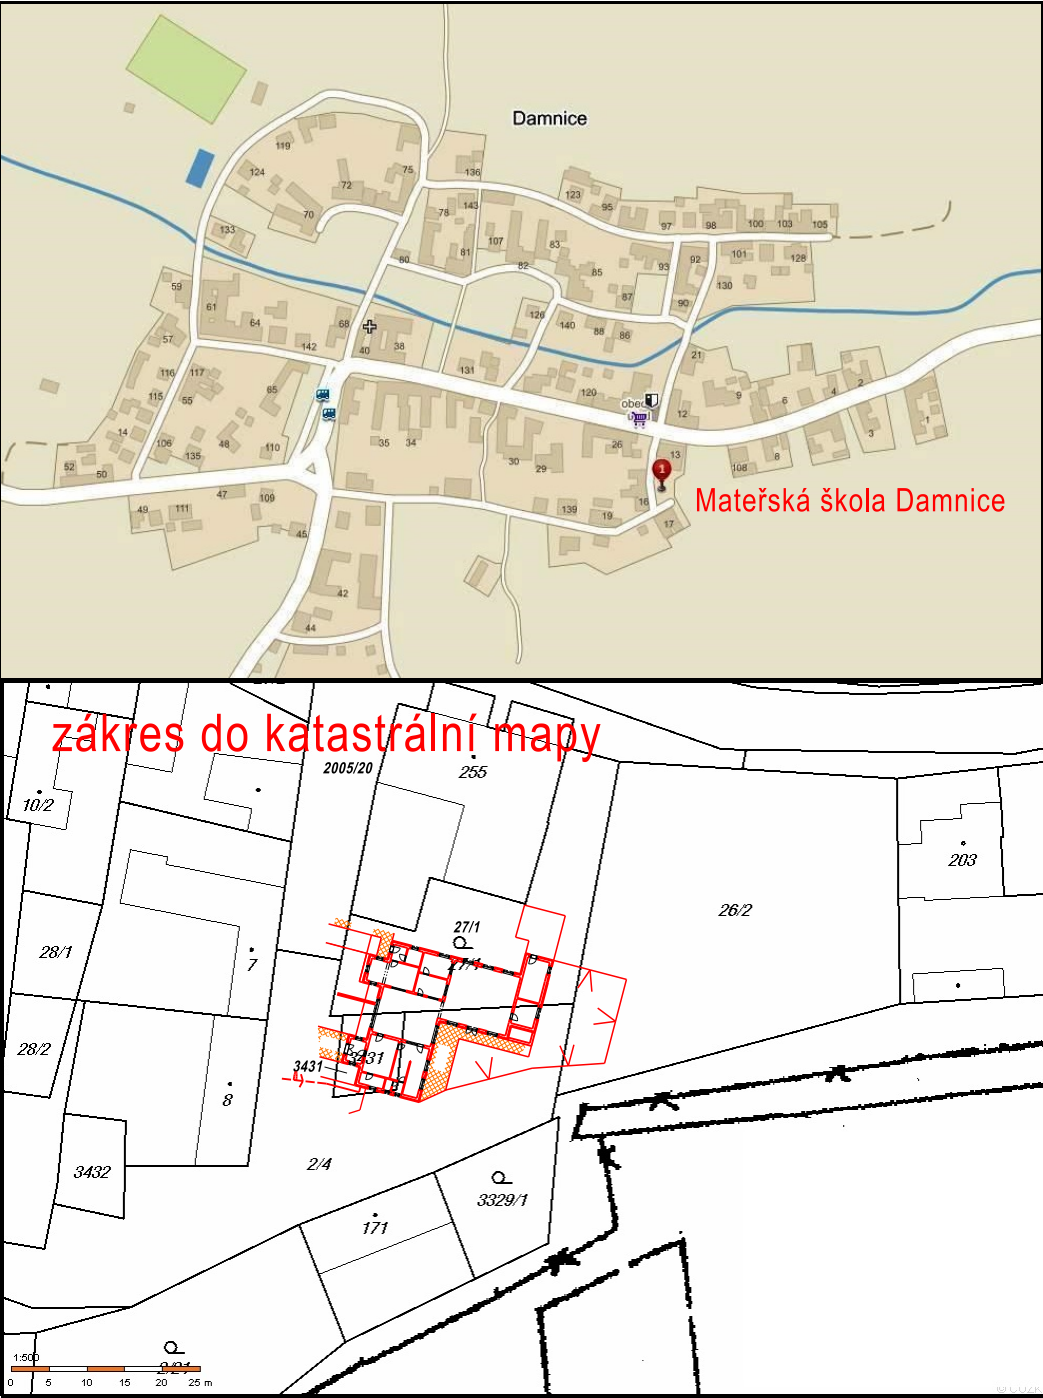

LEGENDA

89,70 m ²	<div>Parkoviště D2-D1-VI-PIII - DL, betonová zámek, dl. 80mm ČSN 736131 - L, vyrovňovací lože z drceného kamenu 40mm - SD, štěrkostr 250mm, ČSN EN13285 CELKEM 370 mm</div>	<div>So</div> <div>Silniční obrubník 1000/250/150</div>
126,70 m ²	<div>Chodník - zámková dlažba tl. 60mm ČSN 736131 - lože z drceného kamenu tl. 30mm ČSN 736131 - štěrkostr 150 mm EN73285 CELKEM 240 mm</div>	<div>So n</div> <div>Silniční obrubník nájezdový 1000/150/150</div>
17,2 m ²	<div>Okapový chodník betonové dlaždice 50/50/6 cm do štěrkostr. lože</div>	<div>So p</div> <div>Silniční obrubník přechodový 1000/150-250/150</div>
		<div>Ch o</div> <div>Chodníkový obrubník 1000/250/100</div>
		<div>Zo</div> <div>Zahradní obrubník 1000/250/50</div>
		<div>Zab</div> <div>Betonová zábrana pod kola 1900/230/230</div>
		<div></div> <div>varovný pás š. 0,4 m, odlišná barva, výstupky</div>

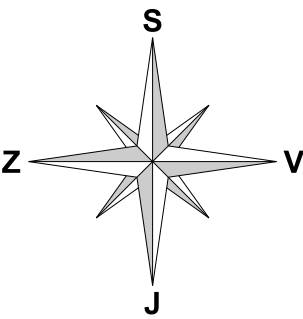

ZODP, PROJEKTANT Ing. Jaroslav Dvořák Dolní Česká 358/25 669 02 Znojmo		VYPRACOVAL Ing. Radek Dřevěný stavební a inženýrská činnost Dolní Česká 358/25, 669 02 Znojmo IČ - 48923893	
KRAJ Jihomoravský	OBEC Damnice		ČÍSLO ZAK. březen 2020
INVESTOR Obec Damnice, Damnice 141, 671 78 Jiřice u Miroslavi	DATUM		
STAVBA Mateřská škola Damnice			
OBJEKT S02 - Chodníky a zpevněné plochy	STUPĚŇ DZS		
ČÁST PROJEKTU Situace	MĚŘÍTKO M1:100		
OBSAH Situace zpevněných ploch	KOPIE 1		Č. VÝKRESU