



PŮDORYS

1:200

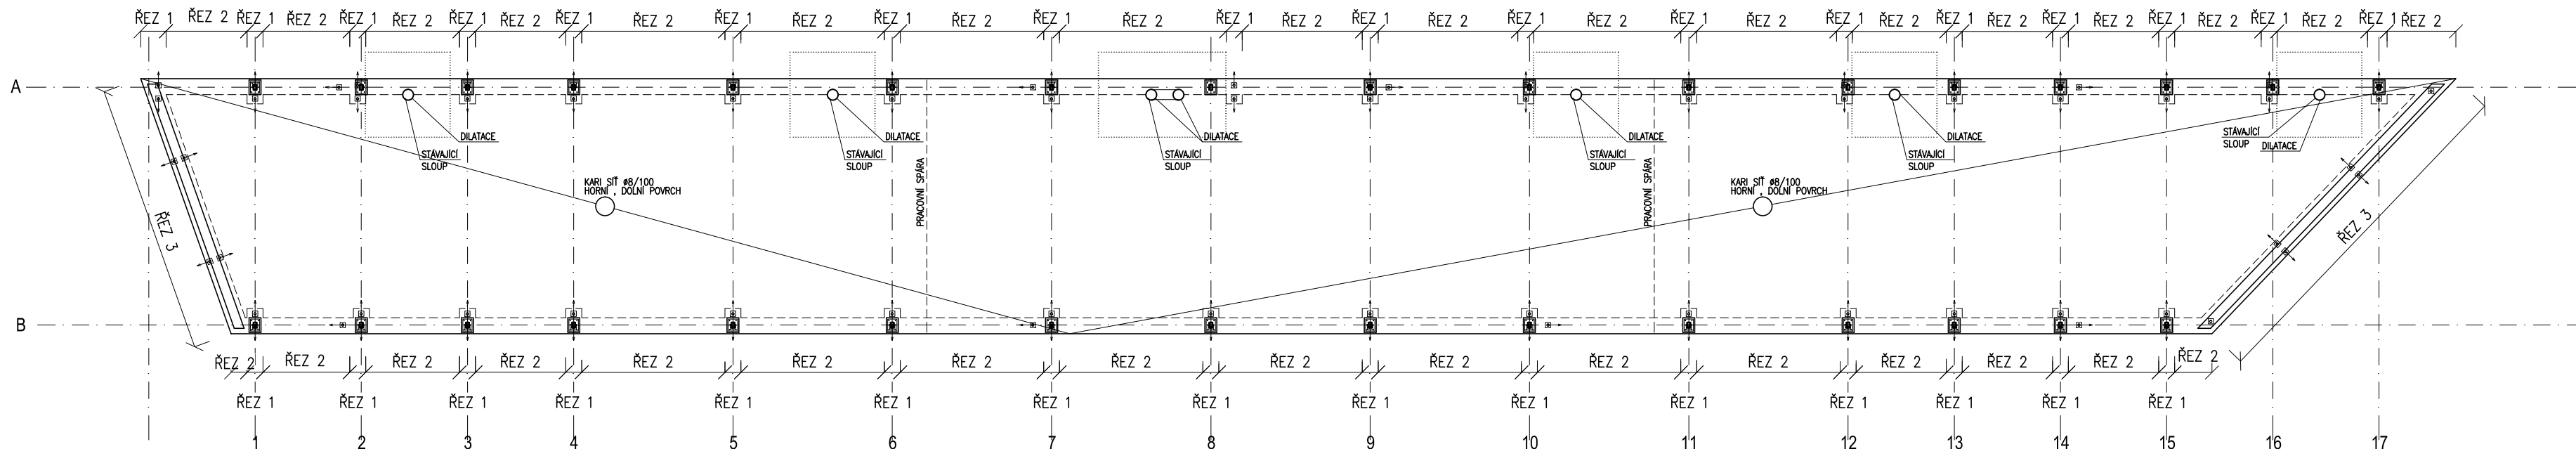


ŘEZ 1-1

1:50

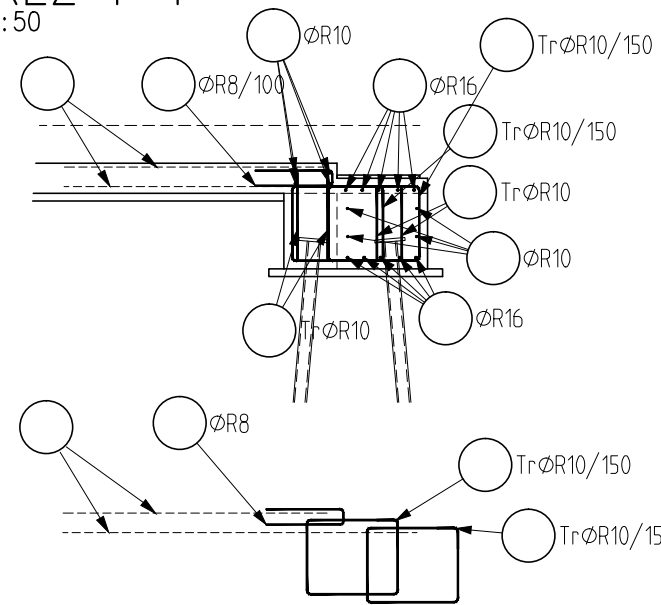


ŘEZ 3-3

1:50

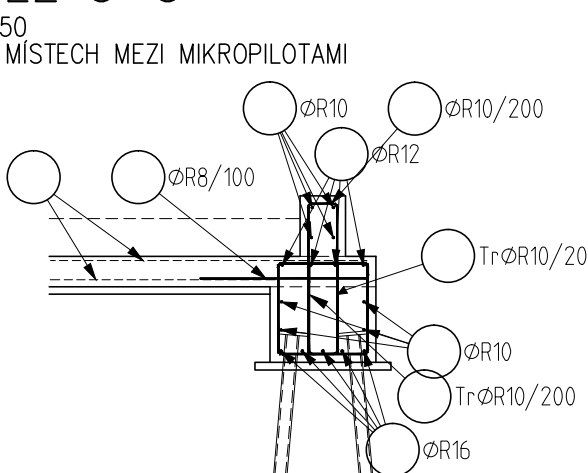


ŘEZ 2-2

1:50

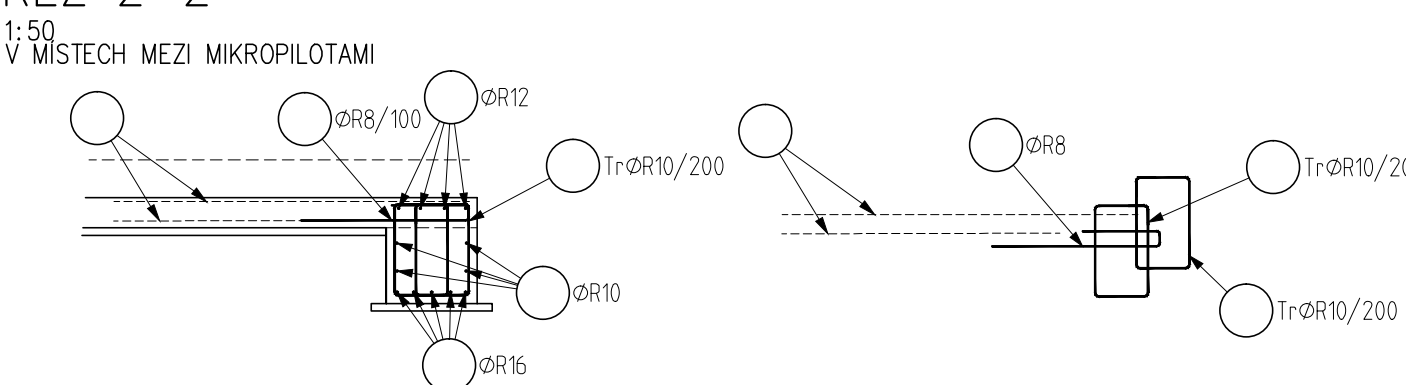


1:50

V MÍSTECH 1000mm OD OSY MIKROPILOT NA OBE STRANY

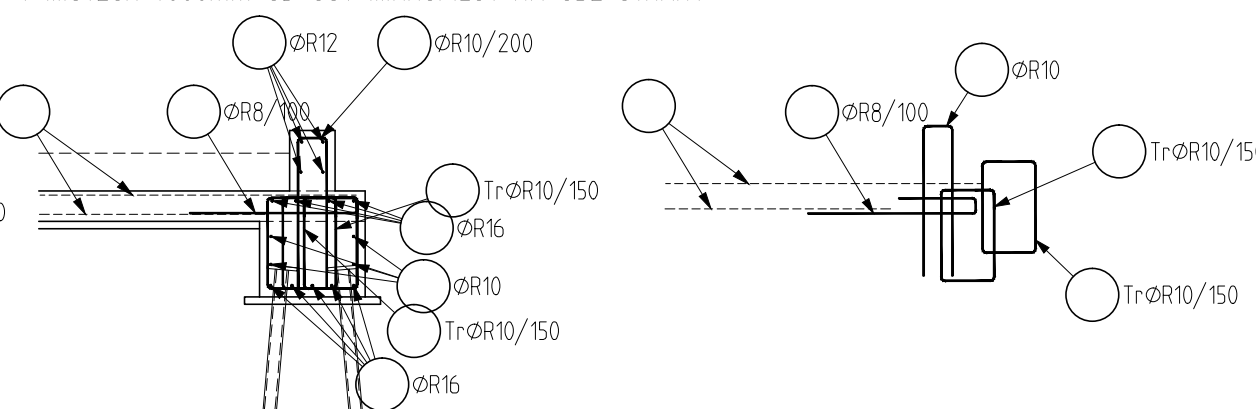

1:50

V MÍSTECH 1000mm OD OSY MIKROPILOT NA OBE STRANY

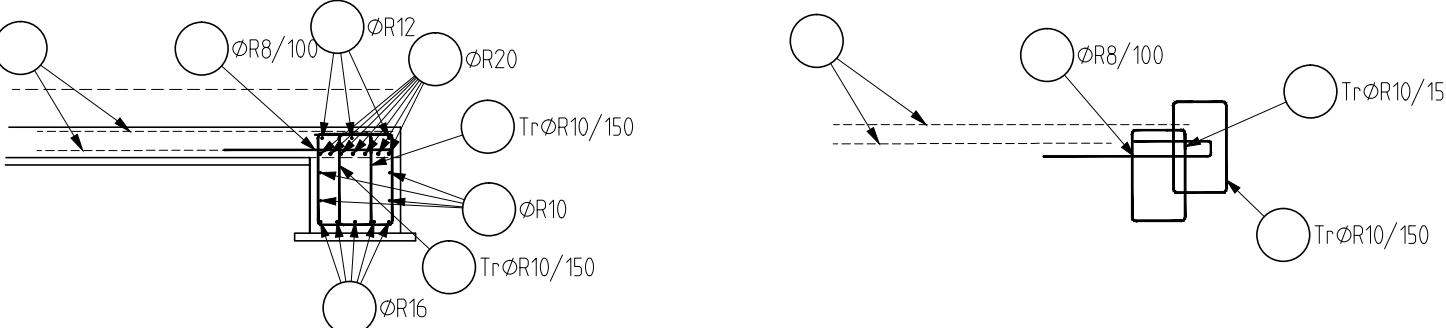


POZNÁMKY

- V MÍSTĚ STÁVAJÍCÍCH SLOUPŮ BUDE VÝZTUŽ PASU VYHNUTA, VYPOSOUVÁNA, VÝZTUŽ NEŘEZAT
- V JEDNOM MÍSTĚ SMÍ VÝT STYKOVÁNY MAX. 3 SÍTĚ
- DISTANČNÍKY POUŽIT Z VLÁKNOBETONU
- PRO OMEZENÍ VLIVU BLUDNÝCH PROUDŮ BUDE ZAJIŠTĚNO ELEKTRICKY VODIVÉ PROPOJENÍ VÝZTUŽE A JEJÍ VYVEDENÍ NA POVRCH KONSTRUKCE
- PŘED BETONÁŽÍ VLOŽIT DO BEDNĚNÍ NEREZOVÉ OCELOVÉ DESKY SE ZÁVITEM PRO KONTROLU BLUDNÝCH PROUDŮ

STYKOVÁNÍ VÝZTUŽE PŘESAHEM

V JEDNOM MÍSTĚ SMÝ BÝT STYKOVÁNO MAX. 50% VÝZTUŽE, MIN. ODSAZENÍ DVOU ROVNOBĚŽNÝCH STYKŮ JE DÉLKA PŘESAHU

- ØR8 - 500mm
- ØR10 - 600mm
- ØR12 - 720mm
- ØR14 - 840mm
- ØR16 - 960mm
- ØR20 - 1200mm

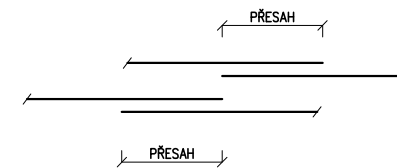

BETON

NAVŘENO DLE
KRYTÍ HORNÍ V DESCE
KRYTÍ ZÁKLAD. PASŮ A PATEK
KRYTÍ DESKY DOLNÍ, BOČNÍ

VIZ VÝKRES TVARU

ČSN EN 1992-1
25 mm
50 mm
50 mm

OCEL

UVÁDĚNÉ DÉLKY JSOU VZTAŽENY K VNĚJŠÍMU LICI PRUTU.
POLOMĚRY OBLOUKŮ JSOU POLOMĚRY OHYBACÍCH TRNŮ,
NEZNAČENÉ POLOMĚRY JSOU 1/2 Dr,min.
NEZNAČENÉ ÚHLY JSOU 45°, 90° resp 180°.
CELKOVÉ DÉLKY VLOŽEK JSOU STRIŽNÉ DÉLKY.

B 500B, B500A(KARI)

Č. REVIZE: REVISION NO.:	DATUM VYDÁNÍ: DATE OF ISSUE:	POPIS REVIZE: DESCRIPTION OF THE REVISION:	VYPRACOVAL: ELABORATED BY:

GENERÁLNÍ PROJEKTANT: GENERAL DESIGNER: K4 ARCHITECTS ENGINEERS K4 a.s. Kociánka 8/10, BRNO 612 00 tel.: +420 541 126 611 fax.: +420 541 126 610 e-mail: brno@k4.cz www.k4.cz	INVESTOR : CLIENT: ČSAD Brno holding, a.s. Opuštěná 227/4, Trnitá, 602 00 Brno	AUTORIZACE: AUTHORIZED BY:
	OBJEDNATEL: PROJECT MANAGER: ČSAD Brno holding, a.s. Opuštěná 227/4, Trnitá, 602 00 Brno	
	SUBDODAVATEL: SUBCONTRACTOR: HURYTA s.r.o. Staňkova 557/18a 602 00 Brno	ČÍSLO PARÉ: DOCUMENT SET NUMBER:
	MANAŽER PROJEKTU: PROJECT DIRECTOR: Ing. Roman Havlišta	
STAVEBNÍ OBJEKT: BUILDING PART: SO 01 - STAVEBNÍ ÚPRAVY NÁDRAŽNÍ BUDOVY	ARCHITEKT: ARCHITECT: Ing. arch. Ondřej Švancara	
	HLAVNÍ INŽENÝR: CHIEF PROJECT MANAGER: Ing. arch. Pavel Stříteský	
	PROJEKTANT: DESIGNER: Ing. Aleš Kika	
	ZAKÁZKA Č.: CONTRACT NO.: 1284	ODDÍL: PART: 05
OBCHODNÍ SOUBOR: PACKAGE:	DATUM: DATE: 30. 10. 2018	
	MĚŘÍTKO: SCALE: 1:100	
	STUPEŇ PD: PROJECT STATUS: DPS	
	KÓD DOKUMENTACE: CODE: D.1.2	
OBSAH: CONTENT: ZÁKLADY - SCHÉMA VÝZTUŽE	ČÍSLO VÝKRESU: DRAWING NUMBER: 1284_05_15_06_00	REVIZE: REVISION: