


PŮDORYS 1NP - JIHOVÝCHODNÍ ČÁST, MĚŘITKO 1:50

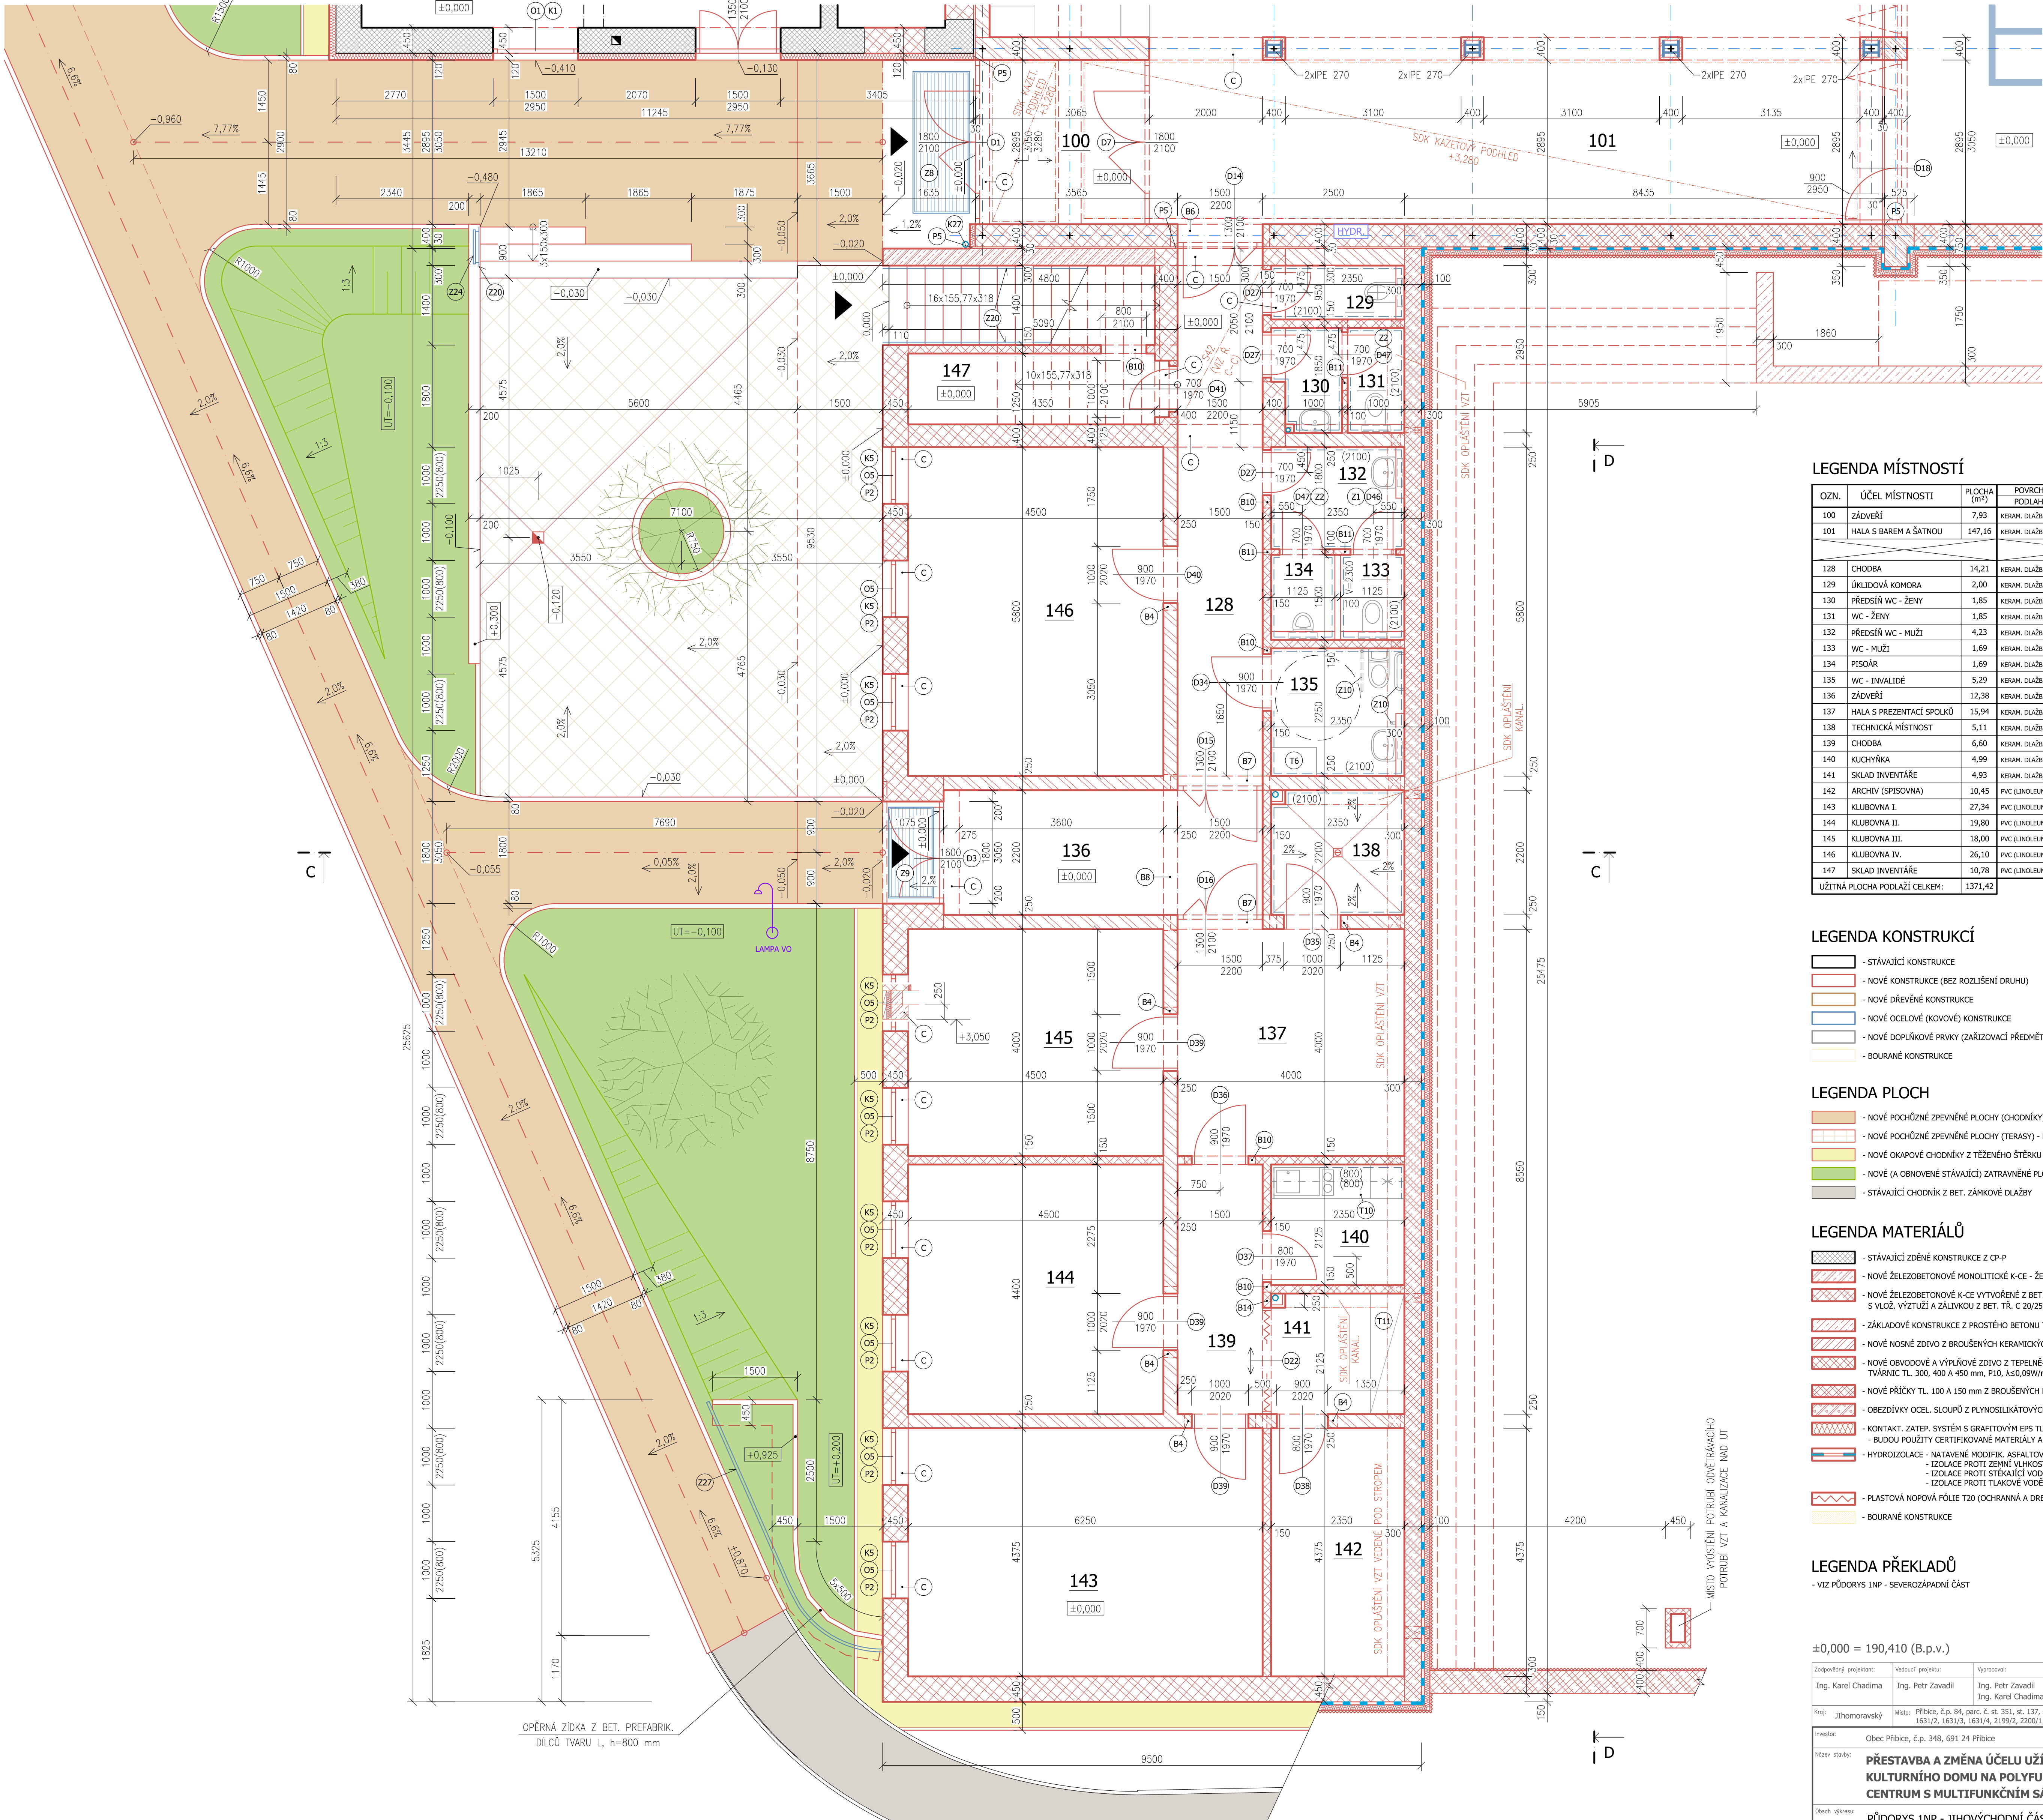

LEGENDA MÍSTNOSTÍ

| OZN. | ÚČEL MÍSTNOSTI | PLOCHA (m²) | POVRCHOVÉ ÚPRAVY | POZNÁMKA |
|-------------------------------|--------------------------|-------------|------------------|--------------|
| 100 | ZÁDVEŘÍ | 7,93 | KERAM. DLAŽBA | OMÍTKA - MVC |
| 101 | HALA S BAREM A ŠATNÍOU | 147,16 | KERAM. DLAŽBA | OMÍTKA - MVC |
| 128 | CHODBA | 14,21 | KERAM. DLAŽBA | OMÍTKA - MVC |
| 129 | ÚKLIDOVÁ KOMORA | 2,00 | KERAM. DLAŽBA | OMÍTKA - MC |
| 130 | PŘEDSÍN WC - ŽENY | 1,85 | KERAM. DLAŽBA | OMÍTKA - MC |
| 131 | WC - ŽENY | 1,85 | KERAM. DLAŽBA | OMÍTKA - MC |
| 132 | PŘEDSÍN WC - MUŽI | 4,23 | KERAM. DLAŽBA | OMÍTKA - MC |
| 133 | WC - MUŽI | 1,69 | KERAM. DLAŽBA | OMÍTKA - MC |
| 134 | PISOÁR | 1,69 | KERAM. DLAŽBA | OMÍTKA - MC |
| 135 | WC - INVALIDÉ | 5,29 | KERAM. DLAŽBA | OMÍTKA - MC |
| 136 | ZÁDVEŘÍ | 12,38 | KERAM. DLAŽBA | OMÍTKA - MVC |
| 137 | HALA S PREZENTACÍ SPOUKŮ | 15,94 | KERAM. DLAŽBA | OMÍTKA - MVC |
| 138 | TECHNICKÁ MÍSTNOST | 5,11 | KERAM. DLAŽBA | OMÍTKA - MC |
| 139 | CHODBA | 6,60 | KERAM. DLAŽBA | OMÍTKA - MVC |
| 140 | KUCHYŇKA | 4,99 | KERAM. DLAŽBA | OMÍTKA - MVC |
| 141 | SKLAD INVENTÁŘE | 4,93 | KERAM. DLAŽBA | OMÍTKA - MVC |
| 142 | ARCHIV (SPISOVNA) | 10,45 | PVC (LINOLEUM) | OMÍTKA - MVC |
| 143 | KLUBOVNA I. | 27,34 | PVC (LINOLEUM) | OMÍTKA - MVC |
| 144 | KLUBOVNA II. | 19,80 | PVC (LINOLEUM) | OMÍTKA - MVC |
| 145 | KLUBOVNA III. | 18,00 | PVC (LINOLEUM) | OMÍTKA - MVC |
| 146 | KLUBOVNA IV. | 26,10 | PVC (LINOLEUM) | OMÍTKA - MVC |
| 147 | SKLAD INVENTÁŘE | 10,78 | PVC (LINOLEUM) | OMÍTKA - MVC |
| UŽITNÁ PLOCHA PODLAŽÍ CELKEM: | | 1371,42 | | |

LEGENDA KONSTRUKCÍ

- STÁVAJÍCÍ KONSTRUKCE
- NOVÉ KONSTRUKCE (BEZ ROZLIŠENÍ DRUHŮ)
- NOVÉ DŘEVĚNÉ KONSTRUKCE
- NOVÉ OCELOVÉ (KOVOVÉ) KONSTRUKCE
- NOVÉ DOPLŇKOVÉ PRVKY (ZAŘÍZOVACÍ PŘEDMĚTY APOD.)
- BOURANÉ KONSTRUKCE

LEGENDA PLOCH

- NOVÉ POCHOZÉ ZPEVNĚNÉ PLOCHY (CHODNÍKY) - ZÁMKOVÁ DLAŽBA TL. 60 mm
- NOVÉ POCHOZÉ ZPEVNĚNÉ PLOCHY (TERASY) - BETONOVÁ PLOŠNÁ DLAŽBA TL. 50 mm
- NOVÉ OKAPOVÉ CHODNÍKY Z TĚŽENÉHO ŠTERKU (KAČÍRKU)
- NOVÉ (A OBNOVENÉ STÁVAJÍCÍ) ZATRVANÉ PLOCHY
- STÁVAJÍCÍ CHODNÍK Z BET. ZÁMKOVÉ DLAŽBY

LEGENDA MATERIÁLŮ

- STÁVAJÍCÍ ZDĚNÉ KONSTRUKCE Z CP-P
- NOVÉ ŽELEZOBETONOVÉ MONOLITICKÉ K-CE - ŽELEZOBETON C 25/30
- NOVÉ ŽELEZOBETONOVÉ K-CE VYTVOŘENÉ Z BET. SKÓŘEPINOVÝCH TVÁRNIC (ZTRAC. BEDNĚNÍ) S VLOŽ. VÝZTUŽÍ A ŽALÍVKOU Z BET. TŘ. C 20/25
- ZÁKLADOVÉ KONSTRUKCE Z PROSTÉHO BETONU TŘ. C 20/25
- NOVÉ NOSNÉ ZDIVO Z BROUŠENÝCH KERAMICKÝCH TVÁRNIC TL. 250 A 300 mm, P15, LEPIDLO
- NOVÉ OBVODOVÉ A VÝPLŇOVÉ ZDIVO Z TEPELNĚ-IZOLAČNÍCH BROUŠENÝCH KERAMICKÝCH TVÁRNIC TL. 300, 400 A 450 mm, P10, $\lambda_{50,09W/mK}$, LEPIDLO
- NOVÉ PŘÍČKY TL. 100 A 150 mm Z BROUŠENÝCH KERAMICKÝCH PŘÍČKOVÝCH TL. 80 A 140 mm, P10, LEPIDLO
- OBEZDÍVKY OCEL. SLoupů Z PLYNOSLIKÁTOVÝCH PŘÍČKOVÝCH TL. 50 mm, LEPIDLO
- KONTAKTY ZATEP. SYSTÉM S GRAFITOVÝM EPS TL. 100 A 120 mm (U SKLOU A POD UT Z XPS TL. 100 mm)
- BUDOU POUŽITÝ CERTIFIKOVANÉ MATERIÁLY A SKLADBY KZS ZVOLENÉHO DODAVATELE
- HYDROIZOLACE - NATAVENÉ MODIFIK. ASFALTOVÉ PÁSY S VLOŽKOU ZE SKLENĚNÉ TKANINY
 - IZOLACE PROTI ZEMNÍ VLHKOSTI - 1x ASP. PÁS ... izolace podlah nad HPV
 - IZOLACE PROTI STĚKAJÍCÍ VODĚ - 2x ASP. PÁS ... izolace stěn pod UT a nad HPV
 - IZOLACE PROTI TLAKOVÉ VODĚ - 3x ASP. PÁS ... izolace podlah a stěn pod HPV
- PLASTOVÁ NOPOROVÁ FÓLIE T20 (OCHRANÁ A DRENÁŽNÍ VRSTVA)
- BOURANÉ KONSTRUKCE

LEGENDA PŘEKLAĐŮ

- VIZ PŮDORYS 1NP - SEVEROZÁPADNÍ ČÁST

±0,000 = 190,410 (B.p.v.)

| | | | |
|------------------------|---|---|---|
| Zodpovědný projektant: | Vedoucí projektu: | Vypracoval: |  |
| Ing. Karel Chadima | Ing. Petr Zavadil | Ing. Petr Zavadil (továrň. část) Ing. Karel Chadima (výkresová část) | |
| Kraj: | Místo: | Obec: | SPZ DESIGN, s.r.o. Hrochova 339/13 779 00 Olomouc - Hlavoč IČ: 278 31 132 e-mail: spz.design@seznam.cz web: www.spzdesign.cz |
| Jihomoravský | Příbrice, č.p. 84, parc. č. st. 351, st. 137, st. 136, 1630, 1631/1, 1631/2, 1631/3, 1631/4, 2199/2, 2200/1 a 2206/1, k.ú. Příbrice | Obec: Příbrice | |
| Investor: | Obec Příbrice, č.p. 348, 691 24 Příbrice | Obec: Příbrice | DPS |
| Název stavby: | PŘESTAVBA A ZMĚNA ÚČELU UŽÍVÁNÍ KULTURNÍHO DOMU NA POLYFUNKČNÍ CENTRUM S MULTIFUNKČNÍM SÁLEM | Obec: Příbrice | |
| Období výkresu: | PŮDORYS 1NP - JIHOVÝCHODNÍ ČÁST | Měřítko: | 1:50 |
| | | Číslo výkresu: | D.1.1b-12 |