





PŮDORYS ZÁKLADŮ - SEVEROZÁPADNÍ ČÁST, MĚŘÍTKO 1:50








- ### LEGENDA KONSTRUKCÍ

-  - STÁVAJÍCÍ KONSTRUKCE
-  - NOVÉ KONSTRUKCE (BEZ ROZLIŠENÍ DRUHU)
-  - BOURANÉ KONSTRUKCE

LEGENDA MATERIÁLŮ


- [illegible]

-  - PLASTOVÁ NOPOVÁ FÓLIE T20 (OCHRANNÁ A DRENÁŽNÍ VRSTVA)
-  - ZHUTNĚNÉ ZÁSYPY PŮVODNÍ (STABILIZOVANOU) ZEMINOU
-  - ZHUTNĚNÉ ZÁSYPY A PODSYPY DŘENÝM KAMENIVEM (ŠTĚRKEM) FR. 16-32, 32-63 (VIZ SKLADBY)
-  - PŮVODNÍ ZEMINA
-  - BOURANÉ KONSTRUKCE

POZNÁMKA:

- ZAKLADOVÁ PŮDA JE TVRZÍM A JE VÝVOSE PLASTYČNÝM JÍLEM PŘÍZNÉ KONZISTENCE (F8),
MIN. HLOBKA ZALOŽENÍ BUDE 1,6m (důl až 0,5m OD VŘSTVY NAVAZUJÍCÍ)
Z DŮVODU MOŽNOSTI NEROVNOMĚRNÉHO SEDÁNÍ BUDE ZAKLADOVÁ PASTI I PATKY
Z PROSTÉHO BETONU KONSTRUKČNĚ VYTUŽENY VLOUČENÍM ŽELEZNÝCH ŽEBER
SÍTI KARI Ø100x100 Ø8x100 mm. VYTUŽENÍ BUDE VLOŽENO VE SPONNĚ ČÁSTI ZALOŽENÍ
ŽELEZNÝCH ŽEBER ZAKLADOVÁ DESKA DOP. MULTIFUNKČNÍM SÁLEM BUDE VYTUŽENA
KARI Ø100x100 Ø10x100 mm. V SPOINĚ I HOVNĚJŠÍ ČÁSTI
DO ZAKLADOVÝCH KONSTRUKCÍ BUDE UPOVĚŘENO VYTUŽENÍ VŠECH NAVAZUJÍCÍCH SYSTÉMŮ
ZAKLADOVÝCH KONSTRUKCÍ

$$\pm 0,000 = 190,410 \text{ (B.p.v.)}$$

Investor projektu	Yspoviede		 SPZ DESIGN SPZ DESIGN, s.r.o. Iľanová 22, 821 09 Bratislava IČO: 239 18 71 DIČ: SK205222222 e-mail: spzdesign@spzdesign.sk www.spzdesign.sk
Ing. Karol Chudima	Ing. Peter Zavadil	Ing. Peter Zavadil (inštal. čísto)	
Ing. Jozef Chudima	Miro. Píňoš (čís. 84, 84, c. 351, 4, 17, 19, 36, 108, 163/11, 183/12, 183/13, 183/14, 