


PŮDORYS 2NP - STÁVAJÍCÍ STAV

MĚŘÍTKO 1:100

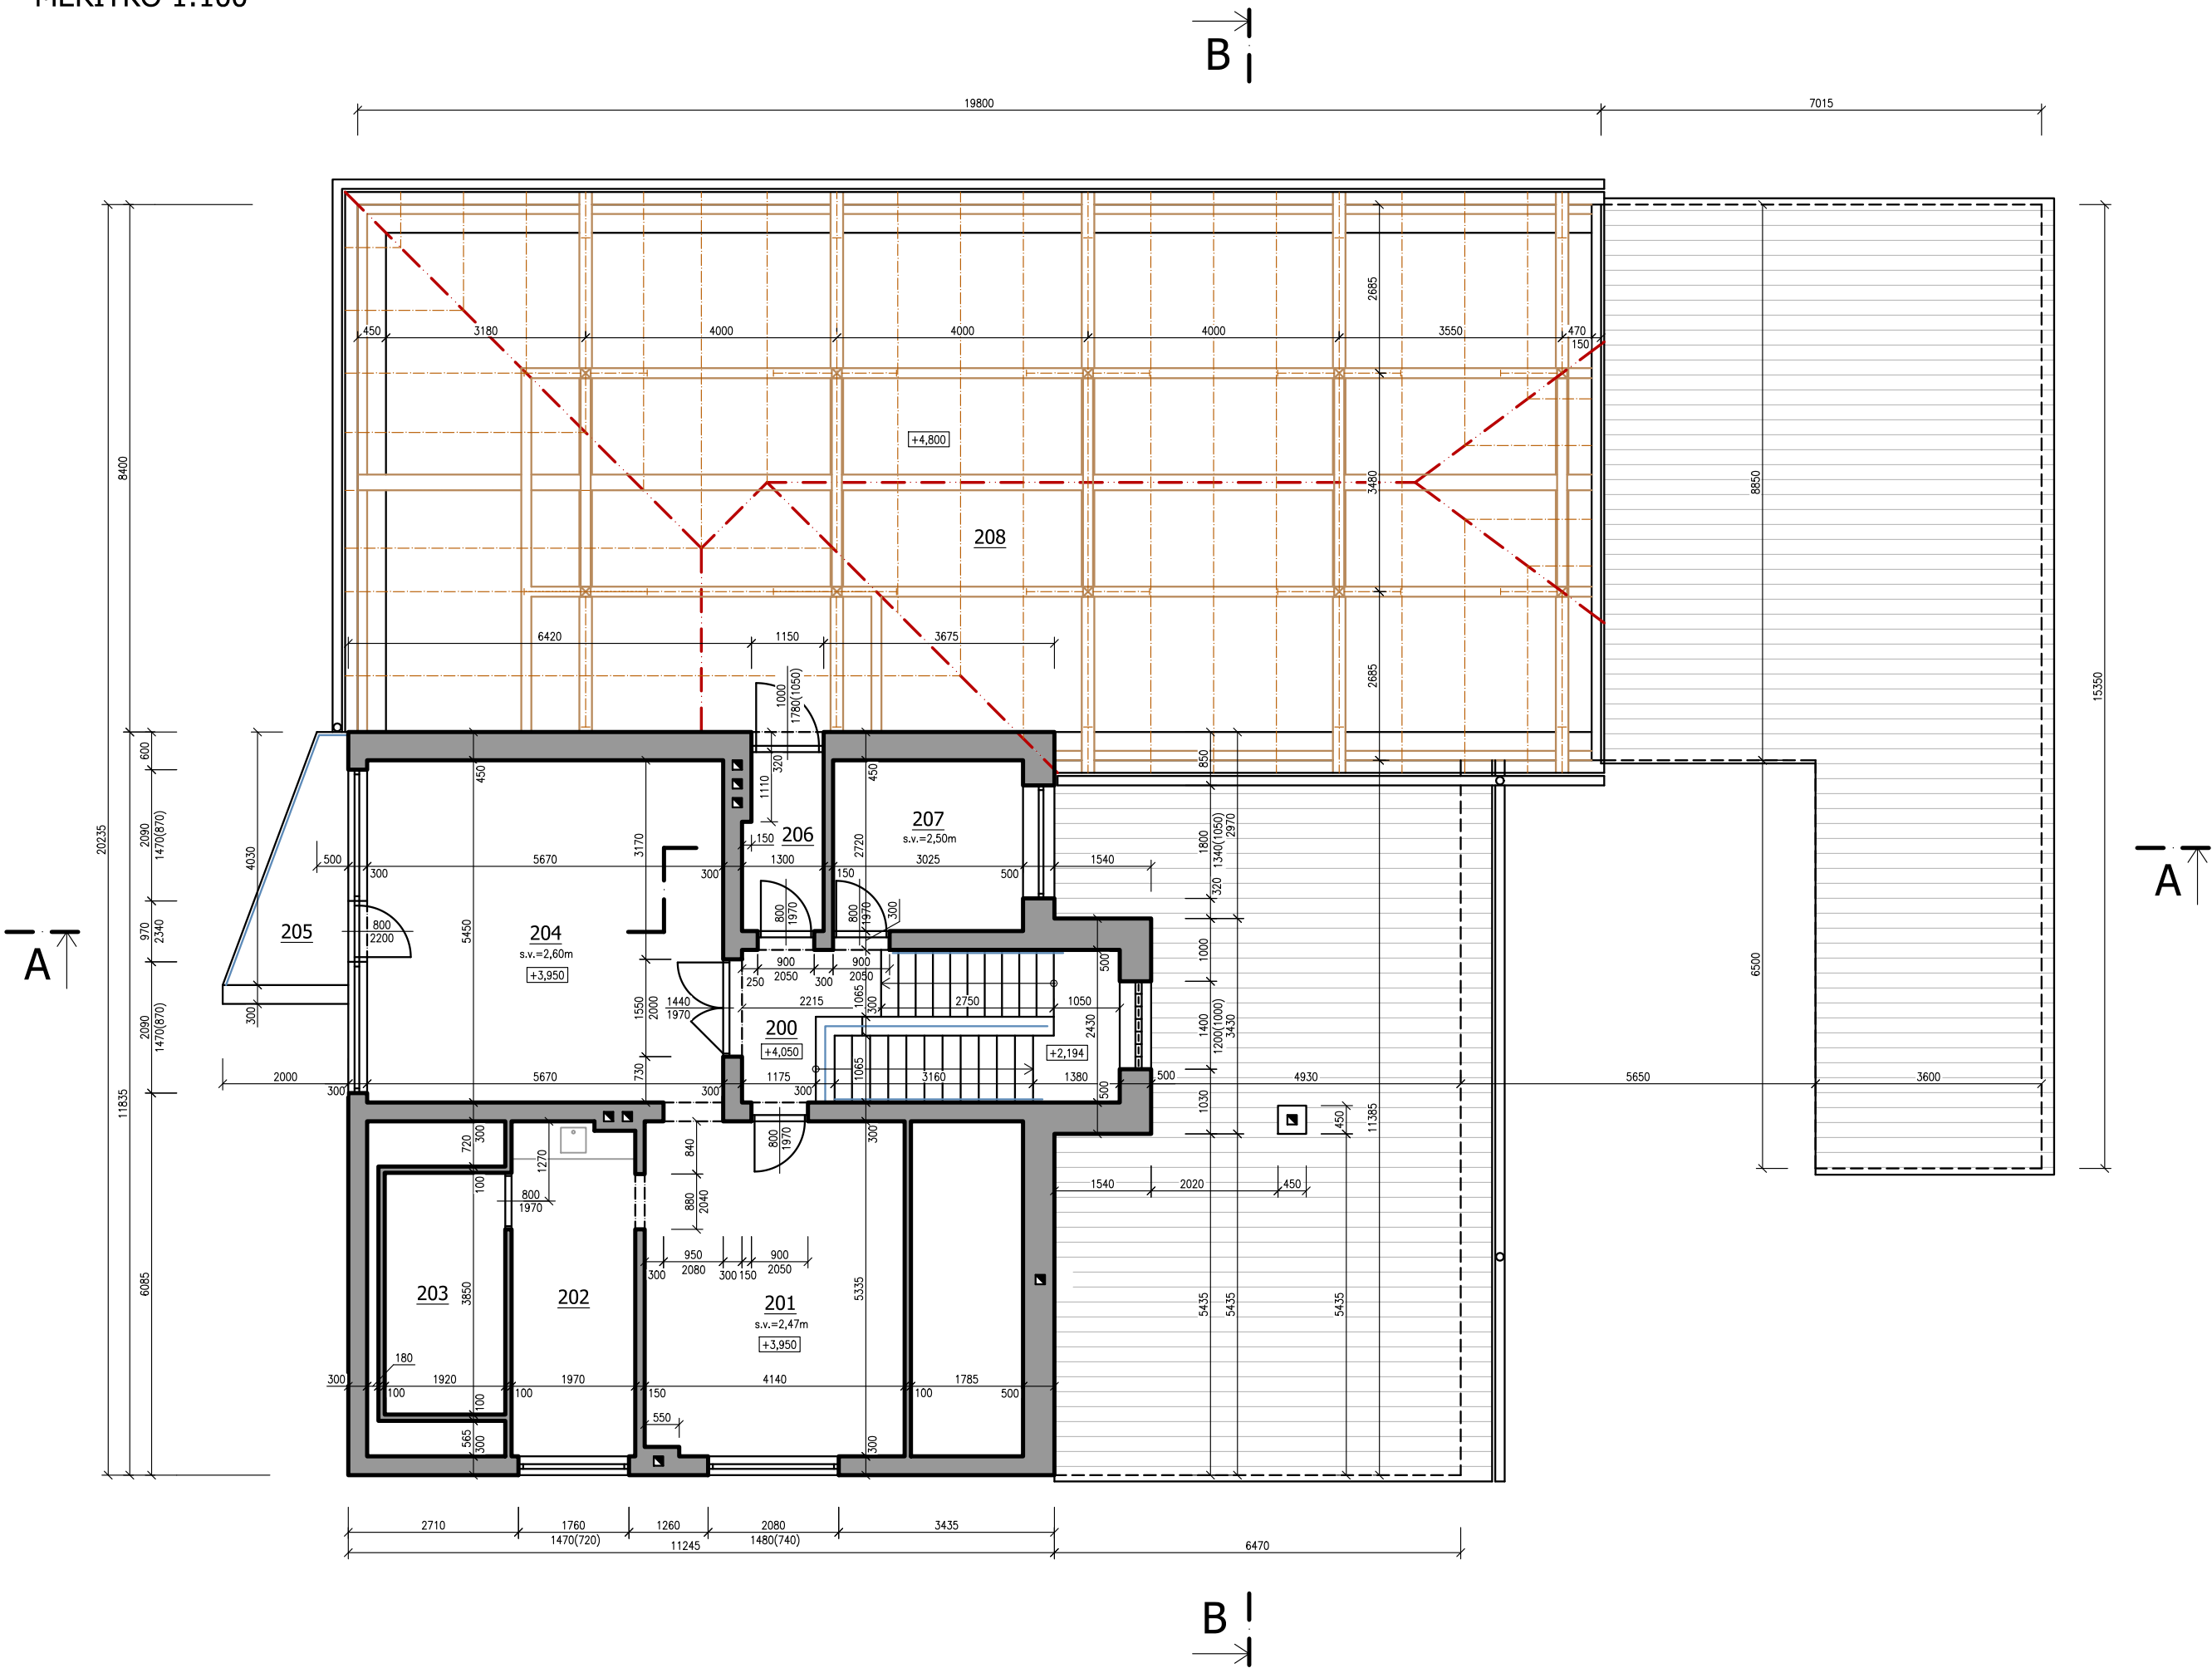

LEGENDA MÍSTNOSTÍ

OZN.	ÚČEL MÍSTNOSTI	PLOCHA (m²)	POVRCHOVÉ ÚPRAVY	
			PODLAH	STĚN
200	SCHODIŠŤOVÝ PROSTOR	14,62	TERAC. DLAŽBA	OMÍTKA - MVC
201	KANCELÁŘ	22,00	-	OMÍTKA - MVC
202	ČAJOVÁ KUCHYŇKA	10,41	-	OMÍTKA - MVC
203	KOMORA	7,39	-	OMÍTKA - MVC
204	KANCELÁŘ	30,90	-	OMÍTKA - MVC
205	BALKÓN	5,04	-	OMÍTKA - MVC
206	KOMORA	5,81	-	OMÍTKA - MVC
207	KANCELÁŘ (POKOJ)	8,23	-	OMÍTKA - MVC
208	NEVYUŽITÝ PŮDNÍ PROSTOR	(152,64)	-	OMÍTKA - MVC
UŽITNÁ PLOCHA PODLAŽÍ CELKEM:		104,40		

±0,000 = 190,410 (B.p.v.)

Zodpovědný projektant:	Vedoucí projektu:	Vypracoval:	<div>SPZ DESIGN</div> <div>SPZ DESIGN, s.r.o. Moravská 359/13 779 00 Olomouc - Holice IČ: 278 31 132 telefon: 585 150 411 e-mail: spz.design@seznam.cz web: www.spzdesign.cz</div>
Ing. Karel Chadima	Ing. Petr Zavadil	Ing. Petr Zavadil (textová část) Ing. Karel Chadima (výkresová část)	
Kraj: JIhomoravský	Místo: Přibice, č.p. 84, parc. č. st. 351, st. 137, st. 136, 1630, 1631/1, 1631/2, 1631/3, 1631/4, 2199/2, 2200/1 a 2206/1, k.ú. Přibice		
Investor:	Obec Přibice, č.p. 348, 691 24 Přibice	Účel projektu:	DPS
Název stavby:	PŘESTAVBA A ZMĚNA ÚČELU UŽÍVÁNÍ KULTURNÍHO DOMU NA POLYFUNKČNÍ CENTRUM S MULTIFUNKČNÍM SÁLEM	Datum:	6/2018
		Číslo archivní/zakázky:	41/18-S
		Verze tisku:	V 1.0
		Formát výkresu:	6 A4
Obsah výkresu:	PŮDORYS 2NP - STÁVAJÍCÍ STAV	Měřítko:	Číslo výkresu:
		1:100	D.1.1b-3