


STROPNÍ KONSTRUKCE NAD 1NP - PŮDORYS - SEVEROZÁPADNÍ ČÁST, MĚŘÍTKO 1:50



ADNOS PRÁVNÍCH PŘÍKŮ						
OPIS	NOVÝ PRÁVNÍ	PROFIL	DĚJKA	PROSTŘEDÍ	KS	DEKORATIVNOST
01	TRAMPAČNÍ ÚSTROJÍ	2, 10, 15, 20	1, 2, 3, 4	270, 280	8	2, 3, 4
02	TRAMPAČNÍ ÚSTROJÍ	10x50	50, 100	180, 200	8	4, 5, 6
03	ÚSTROJÍ PROHÁNKY	10x50	3, 5, 10	220, 240	1	0, 2, 4, 6
04	ÚSTROJÍ PROHÁNKY	10x50	10, 15, 20	240, 260	1	0, 2, 4, 6
05	ÚSTROJÍ PROHÁNKY	10x50	3, 5, 10	240, 260	1	0, 2, 4, 6
06	ÚSTROJÍ PROHÁNKY	10x50	3, 5, 10	240, 260	1	0, 2, 4, 6
 

POZNÁMKA

[illegible]









STROPNÍ KONSTRUKCE JIHOVÝCHODNÍ ČÁST

OBJEKTU VIZ SAMOSTATNÝ VÝKRES
(PRVKY STROPNÍ K-CE JIHOVÝCHODNÍ ČÁSTI JSOU ZAHNUTY
VE VÝKRESECH JEDNOTLIVÝCH PRVKŮ NA TOMTO VÝKRESE)


LEGENDA KONSTRUKCÍ

-  - STÁVAJÍCÍ KONSTRUKCE
-  - NOVÉ ZDĚNÉ A BET. MONOLITICKÉ KONSTRUKCE
-  - NOVÉ KONSTRUKCE Z PREFABRIK. DÍLCŮ (ŽB, OCEL APOD.)
-  - NOVÉ DŘEVĚNÉ KONSTRUKCE
- BOURANÉ KONSTRUKCE

LEGENDA MATERIÁLŮ

-  – STÁVAJÍCÍ KONSTRUKCE (MATERIÁL NESPECIFIKOVANÝ)
-  – NOVÉ ŽELEZOBETONOVÉ SVÝSLÉ KONSTRUKCE – ŽELEZOBETÓN A 25/30 (K15)
-  – NOVÉ ŽB SVÝSLÉ KONSTRUKCE Z BET. SKOBEREN, TVÁRNICA A ŽBET. 25/30 (K15)
-  – NOVÉ ŽELEZOBETONOVÉ MONOLITICKÉ K. ŽBET. SKOBEREN A 25/30 (K15)
-  – NOVÉ ŽELEZOBETONOVÉ K. ŽBET. VYTVŮRZENÉ Z BET. SKOBERENOVÝCH TVÁRNIC (ŽTR. S VLOČ. VYTŮRŤ. TR. 850 A ŽBET. 25/30, K. 20/25 (K12))
-  – NOVÉ KONSTR. Z BET. ZBRUŠENÝCH KERAMICKÝCH TVÁRNIC TL. 250 A 300 mm, P15.
-  – NOVÉ OBVODOVÉ A PLYNOVÉ ŽBET. Z TEPELNE-IZOLAČNÍCH BROUŠENÝCH KERAM. TVÁRNIC TL. 300, 400 A 450 mm, P15, 450/0,95W/mK, LEPIČLO
-  – DŘEVĚNÉ KONSTRUKCE – ROSTLÉ ŽELEZOVÉ ŽBET. TYPŮ C24

ŘEZ B-B'

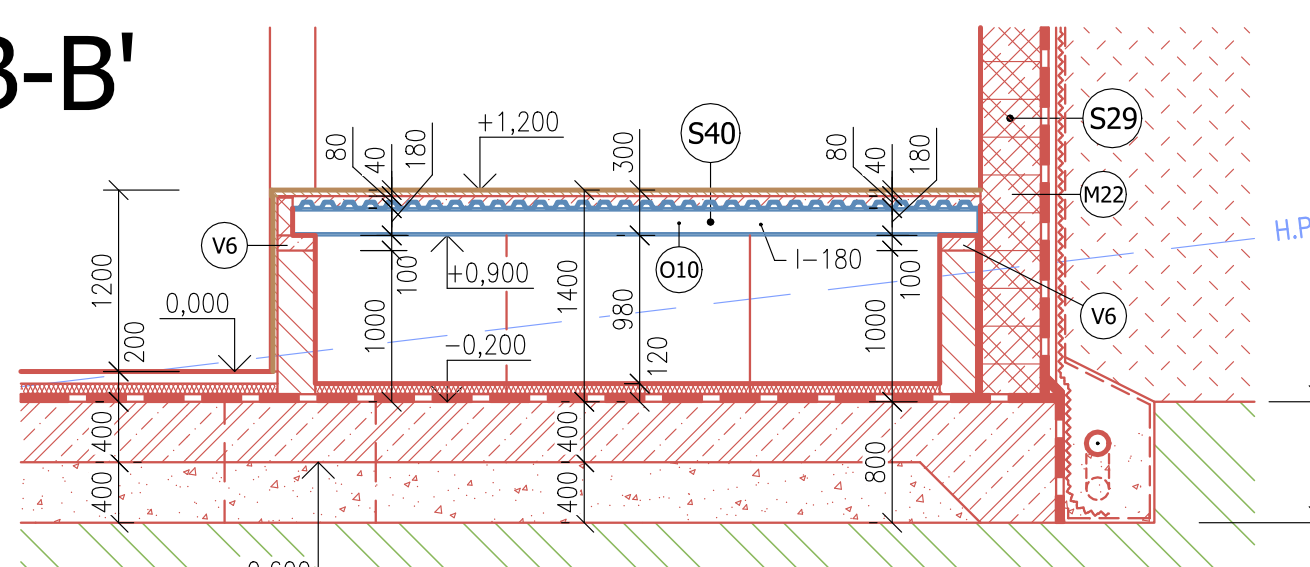[illegible]

VÝPIS MONOLITICKÝCH BETONOVÝCH PRVKŮ – POKRČOVÁNÍ					
QZN.	NÁZEV PRVKU	ROZMĚRY	OBJEM	SCHÉMA VÝZTUŽNÍ	KS
M2	ŽELEZOBETON. OFÉRNÍ STĚNA (STĚNA POD ULI) Z BETONOVÝCH BLOKŮV, TĚRACÍ (TĚRAC. BLOKŮV)	B = 400 mm H = 3200 mm L = 412,5 m	54,0 m ³		41,5 mb
M3	ŽELEZOBETON. OFÉRNÍ STĚNA (STĚNA POD ULI) Z BETONOVÝCH BLOKŮV, TĚRACÍ (TĚRAC. BLOKŮV)	B = 400 mm H = 3200 mm L = 1700 mm POZ. 1:1 H = 3,200 m L = 1,700 m	71,7 m ³		54,5 mb
M4	ŽELEZOBETON. OFÉRNÍ STĚNA (STĚNA POD ULI) Z BETONOVÝCH BLOKŮV, TĚRACÍ (TĚRAC. BLOKŮV)	B = 300 mm H = 3200 mm L = 2700 mm	25,0 m ³		25,6 mb
V1	ŽELEZOBETONOVÝ VÝHEB (H = 300 mm)	B = 320 mm H = 300 mm L = 903 mm	14,6 m ³	 20B14 20B14 20B14 TĚRACÍ BLOK 250 mm, ROZSAH VÝZTUŽNÍ POPRKY DLE TRUHA A CEN. KALTY ZÁVĚŠOVÁNÍ ŽELEZOBET. SOUPŮ	60,5 mb
V2	ŽELEZOBETONOVÝ VÝHEB (H = 250 mm)	B = 320 mm H = 250 mm L = 2700 mm	16,8 m ³	 20B14 20B14 TĚRACÍ BLOK 250 mm,	278,0 mb
V3	ŽELEZOBETONOVÝ VÝHEB (H = 300 mm)	B = 150 mm H = 300 mm L = 772 mm	1,9 m ³	 20B14 20B14 TĚRACÍ BLOK 150 mm,	30,0 mb
V4	ŽELEZOBETONOVÝ VÝHEB (H = 150 mm)	B = 150 mm H = 150 mm L = 772 mm	2,8 m ³	 20B14 20B14 TĚRACÍ BLOK 250 mm,	72,0 mb
V5	ŽELEZOBETONOVÝ VÝHEB (H = 100 mm)	B = 150 mm H = 100 mm L = 222 mm	1,1 m ³	 20B14 20B14 TĚRACÍ BLOK 150 mm,	22,0 mb
V6	ŽELEZOBETONOVÝ VÝHEB (H = 100 mm)	B = 150 mm H = 100 mm L = 360 mm	0,9 m ³	 R.V. Ø12 / 250 mm, 20B14	36,0 mb

POZNÁMKA

• ZPŮSOB VYZTUŽENÍ JEDNOTLIVÝCH BETONOVÝCH PRVKŮ BUDE UPRAVĚN VÝMĚREK VYZTUŽENÍ JEDNOTLIVÝCH PRVKŮ, KTERÉ BUDOU SOUČÁSTÍ VÝROBNÍ DOKUMENTACE, JEŽŽ ZPRACOVÁNÍ ZAJISTÍ DODAVATEL STAVBY, DODAVATEL STAVBY TĚŽ STANOVÍ VODNÍ TECHNOLOGICKÉ PODPORU PRACÍ

• ŽELEZOBETONOVÉ MONOLITICKÉ KONSTRUKCE BUDOU PROVEDENY Z BETONU TŘ. C 25/30 (XC1) A VYZTUŽENY PRUTOVOU VYZTUŽÍ Z OCELI TŘ. B500

• ŽELEZOBETONOVÉ KONSTRUKCE VYTVOŘENÉ Z TVÁRNĚ "ZTRACENÝM BEDNĚNÍ" BUDOU ZMONOLITNĚNÝ ZÁVLUKOU Z BETONU TŘ. C 20/25 (XC2, XA1) A VYZTUŽENY PRUTOVOU VYZTUŽÍ Z OCELI TŘ. B500

VÝPIS PREFABRIKOVANÝCH BETONOVÝCH PRVKŮ

ČÍSLO	NÁZEV PRVKU	Typ	Výška	Delka	Šířka	Plocha	hmotnost	ks
P1	REGIPANEL PANEL "SPINOL"	SPINOL PRD - 1207	250	300	1320	1200	97,52 kg	1
P2	REGIPANEL PANEL "SPINOL"	SPINOL PRD - 1207	250	300	1470	1200	105,1 kg	4
P3	REGIPANEL PANEL "SPINOL"	SPINOL PRD - 1207	250	500	500	1200	138,13 kg	11
P4	REGIPANEL PANEL "SPINOL"	SPINOL PRD - 1207	250	500	500	1200	127,22 kg	1
P4	REGIPANEL PANEL "SPINOL"	SPINOL PRD - 1207	250	500	580	1200	200,6 kg	1
P5	REGIPANEL PANEL "SPINOL"	SPINOL PRD - 1207	250	500	800	1200	429,3 kg	2
P6	REGIPANEL PANEL "SPINOL"	SPINOL PRD - 1207	250	500	1200	1200	727,2 kg	1
P7	REGIPANEL PANEL "SPINOL"	SPINOL PRD - 1207	250	500	800	885	966 kg	1
P8	REGIPANEL PANEL "SPINOL"	SPINOL PRD - 1207	250	500	1000	1000	1111,1 kg	1
P9	REGIPANEL PANEL "SPINOL"	SPINOL PRD - 1207	250	500	1000	1000	236,3 kg	1
P10	REGIPANEL PANEL "SPINOL"	SPINOL PRD - 1207	250	500	1200	1200	2188,8 kg	11
P11	REGIPANEL PANEL "SPINOL"	SPINOL PRD - 1207	250	600	600	1000	196,7 kg	1
P12	REGIPANEL PANEL "SPINOL"	SPINOL PRD - 1207	250	600	600	1000	196,9 kg	1
P13	REGIPANEL PANEL "SPINOL"	SPINOL PRD - 1207	250	600	600	1000	196,9 kg	1
P133	REGIPANEL PANEL "SPINOL"	SPINOL PRD - 1207						

POZNÁMKA

ODKRYVÁNÍ STŘEPNÝCH PANELOV ŠPILKOU BUDE PROVÁDĚNO V SÁHLADU S TECHNICKÝMI DOPORUČENÍMI VÝROBCE PANELOV. DĚLA OČIŠŤENÍ PANELOV AHOŘE NA STĚNĚ BUDY MIN. 10cm, KTERÉ BUDE KLAĐENO NA OBOJÍ Z CEMENTOVÉ MALTY TL. MIN. 10 mm NEBO NA PODKLADNÍ NEUPRÁVĚNÝ PÍS TL. 5 mm

DO SPÁZ MEZI PANELOV BUDE VLOŽENY PRUTY BETONÁŘSKÉ VYTZLE - Ø8, KTERÉ UKLÁDÁJO NA OKOLÍ KONČICH KOTVENÝ DO VĚNCŮ, NÁSLEDNĚ ŽALTYKA SPÁR BUDE PROVĚDENA BETONEM MIN. TR. C 20/25 S MAX. VELIKOSTÍ ZRNKA KAMENIVA 8mm

[illegible]