


PATRO

LEGENDA

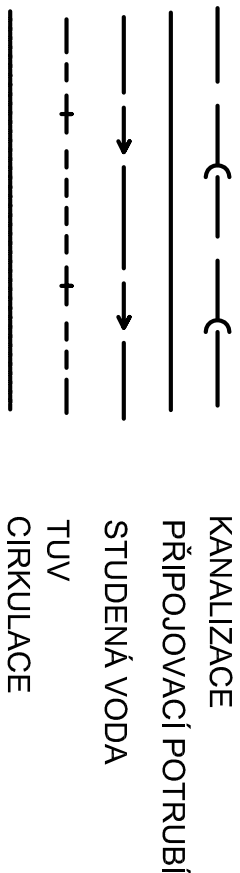

K	KLOZET
U	UMÝVADLO
VL	VÝLEVKA
S	SPRCHA
P	PISOAR
B	BIDET

ozn	místnost	m2	podlaha	úprava povrchů
1.01	Schodiště	13,55	teraco	teracový skól
1.02	Chodba	23,10	Vlnitové šablony	Soklová lišta vlnitová v. 100 mm
1.03	Kabineš	15,05	Vlnitové šablony	Soklová lišta vlnitová v. 100 mm
1.04	Učelna	74,95	Vlnitové šablony	Soklová lišta vlnitová v. 100 mm
1.05	Reditelna	12,10	Vlnitové šablony	Soklová lišta vlnitová v. 100 mm
1.06	Učelna jazky	37,65	Vlnitové šablony	Soklová lišta vlnitová v. 100 mm
1.07	Kabineš	10,05	Vlnitové šablony	Soklová lišta vlnitová v. 100 mm
1.08	Dražba II	63,70	Vlnitové šablony	Soklová lišta vlnitová v. 100 mm
1.09	Wc ohlapi	4,40	Keramičká dlažba	Keramičský obklad v. 2000 mm
1.10	Wc olivy	3,05	Keramičká dlažba	Keramičský obklad v. 2000 mm
1.11	Chodba	13,10	Vlnitové šablony	Soklová lišta vlnitová v. 100 mm
1.12	terasa	144,70	Tropické dřevo	Dřevěná lišta

Zodpovědný projektant: Ing Lea KUBEŠOVÁ	ing Lea KUBEŠOVÁ projektová činnost Brno, Sárka 6 tel. 732 163 708
Vypracovali: Ing Lea KUBEŠOVÁ	
Místo: LAŽÁNKY, okres BRNO- VENKOV	
Investor: OBEC LAŽÁNKY č.p. 14, 664 71	
Akce: PŘESTAVBA A PŘÍSTAVBA ZŠ LAŽÁNKY k.ú LAŽÁNKY, parc.č. 77 a78 ZTI	Formát: 6A4 Datum: 08/2019 Stupeň: DPS Měřítko: 1 : 50 Č. výkresu: 2
Obsah: PŮDORYS 2.NP	