


LC ZA KOMÍNKY
Situace na podkladu mapy KN
M 1 : 2000

Dotčené parcely stavbou


P.Č.	Vlastník / právo hospodařit	Adresa	Druh pozemku	Celková výměra (m2)	Dočasný zábor (m2)	Trvalý zábor (m2)	Katastrální území
856	Arcibiskupství olomoucké	Wurmova 562/9, 779 00 Olomouc	lesní pozemek	253 855	0	0	Košíky
858/1	Arcibiskupství olomoucké	Wurmova 562/9, 779 00 Olomouc	lesní pozemek	6 237 490	700	0	Košíky
1132/2	Arcibiskupství olomoucké	Wurmova 562/9, 779 00 Olomouc	ostatní plocha	3 244	0	0	Košíky

Parcely sousedící s parcelami dotčené stavbou

P.Č.	Vlastník / právo hospodařit	Adresa	Druh pozemku	Celková výměra (m2)	Katastrální území
1133	Česká republika / Lesy České republiky, s.p.	Přemyslova 1106/19, 500 08 Hradec Králové	ostatní plocha	3 194	Košíky

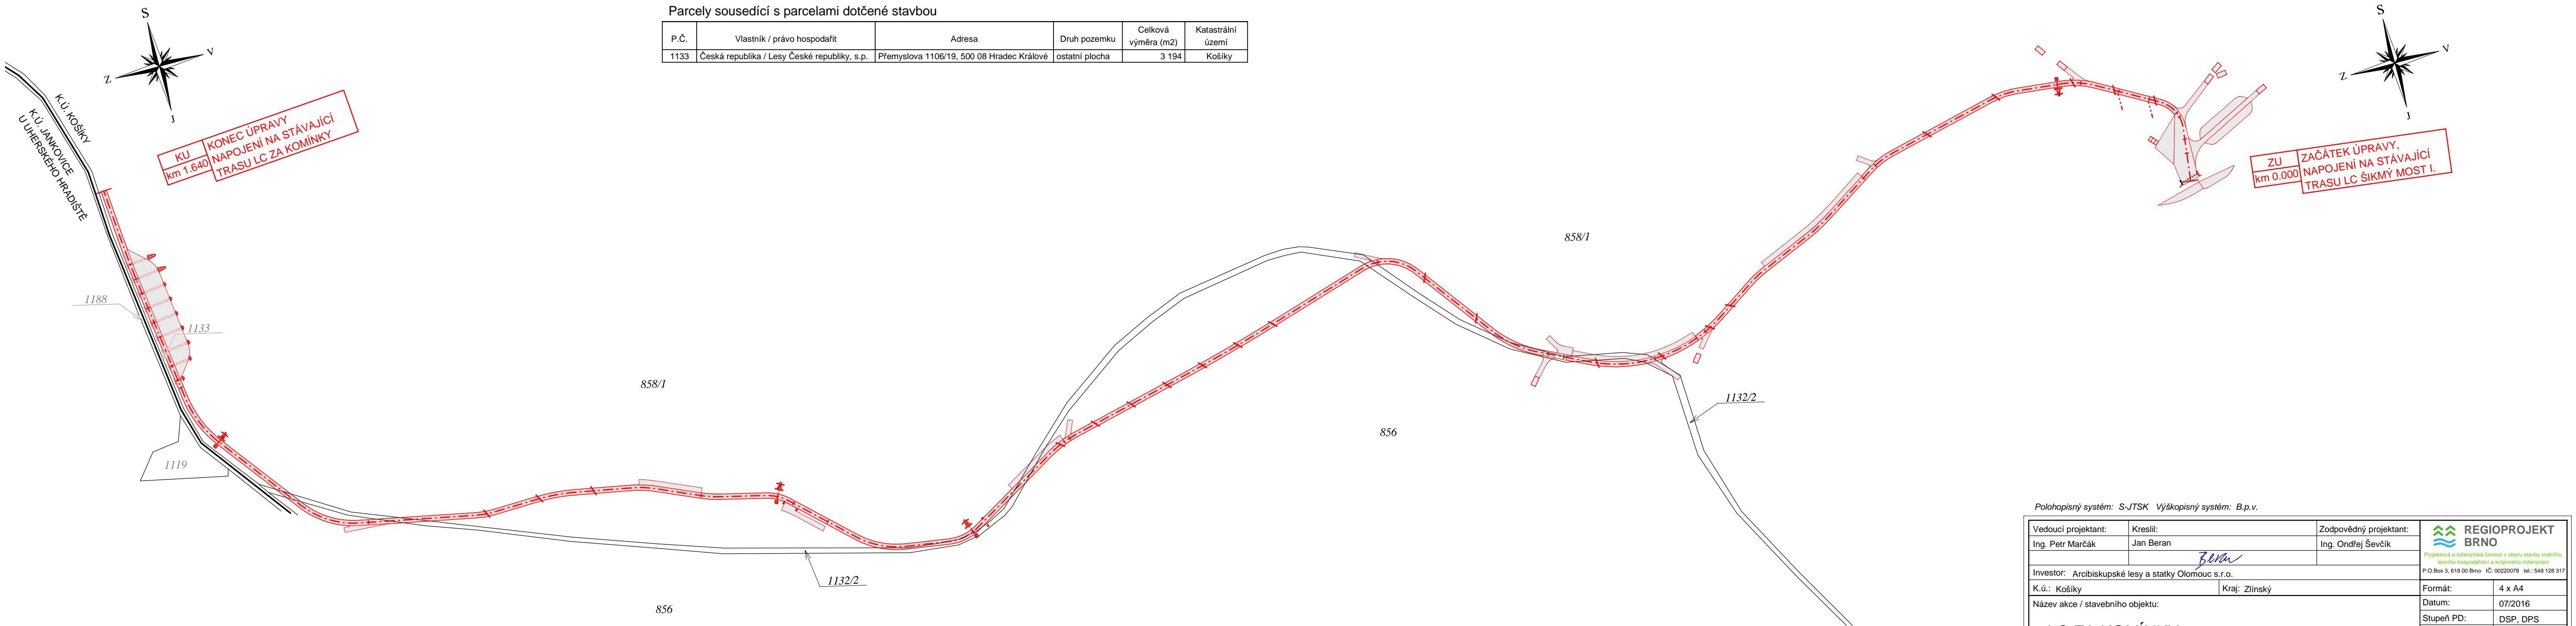

Polohopisný systém: S-JTSK Výškopisný systém: B.p.v.

Vedoucí projektant: Ing. Petr Marčák	Kreslil: Jan Beran	Zodpovědný projektant: Ing. Ondřej Ševčík	 REGIOPROJEKT BRNO <small>Projektová a inženýrská činnost v oboru stavby vodního, lesního hospodářství a krajinného inženýrství P.O.Box 3, 618 00 Brno IČ: 00220078 tel.: 548 128 317</small>
Investor: Arcibiskupské lesy a statky Olomouc s.r.o.			
K.ú.: Košíky	Kraj: Zlínský		Formát: 4 x A4
Název akce / stavebního objektu: LC ZA KOMÍNKY			Datum: 07/2016
Obsah: Situace na podkladu mapy KN			Stupeň PD: DSP, DPS
			Archivační č.: 16031-14XC-BJ
			Měřítko: 1 : 2000
			Výkres číslo: B.3.