



PŮDORYS

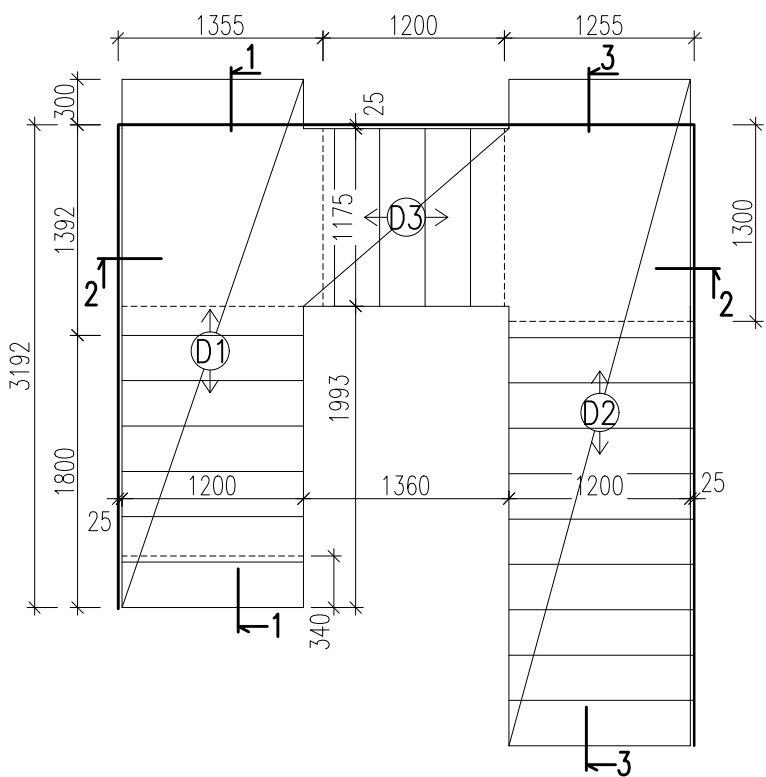

ŘEZ 2-2

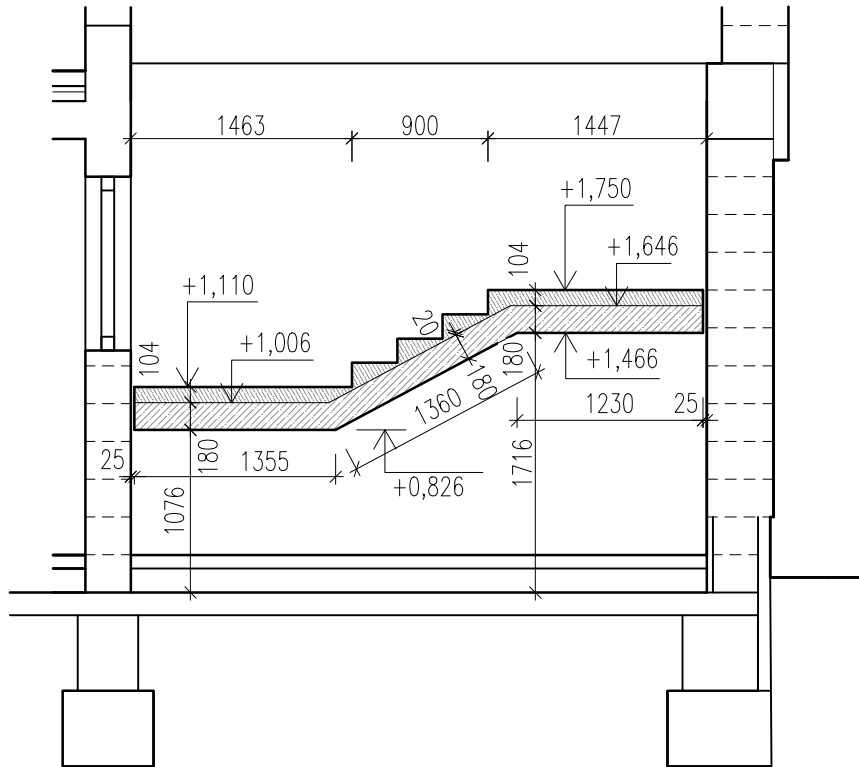

MATERIÁL:

BETON:


– STROPNÍ DESKA – C25/30

VÝZTUŽ:


– R 10505

OZN.	POPIS	b (mm)	h (mm)	délka (mm)	ks	m3	výztuž
monolitické železobetonové prvky							
D1	SCHODIŠŤOVÁ DESKA	1200	180	3600	1	0,36	175
D2	SCHODIŠŤOVÁ DESKA	1200	180	4750	1	1,08	212
D3	SCHODIŠŤOVÁ DESKA	1175	180	1500	1	0,94	86
N1	NABETONÁVKA STUPŇŮ				1	1,04	0
celkem:						3,42	473 kg

ŘEZ 1-1

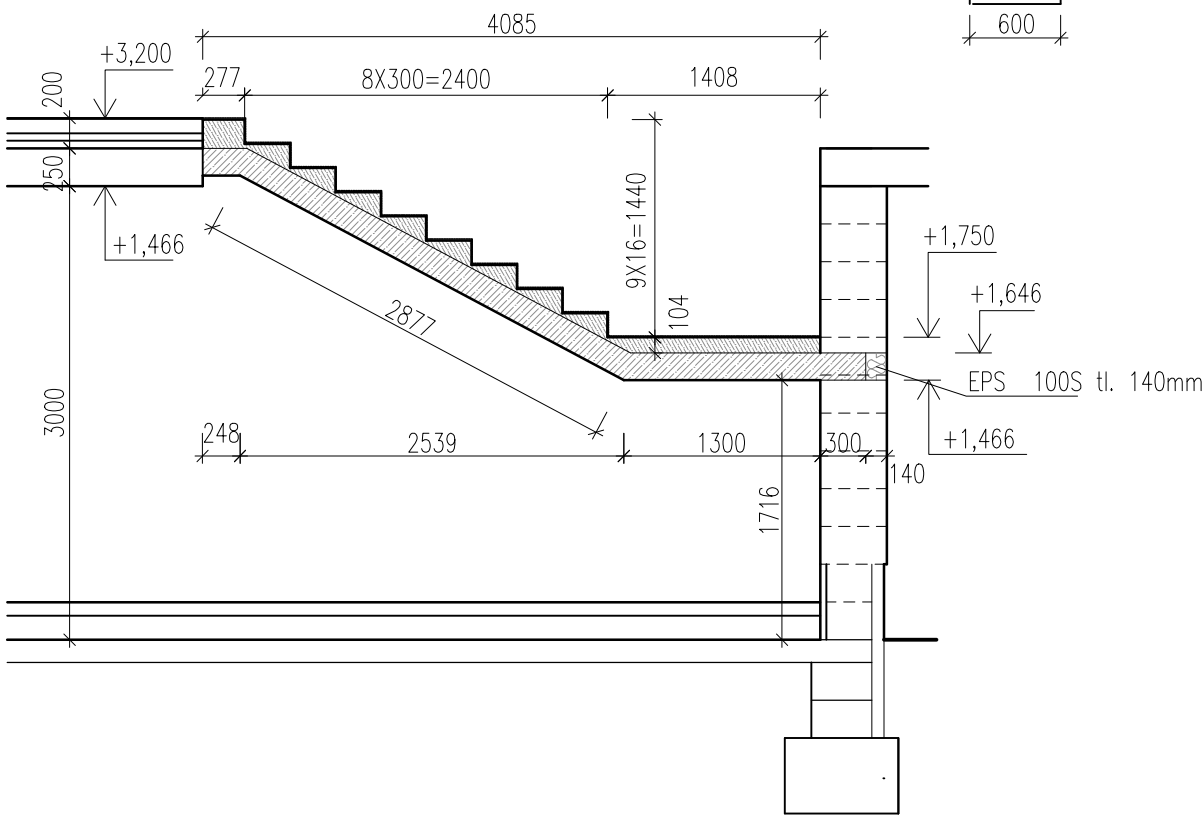

ŘEZ 3-3

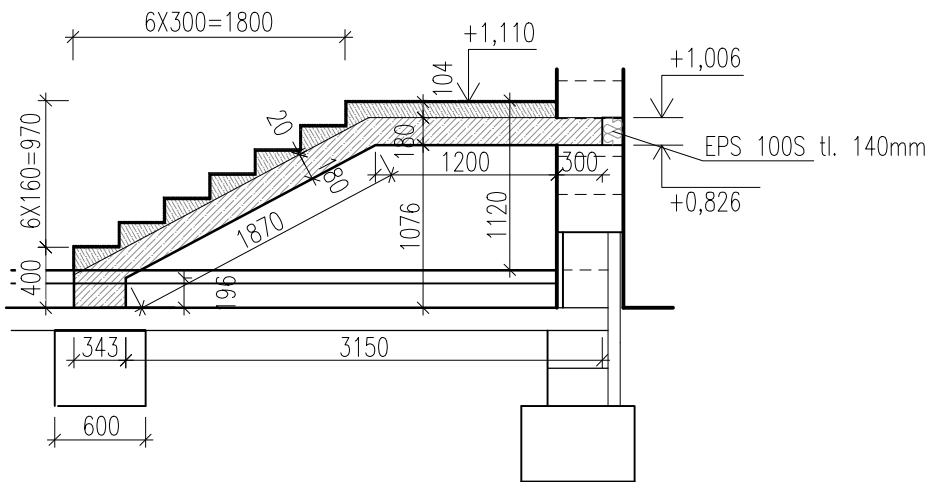

±0,000 = PODLAHA PŘÍZEMÍ = 410m.n.m.

Hl. projektant Ing. arch. Jan Klein	Investor Centrum Bazalka, o.p.s. U Jeslí 198/13, 370 01 České Budějovice	Datum 06.01.2020	<div>ATELIER Klein Ing. arch. Jan Klein Projekční a architektonická kancelář Lidická 1019/182, 370 07 Č. Budějovice tel: 602 326 012, klein@atelierklein.cz www. atelierklein.cz</div> <div>Razítko a podpis</div>
Ved.projektu Ing. arch. Jan Klein		Stupeň PD DPS	
Projektant Ing. Eliška Talířová	Místo stavby p.č. 1556/1 a p.č. 1556/2, k.ú. ČB 4	Formát 2A4	
Projekt RODINNÝ DŮM S DOZP CENTRUM BAZALKA		Měřítko 1:50	
Výkres VÝKRES TVARU SCHODIŠTĚ		Č. přílohy D 1.1.10	