



PŮDORYS

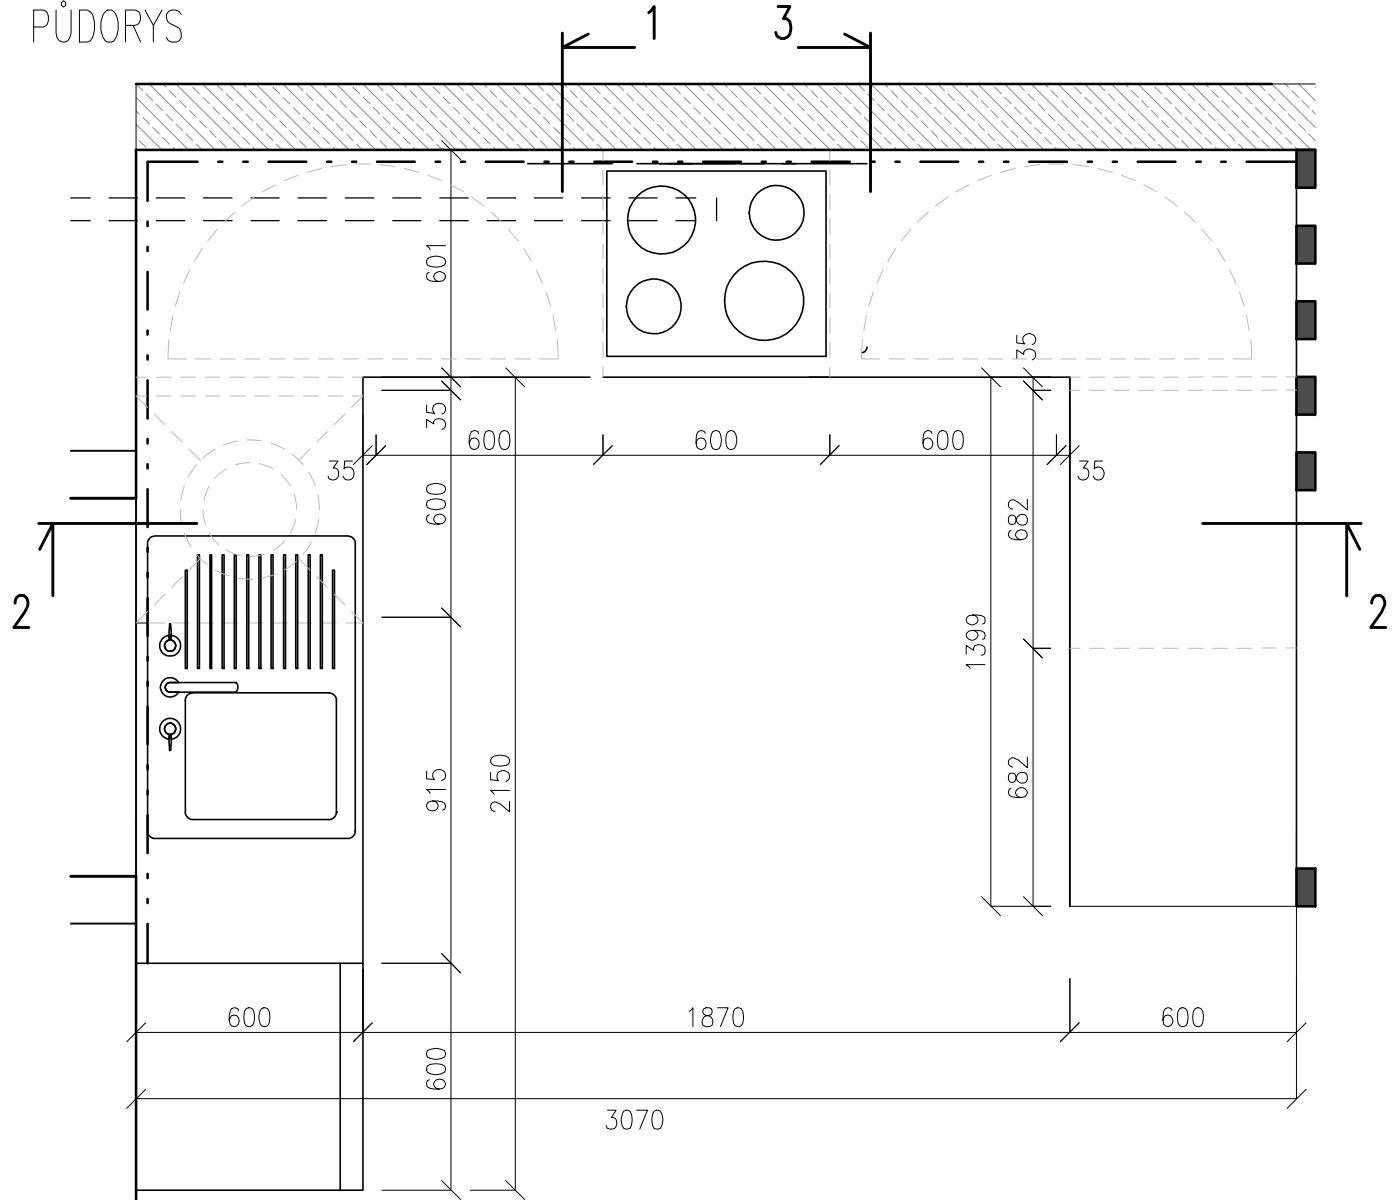

ŘEZ 1

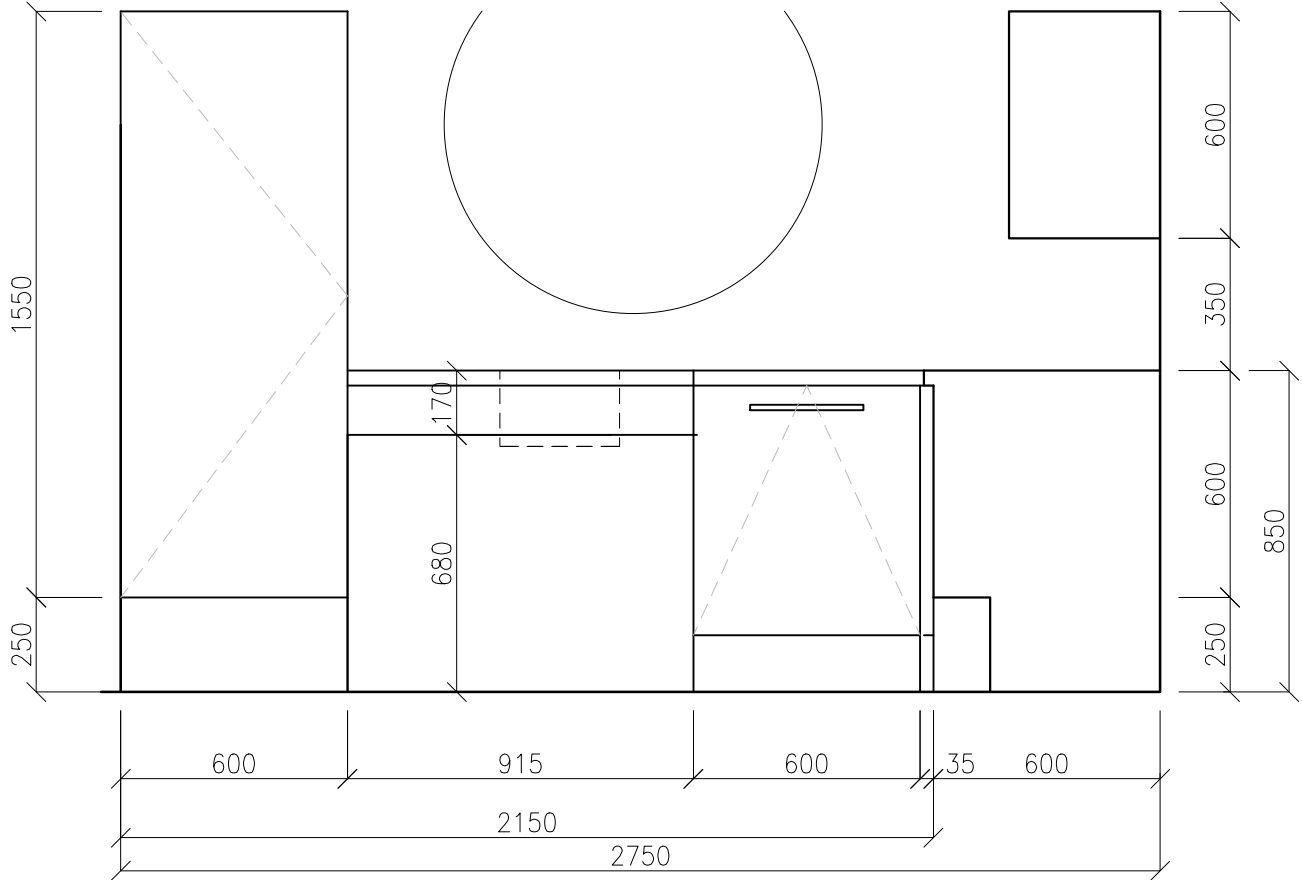

POPIS KUCHYŇSKÉ LINKY

Korpus :
spodní horní skříňky – laminovaná dřevotříska tl. 25mm

Dvířka :
materiál dolních i spodních skříněk – laminovaná dřevotříska tl. 25mm
panty otvíracích dvířek – s integrovaným tlumením
výklopné skříňky – panty v kombinaci s písty s tlumením
zásuvky – s dotahem a tlumením


Pracovní deska:
laminovaná dřevotříska tl. 38mm

Obklad za kuchyňskou linkou:
laminovaná řevotříska tl. 25mm
schodná s korpusem skříněk


Sokl:
výška 250mm

- Vybavení:
- nerezový dřez
 - vestavěná lednice
 - multifunkční trouba
 - drátěný program – dvě otočné police v každé rohové skříni
 - myčka nádobí
 - digestoř
 - varná indukční deska

ŘEZ 3

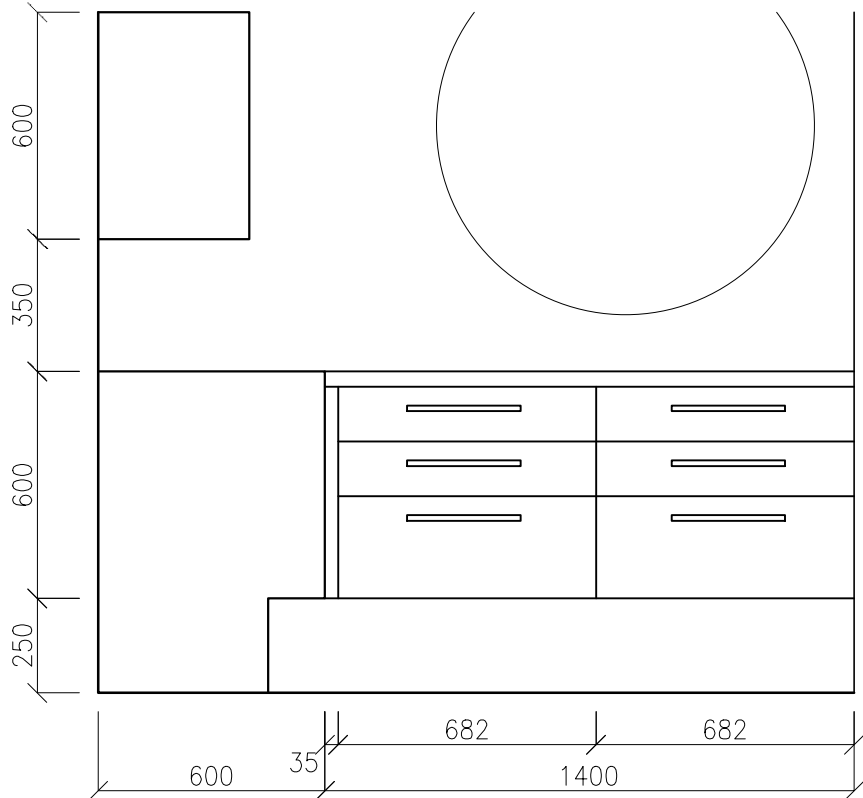

ŘEZ 2

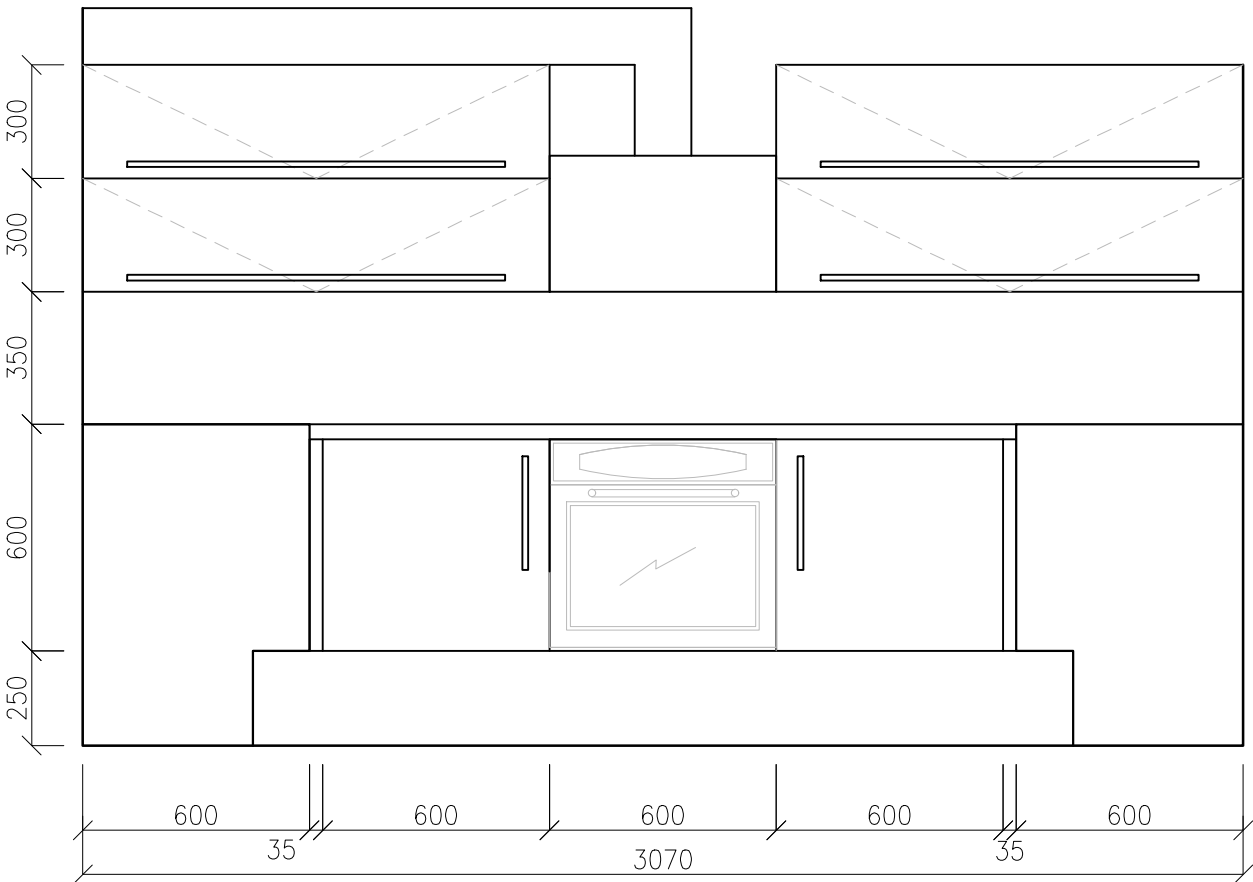

±0,000 = PODLAHA PŘÍZEMÍ = 410m.n.m.

Hl. projektant Ing. arch. Jan Klein	Investor Centrum Bazalka, o.p.s. U Jeslí 198/13, 370 01 České Budějovice	Datum 06.01.2021	<div>ATELIER Klein Ing. arch. Jan Klein Projekční a architektonická kancelář Lidická 1019/182, 370 07 Č. Budějovice tel: 602 326 012, klein@atelierklein.cz www. atelierklein.cz</div> <div>Razítko a podpis</div>
Ved.projektu Ing. arch. Jan Klein		Stupeň PD DPS	
Projektant	Místo stavby p.č. 1556/1 a p.č. 1556/2, k.ú. ČB 4	Formát 3A4	
Projekt RODINNÝ DŮM S DOZP CENTRUM BAZALKA		Měřítko 1:20	
Výkres KUCHYŇSKÁ LINKA V 1NP		Paré	
		Č. přílohy D 1.1.20	