



PŮDORYS

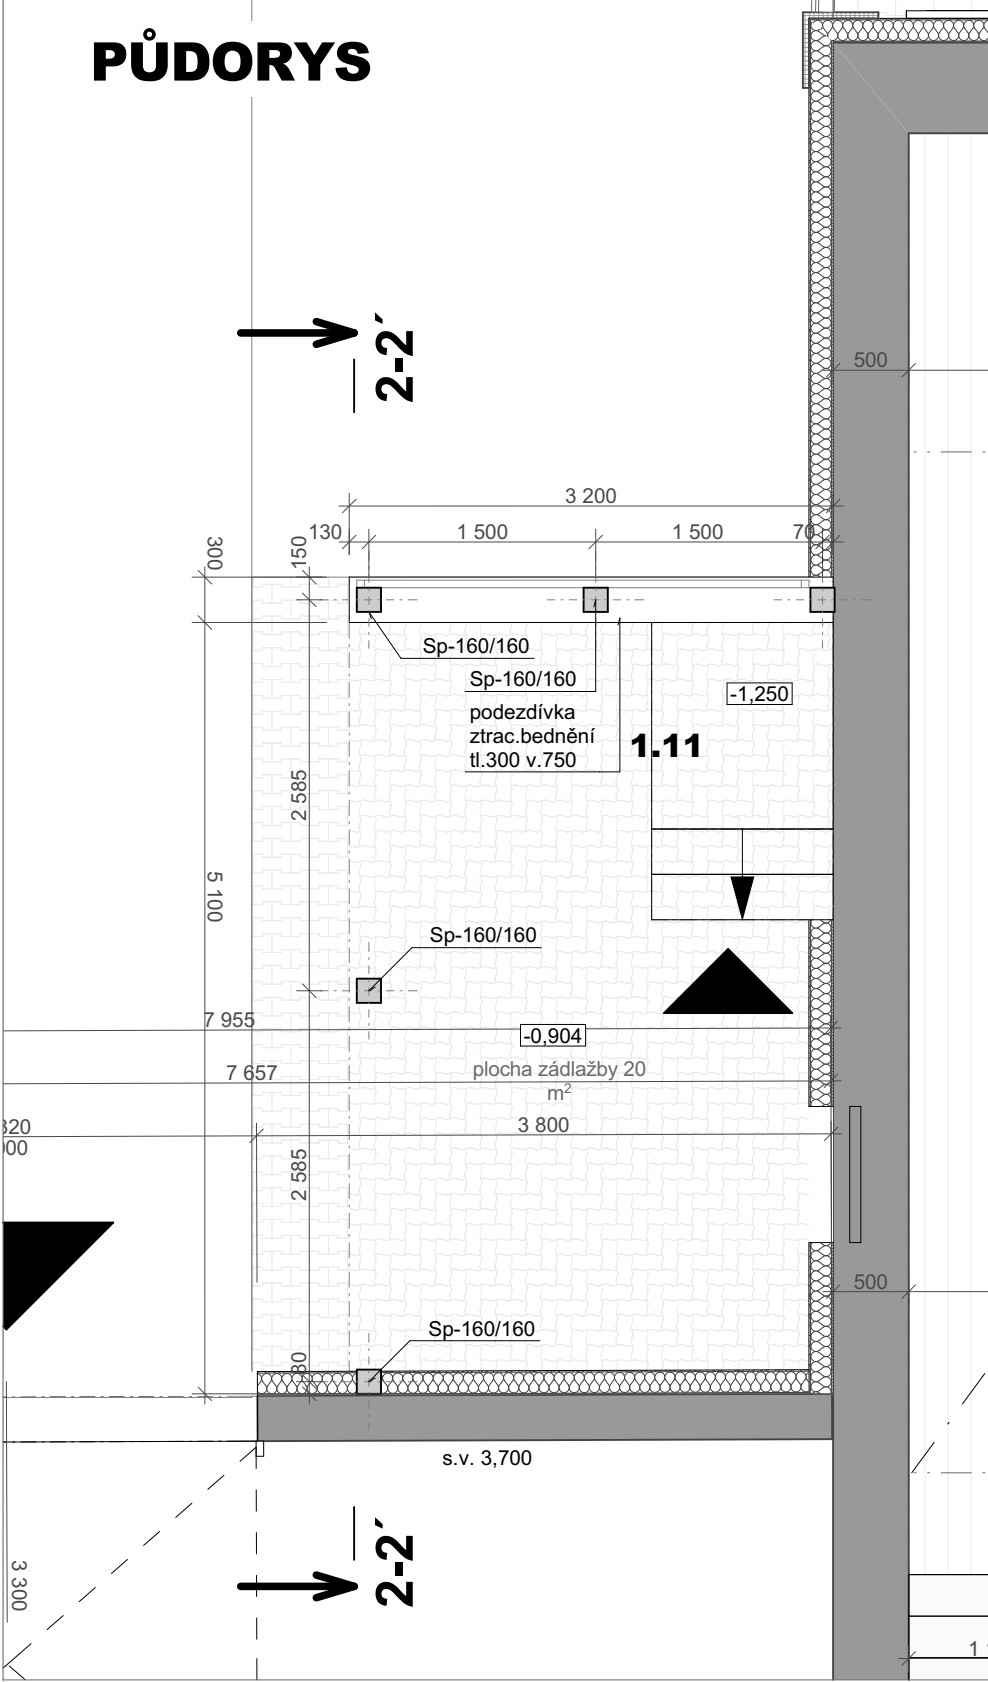

DŘEVĚNÉ PRVKY KONSTRUKCE ZASTŘEŠENÍ VSTUPU DO SUTERÉNU							
Celé ID prvku	Počet	Šířka profilu	Výška profilu	Délka prvku krovu	Zaokrouhlená délka prvku krovu	Plocha	Čistý objem
Ks1-160/180	2	160	180	5 685	5 700	7,80	0,32
Ks2-120/180	2	120	180	5 685	5 700	6,86	0,24
pas-120/140	1	120	140	1 309	1 350	0,66	0,02
pas-120/140	1	120	140	1 406	1 450	0,71	0,02
pas-120/140	2	120	140	1 200	1 200	1,20	0,04
Sp-160/160	1	160	160	1 289	1 300	0,88	0,03
Sp-160/160	1	160	160	2 880	2 900	1,89	0,07
Sp-160/160	1	160	160	3 350	3 350	2,20	0,09
Sp-160/160	2	160	160	1 300	1 300	1,76	0,06
Vp-160/180	1	160	180	3 410	3 450	2,38	0,10
Vp-160/180	2	160	180	3 400	3 400	4,74	0,20
				48 184 mm	48 400 mm	31,08 m²	1,19 m³


ZÁKLADY

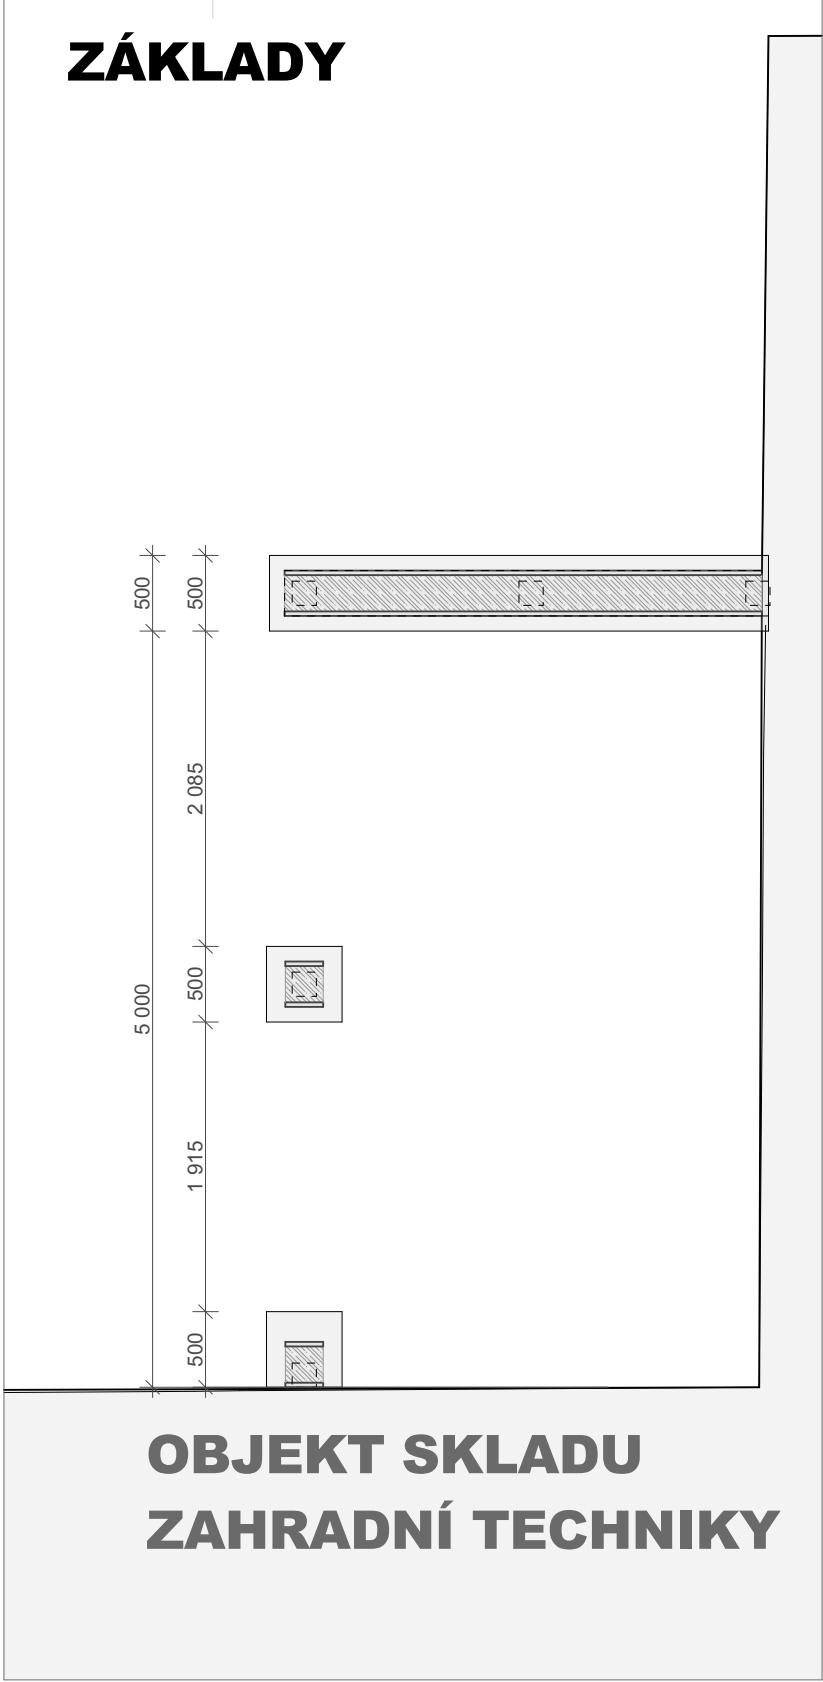


OBJEKT SKLADU
ZAHRADNÍ TECHNIKY

S3 Skladba střechy S3 (pultová střecha zasatřešení vstupu do suterénu)
Trapézový plech
Latě 40/60
Kontralatě 40/60
Pojistná hydroizolace
DHVKrokve 100/160

KONSTRUKCE STŘECHY

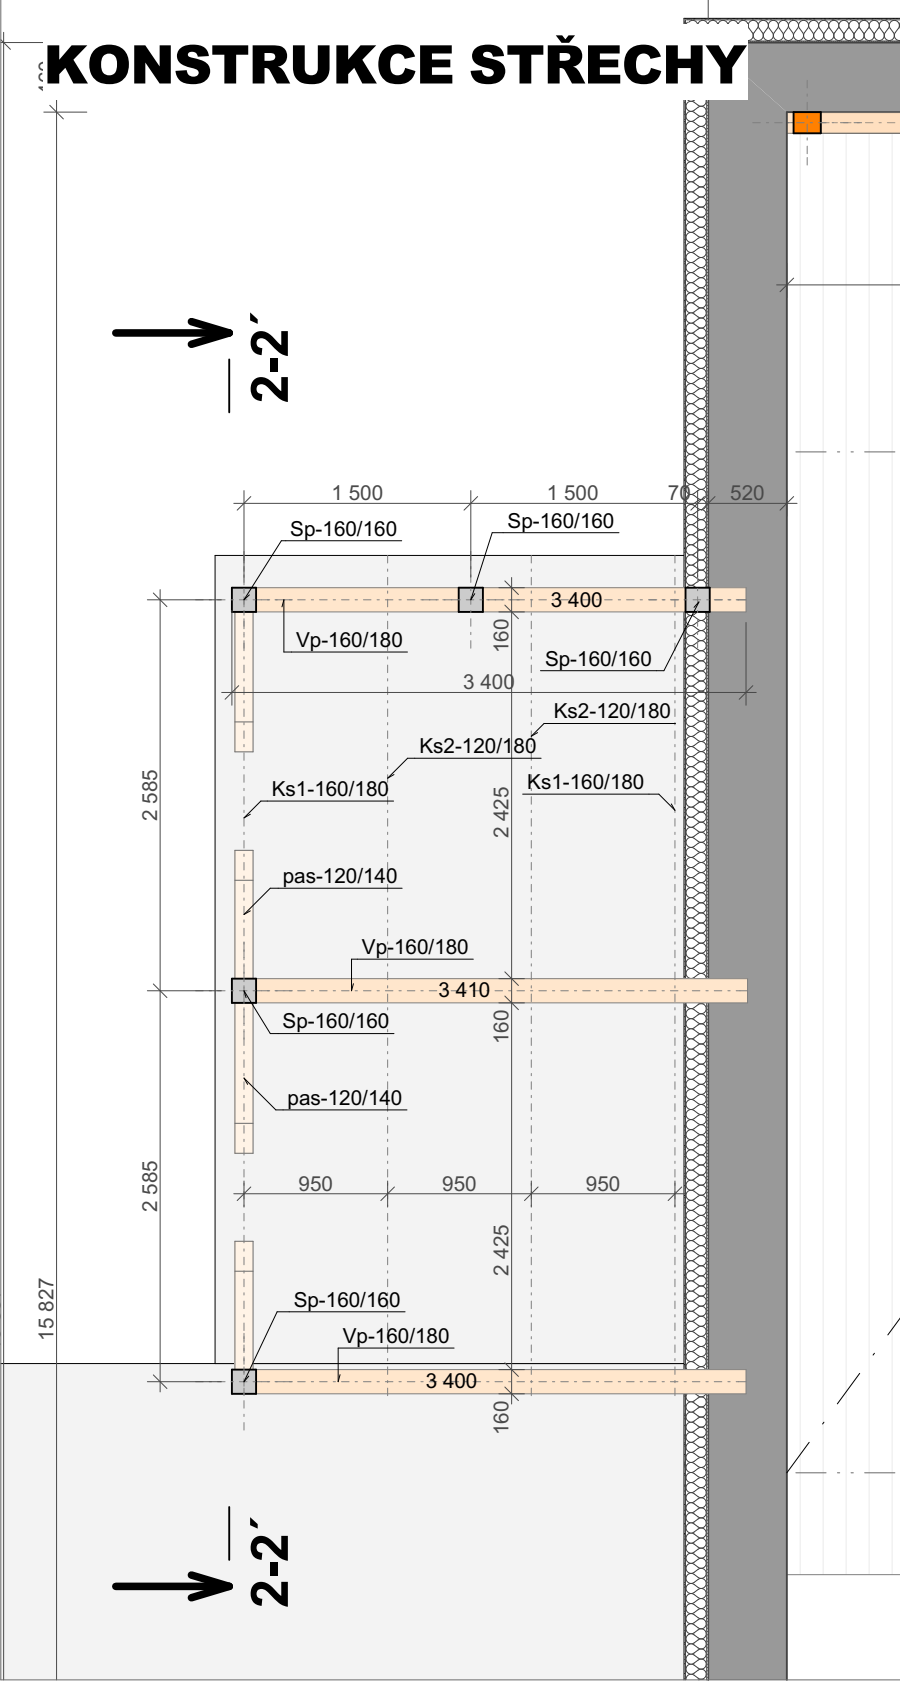

ŘEZ 2-2'

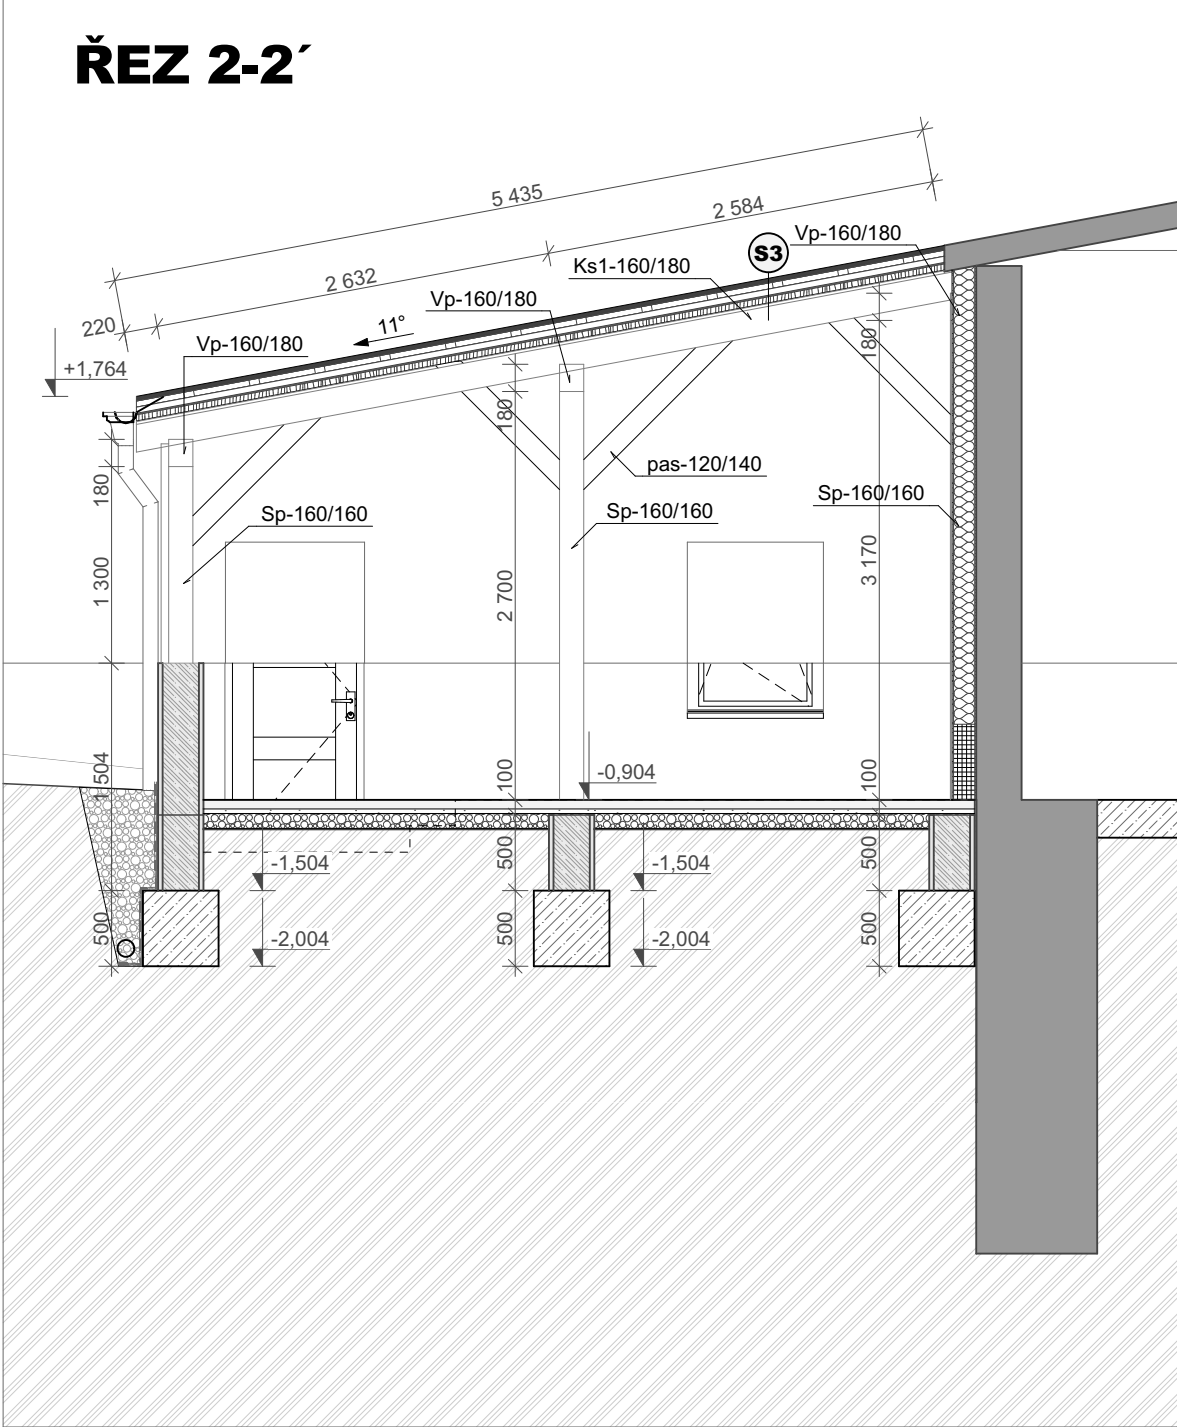

<div></div> <div>Projekční a inženýrská činnost ve výstavbě</div> <div>Vypracoval: Ing. Robert Kelnar</div>		<div>adresa: Nádražní 1309/11, 571 01 Moravská Třebová</div> <div>gsm: +420 734 651 212</div> <div>e-mail: singraf@singraf.cz</div> <div>web: www.singraf.cz</div> <div>Ing. Pavel Charvát , ČKAIT 0600150 IP00</div>		<div></div> <div>Razítko, podpis:</div>	
Projekt: REVITALIZACE KULTURNÍHO CENTRA V KUNČINĚ					
Poloha: Kraj Pardubický, k.ú. Kunčina [677141], p.č. st.328, 2573/8, 582/1		Datum: VII/2021			
Stavebník: Obec Kunčina, Kunčina č. p. 204, 56924 Kunčina, IČ: 00276880		Stupeň: DPS			
Objekt: SO 01 - KULTURNÍ CENTRUM		Měřítko: 1:50			
Část: D.1.1.3 NOVÝ STAV		Č. zakázky: 2021/10		Paré:	
Výkres: D.1.1.3.5 PŘÍSTAVBA ZASTŘEŠENÍ SUTERÉNU		Č. výkresu: D.1.1.3.5			