
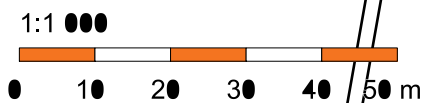



ŠIRŠÍ VZTAHY

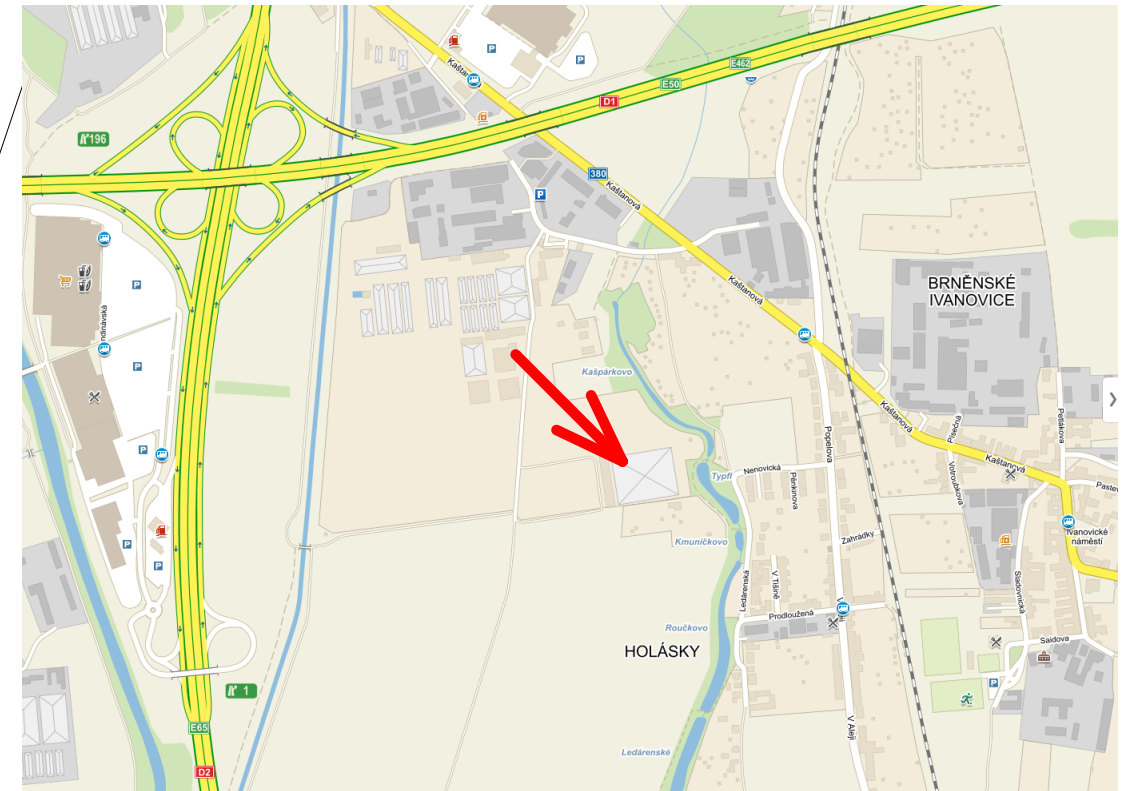

Hlavní projektant	Projektant	Vypracoval	Technická kontrola	 Ing. Jan Harašta, CSc. Rolencova 73, 620 00 Brno IČO: 114 78 624, DIČ CZ480204461 tel. fax: 545 219 907, 737 605 942
Ing. Jan Harašta, CSc.	Ing. Jan Harašta, CSc.	Radek Harašta	Ing. Jan Harašta, CSc.	
Investor: AGRO Brno - Tuřany, a.s., Dvorecká 521/27, 620 00 Brno, IČ 29365619				Formát: 2 A4 Datum: III. 2016
Název akce: VÝMĚNA ENERGETICKÝCH CLON V PĚTILODNÍM SKLENÍKU LUR STŘEDIŠKO 203 (dříve 080) V AREÁLU AGRO BRNO-TUŘANY, a.s. při ulici Kaštanová 123b v Brně ZA ÚČELEM SNÍŽENÍ ENERGETICKÉ NÁROČNOSTI V RÁMCI PĚSTEBNÍHO PROCESU PRODUKCE HRNKOVÝCH ROSTLIN S DŮSLEDKEM DOSAZENÍ ÚSPOR NA VYTÁPĚNÍ				Stupeň: Projekt pro žádost o poskytnutí dotace Číslo zakázky: Archivní číslo: H-1307/16
Obsah výkresu: SITUACE A ŠIRŠÍ VZTAHY				Měřítko: 1:1000 Výkres číslo: 01