


PŮDORYS 2NP - BOURACÍ PRÁCE
MĚŘÍTKO 1:100

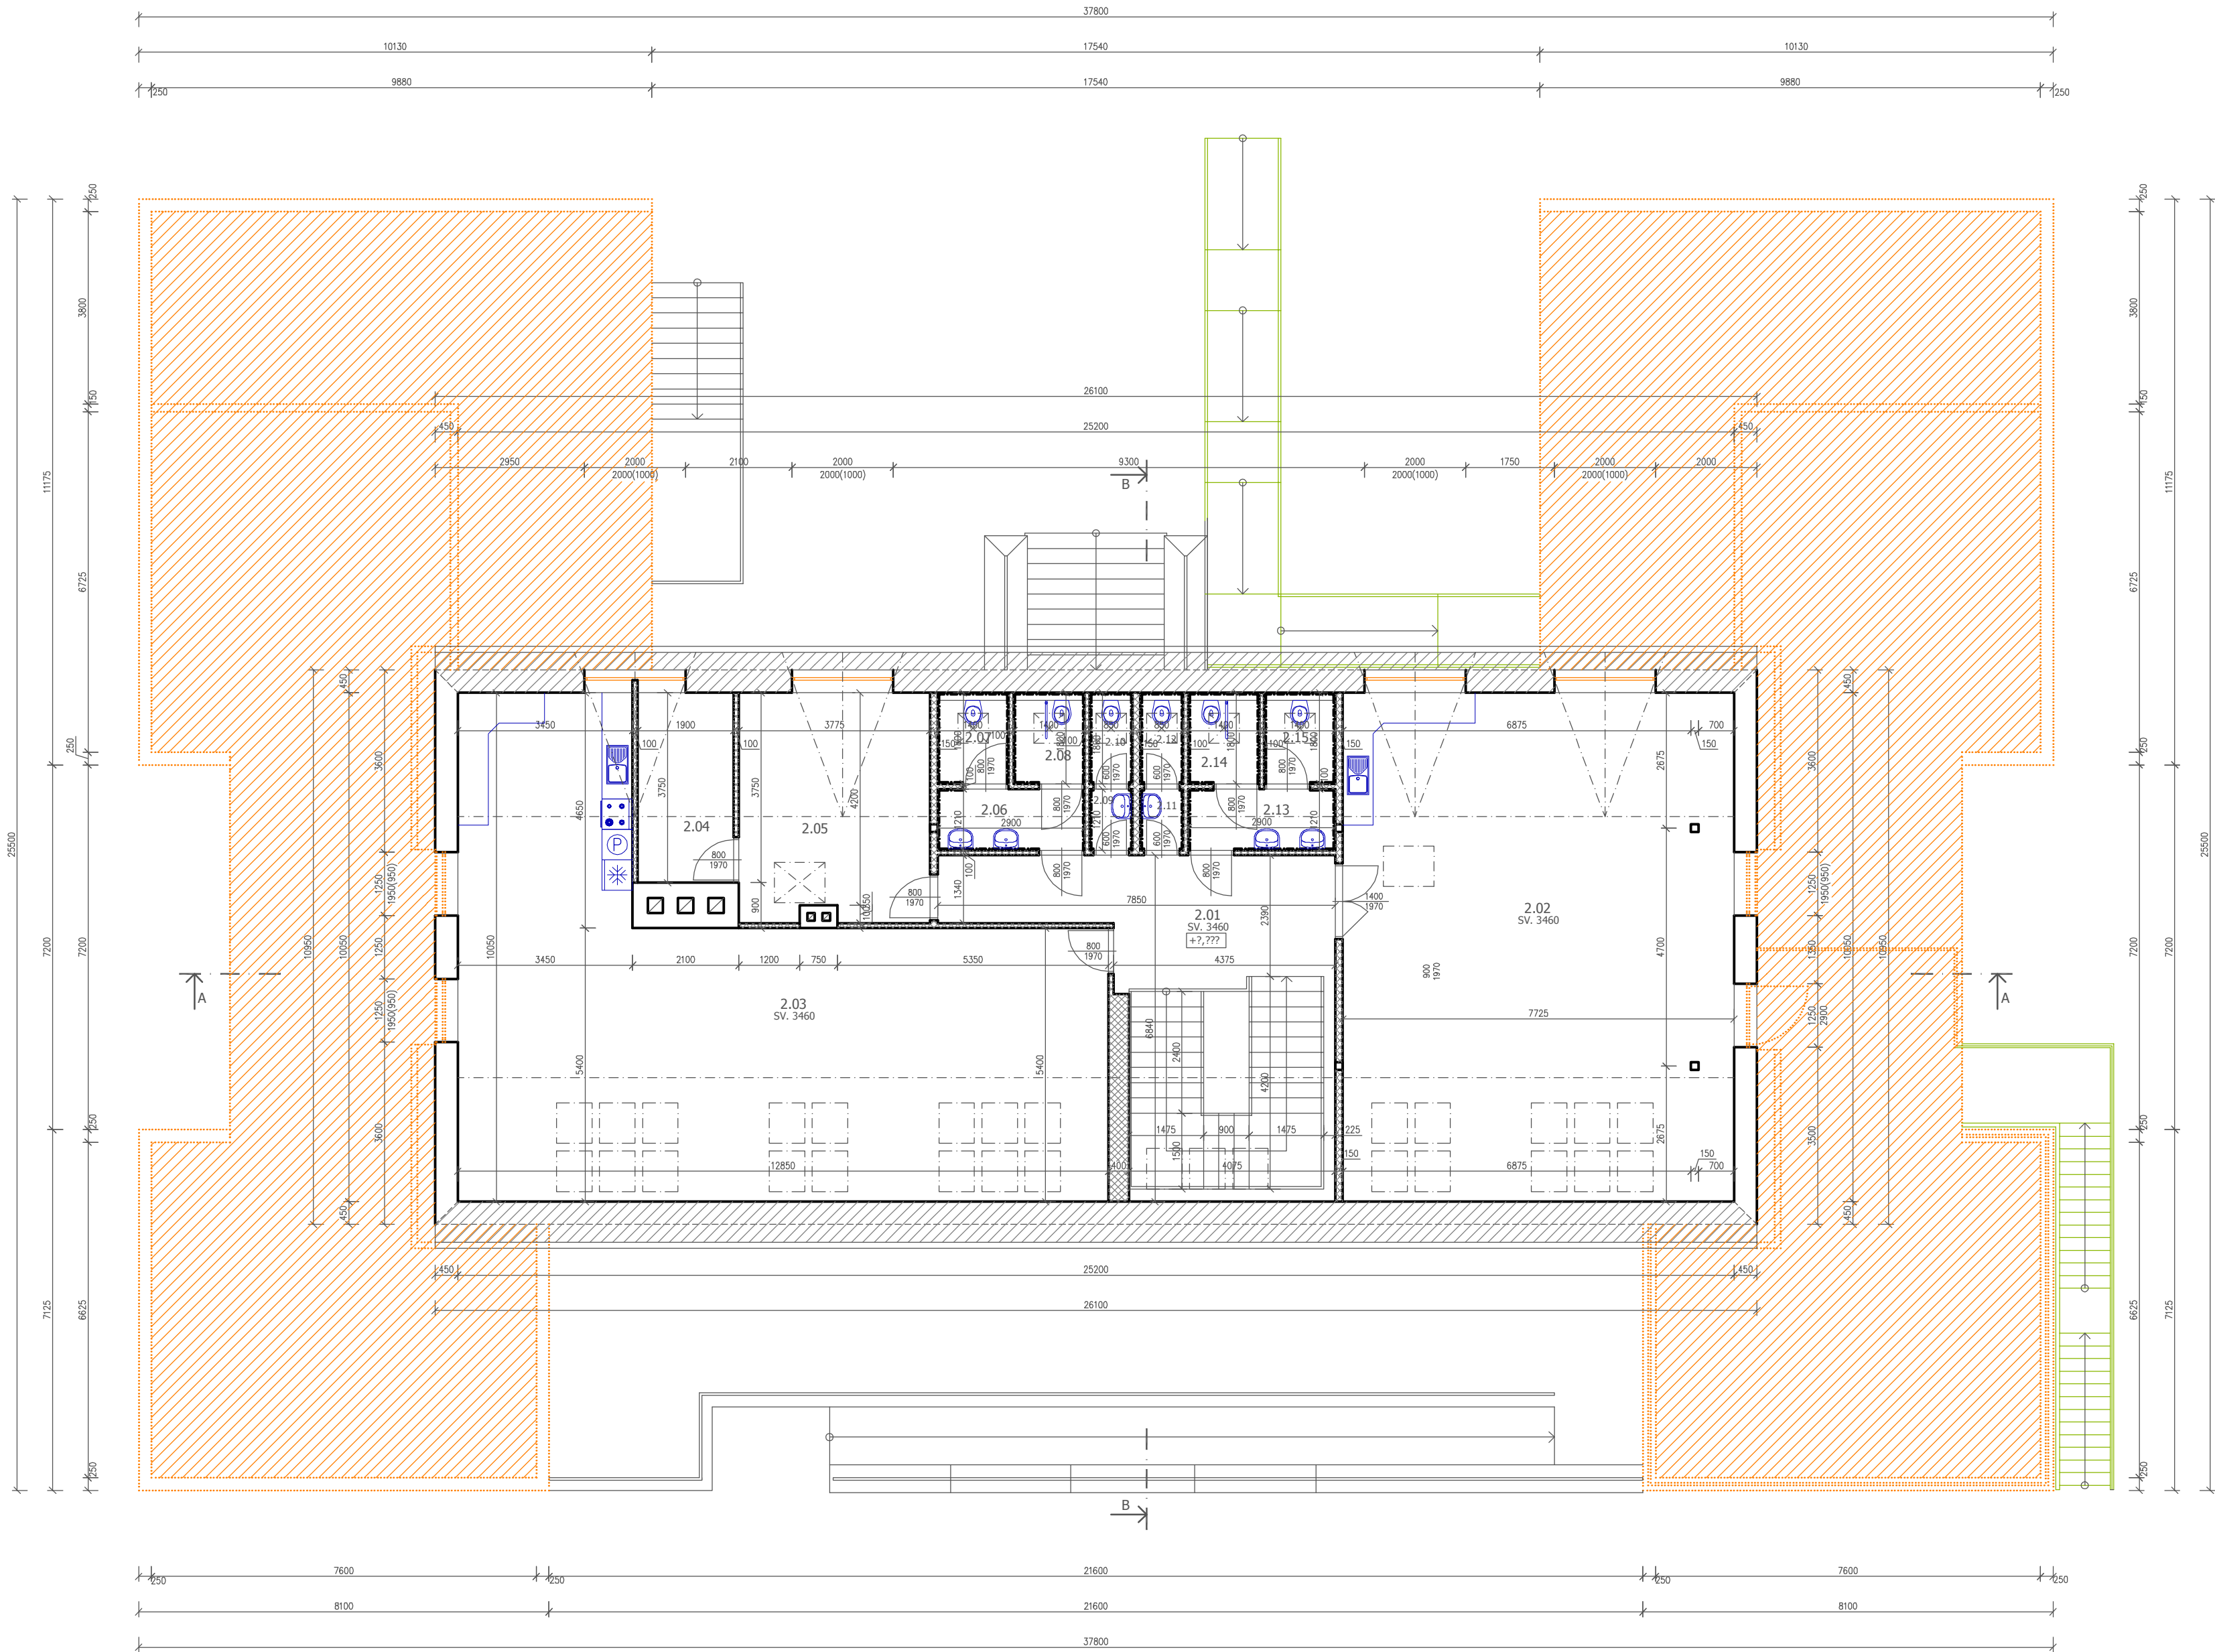


LEGENDA MÍSTNOSTÍ


Č.M.	NÁZEV MÍSTNOSTI	PLOCHA m²	POVRCHOVÉ ÚPRAVY		
			PODLAHA	STĚNY	STROP
2.01	CHODBA SE SCHODIŠTĚM	32,93	PVC	OMÍTKA / MALBA	OMÍTKA / MALBA
2.02	DENNÍ MÍSTNOST	77,64	PVC	OMÍTKA / MALBA	OMÍTKA / MALBA
2.03	CVIČNÝ BYT	86,78	PVC	OMÍTKA / MALBA	OMÍTKA / MALBA
2.04	SKLAD	7,13	PVC	OMÍTKA / MALBA	OMÍTKA / MALBA
2.05	KERAMICKÁ DÍLA	16,91	PVC	OMÍTKA / MALBA	OMÍTKA / MALBA
2.06	PŘEDSÍŇ WC CHLAPCI	3,51	KERAMICKÁ DLAŽBA	KERAMICKÝ OBKLAD / MALBA	OMÍTKA / MALBA
2.07	WC CHLAPCI	2,52	KERAMICKÁ DLAŽBA	KERAMICKÝ OBKLAD / MALBA	OMÍTKA / MALBA
2.08	WC CHLAPCI	2,52	KERAMICKÁ DLAŽBA	KERAMICKÝ OBKLAD / MALBA	OMÍTKA / MALBA
2.09	PŘEDSÍŇ WC CHLAPCI	1,03	KERAMICKÁ DLAŽBA	KERAMICKÝ OBKLAD / MALBA	OMÍTKA / MALBA
2.10	WC CHLAPCI	1,53	KERAMICKÁ DLAŽBA	KERAMICKÝ OBKLAD / MALBA	OMÍTKA / MALBA
2.11	PŘEDSÍŇ WC DÍVKY	1,03	KERAMICKÁ DLAŽBA	KERAMICKÝ OBKLAD / MALBA	OMÍTKA / MALBA
2.12	WC DÍVKY	1,53	KERAMICKÁ DLAŽBA	KERAMICKÝ OBKLAD / MALBA	OMÍTKA / MALBA
2.13	PŘEDSÍŇ WC DÍVKY	3,51	KERAMICKÁ DLAŽBA	KERAMICKÝ OBKLAD / MALBA	OMÍTKA / MALBA
2.14	WC DÍVKY	2,52	KERAMICKÁ DLAŽBA	KERAMICKÝ OBKLAD / MALBA	OMÍTKA / MALBA
2.15	WC DÍVKY	2,52	KERAMICKÁ DLAŽBA	KERAMICKÝ OBKLAD / MALBA	OMÍTKA / MALBA

LEGENDA MATERIÁLŮ

- STÁVAJÍCÍ KONSTRUKCE - CIHLA PLNÁ PÁLENA
- SÁDROKARTONOVÉ PŘÍČKY
- STŘEŠNÍ ROVINA
- BOURACÍ PRÁCE

POZNÁMKA:
RÁMPA BUDE DEMONTOVÁNA A PO STAVEBNÍCH ÚPRÁVÁCH SE OPĚT NAMONTOVÁNA.
EVAKUAČNÍ SCHODIŠTĚ BUDE DEMONTOVÁNO A UPRAVENO DLE POTŘEB BUDE OPĚT NAMONTOVÁNO.

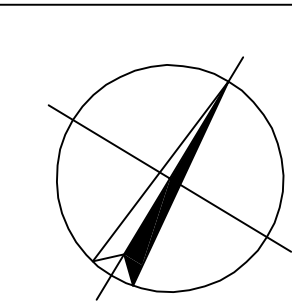

Zodpovědný projektant:		Ing. Karel Chadima		Otisk razítka:	
Vpracoval:		Ing. Petr Zavadil			
Kreslil:		Eva Petrošová			
				 SPZ DESIGN, s.r.o. Moravská 359/13 779 00 Olomouc - Holice IČ: 278 31 132 telefon: 585 150 411 e-mail: spz.design@seznam.cz web: www.spzdesign.cz	
				Účel projektu:	DUR + DSP
Kraj:	Olomoucký	Místo:	parc.č.st. 1072, k.ú. Uničov, Jirásková č.p. 772, 783 91 Uničov		
Investor: ZŠ speciální Jasněnka, o.p.s., Jiráskova 772, 783 91 Uničov					
Název stavby:					
Střešní dostavba a stavební úpravy objektu denního stacionáře Jasněnka, Uničov					
Obloh výkresu:					
PŮDORYS 2NP - BOURACÍ PRÁCE					
				Datum:	09/2018
				Číslo archivní(zakázky):	42/18
				Datum expedice/verze:	10. 10. 2018 / V1
				Formát výkresu:	8 x A4
				Měřítko:	Paré číslo:
				1:100	
				Číslo výkresu:	
				D.1.1.2-11	