


PŮDORYS 1. NP - VYTÁPĚNÍ A VĚTRÁNÍ

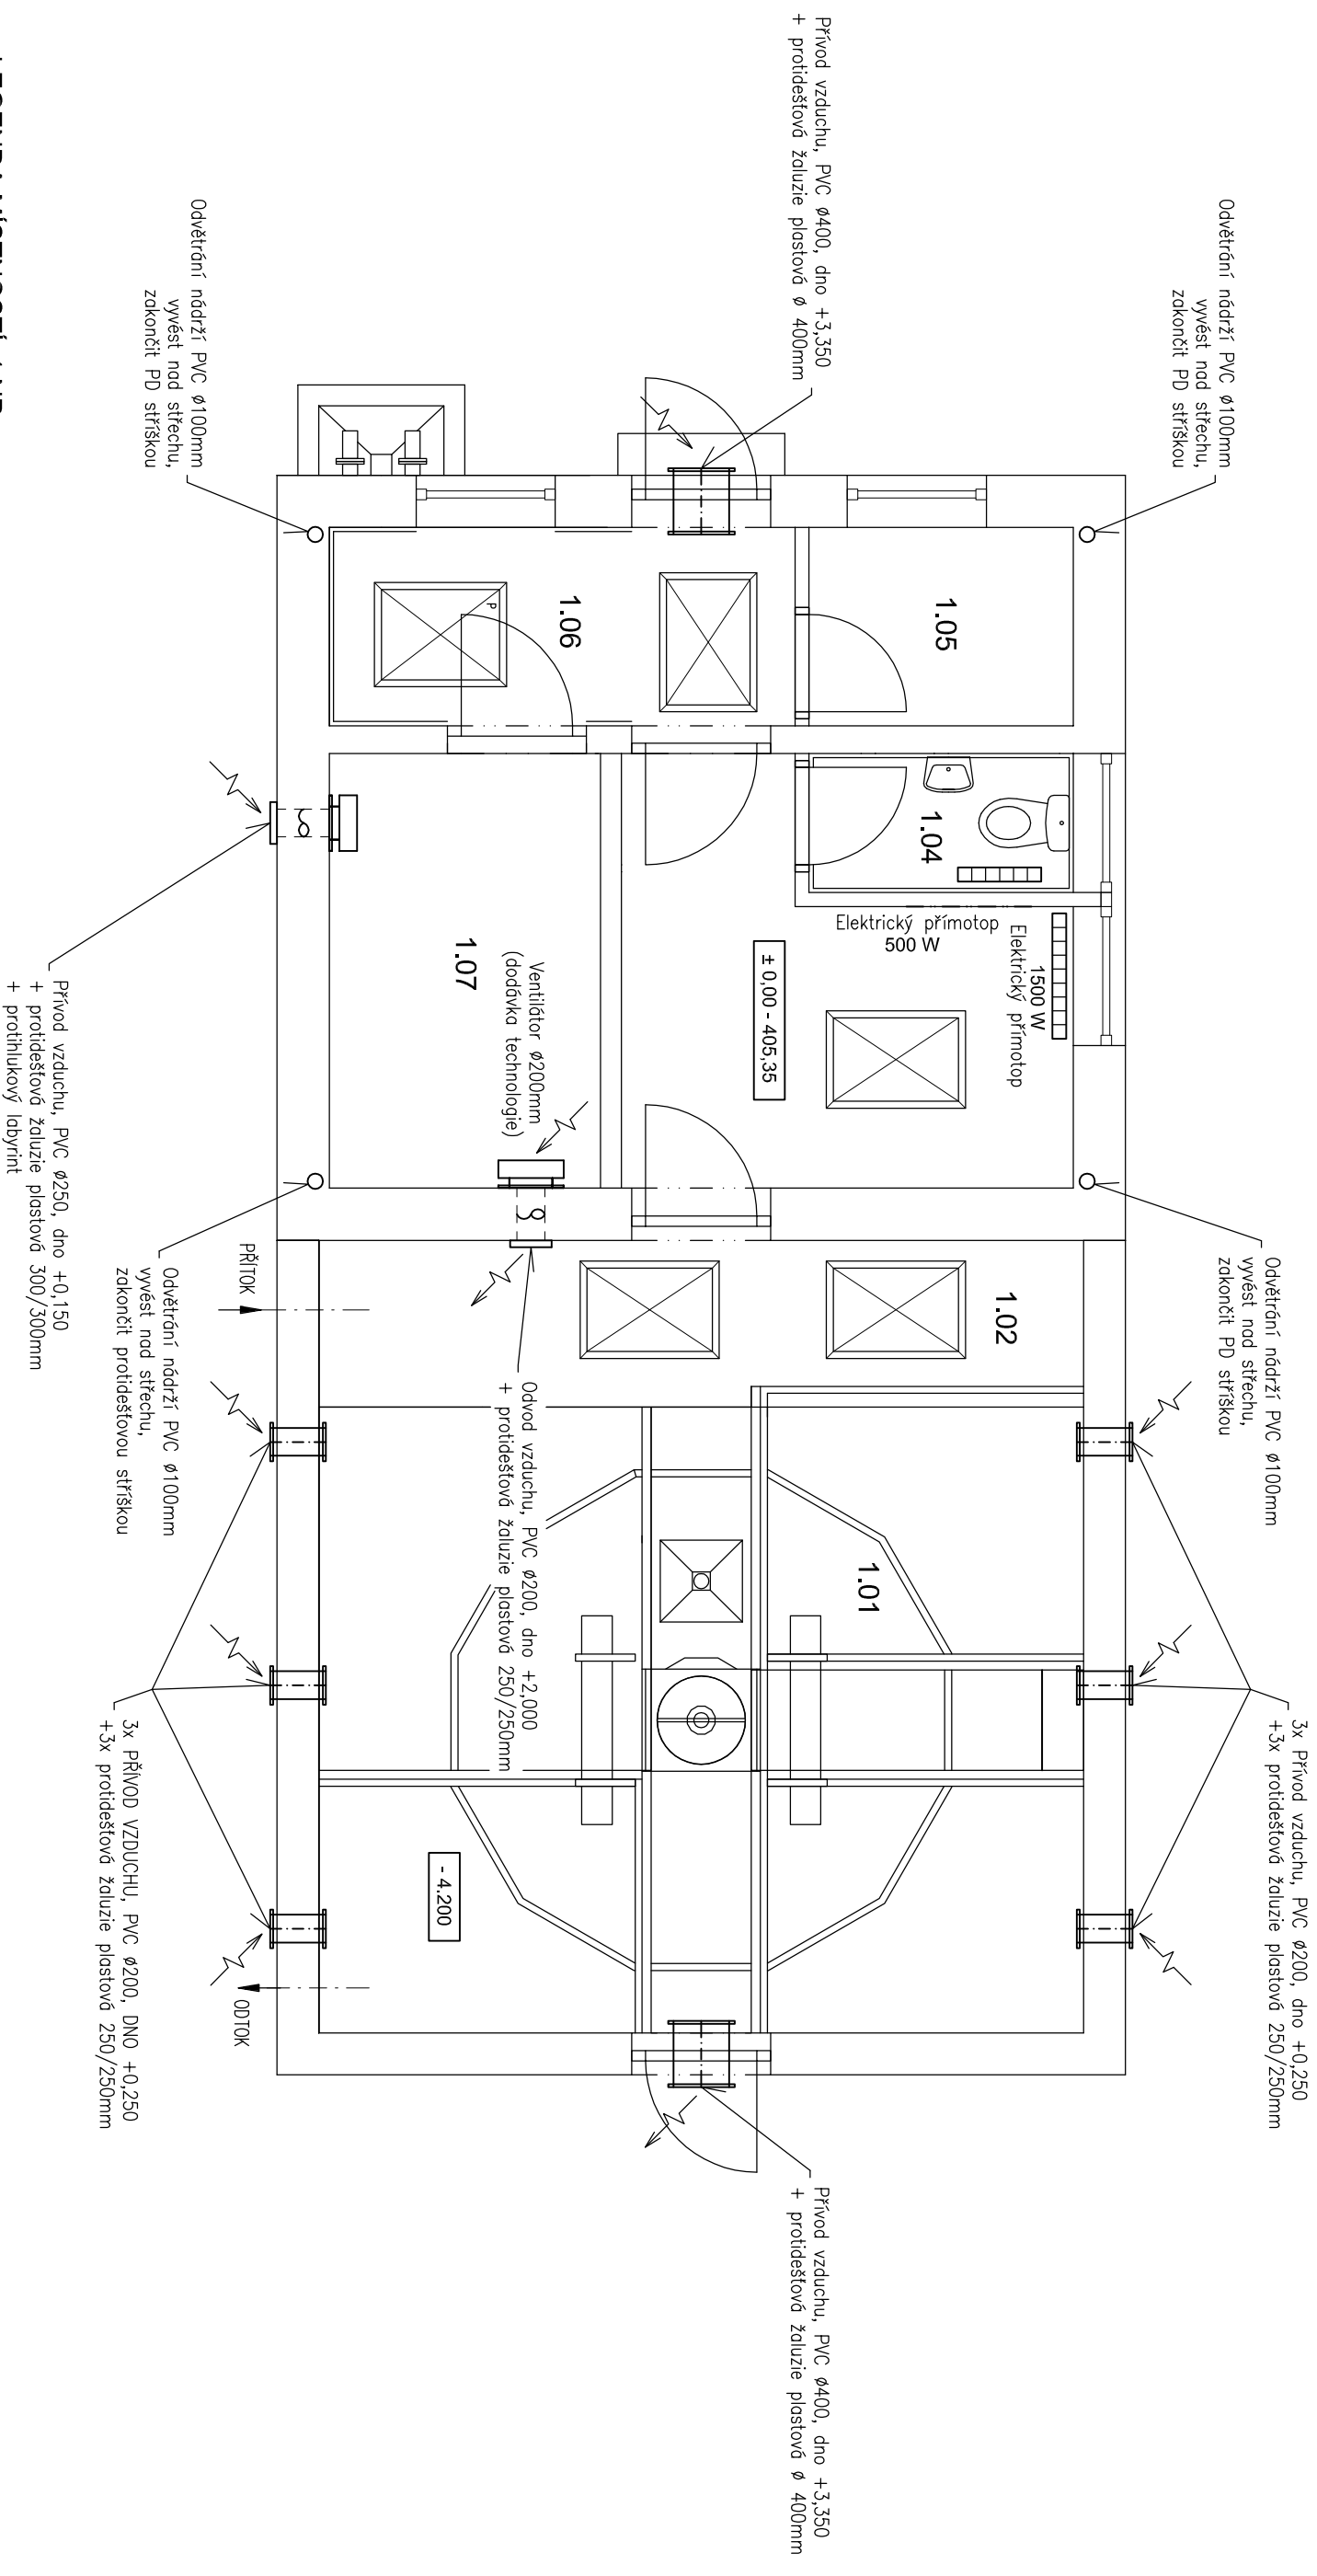

Číslo	Jméno	Plocha [m2]
1.01	MÍSTNOST AKTIVACE	24,75
1.02	RAMPA	6,6
1.03	MÍSTNOST OBSLUHY	7,95
1.04	WC	1,9
1.05	SKLAD	2,7
1.06	CHODBA	4,75
1.07	DMYCHARNA	6,1

 $\pm 0,00 = 405,35 \text{ m n.m.}$

VYTÁPĚNÍ A VĚTRÁNÍ

PŮDORYS 1. NP

MĚŘÍTKO 1:50