


# Půdorysný řez

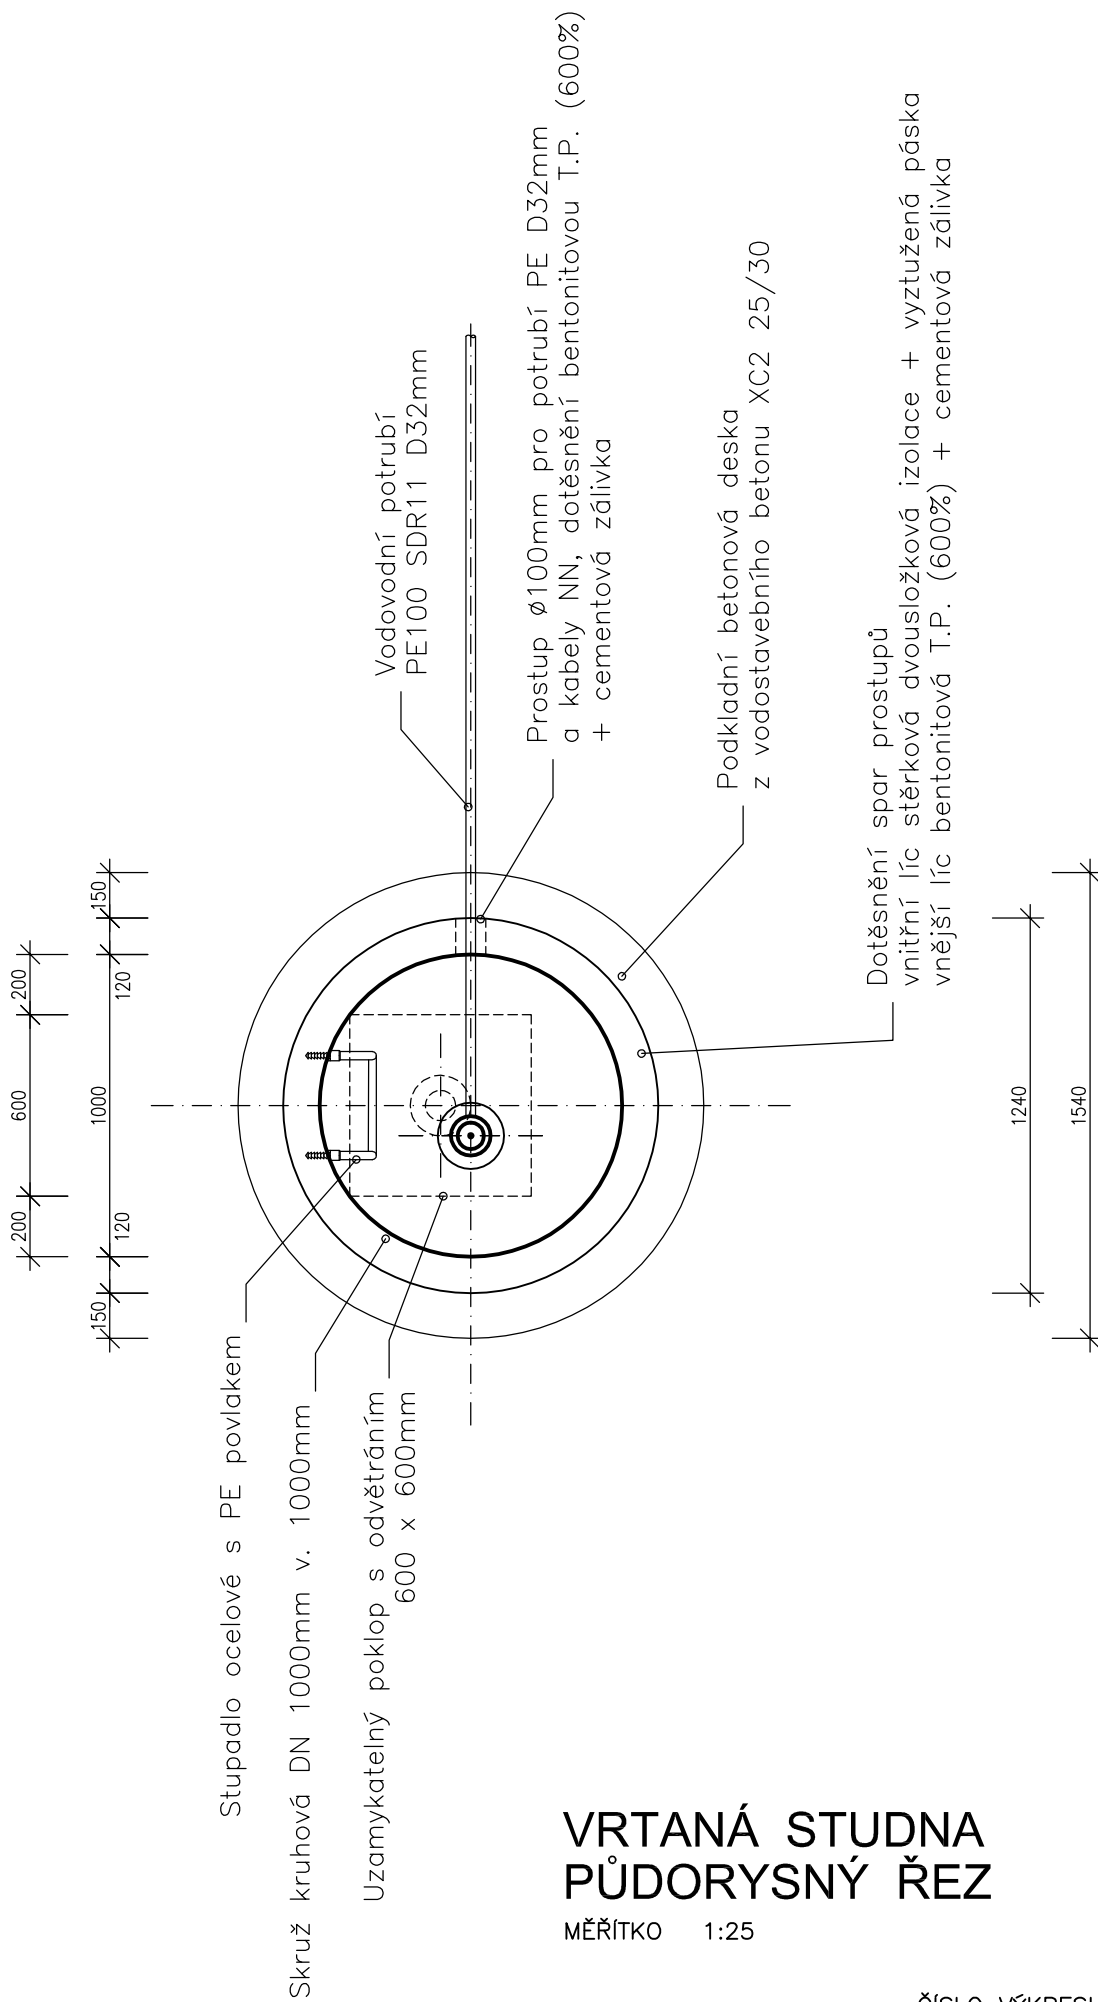

VRTANÁ STUDNA  
PŮDORYSNÝ ŘEZ  
MĚŘÍTKO 1:25