



SO 01 - ČOV

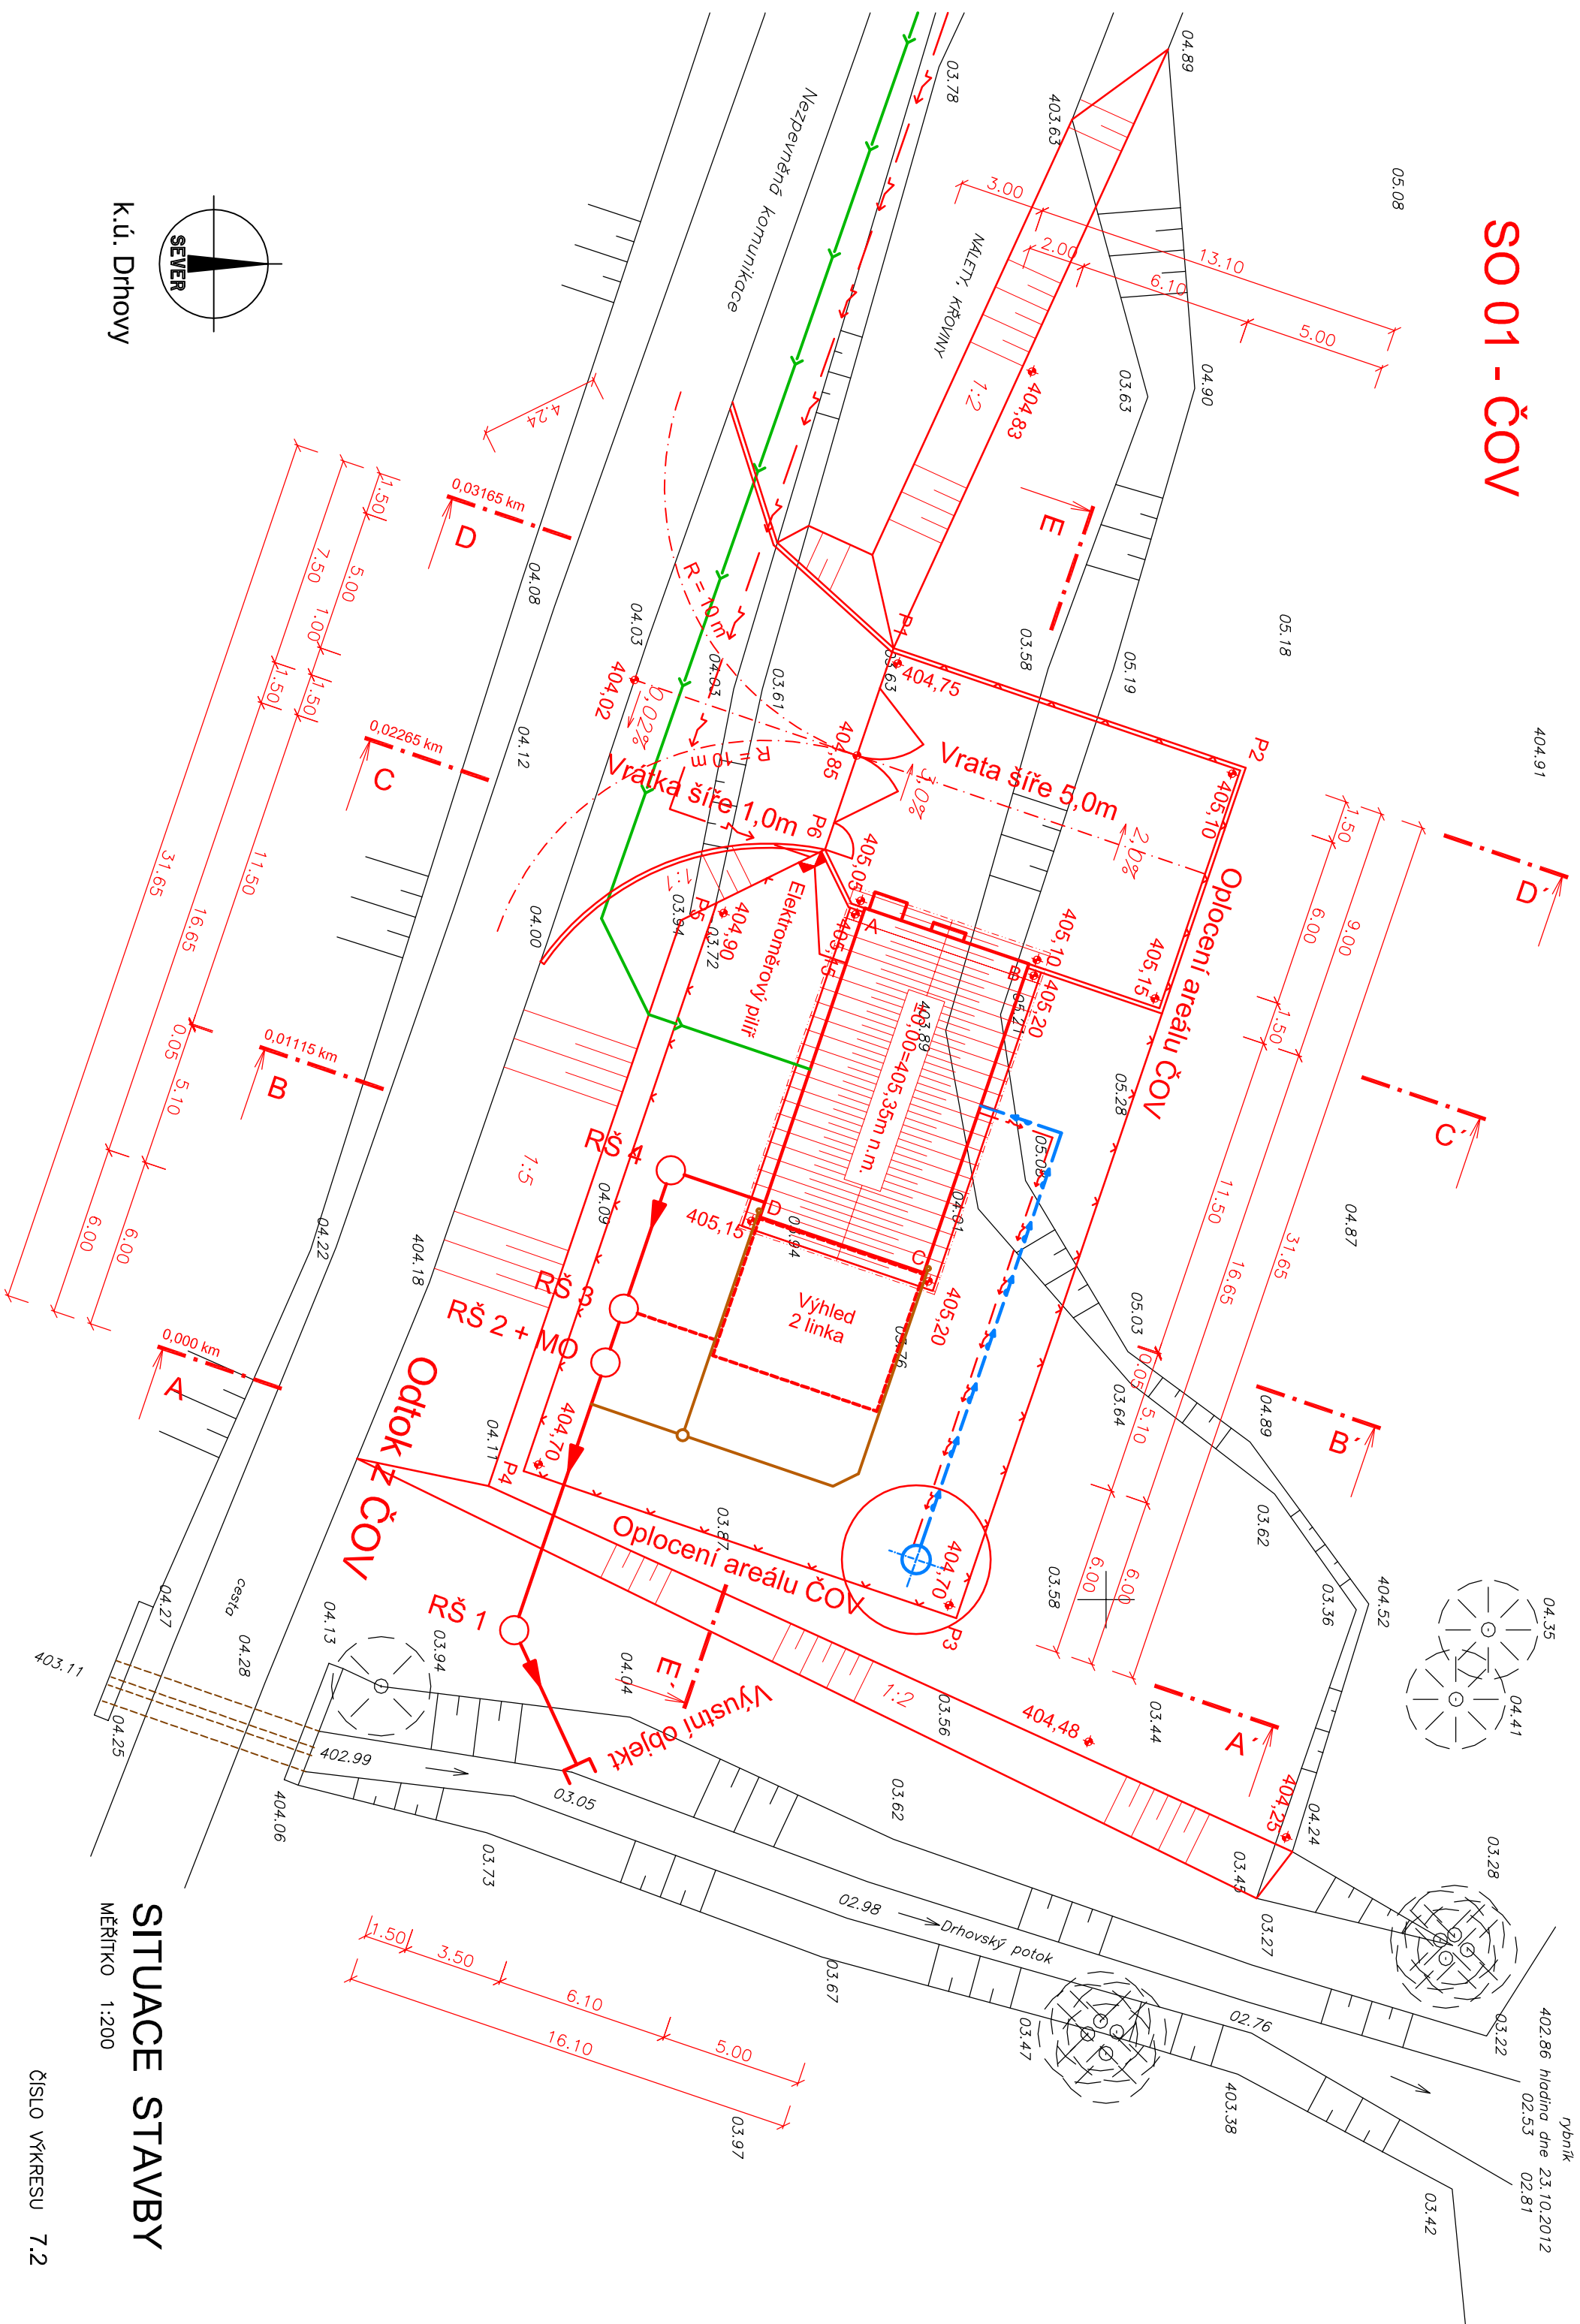

rybník
402.86 hladina dne 23.10.2012
02.53 02.81

k.ú. Drhovy

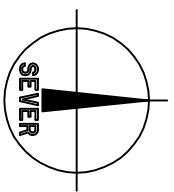

SITUACE STAVBY

MĚŘÍTKO 1:200

ČÍSLO VÝKRESU 7.2