



SITUACE 1:250

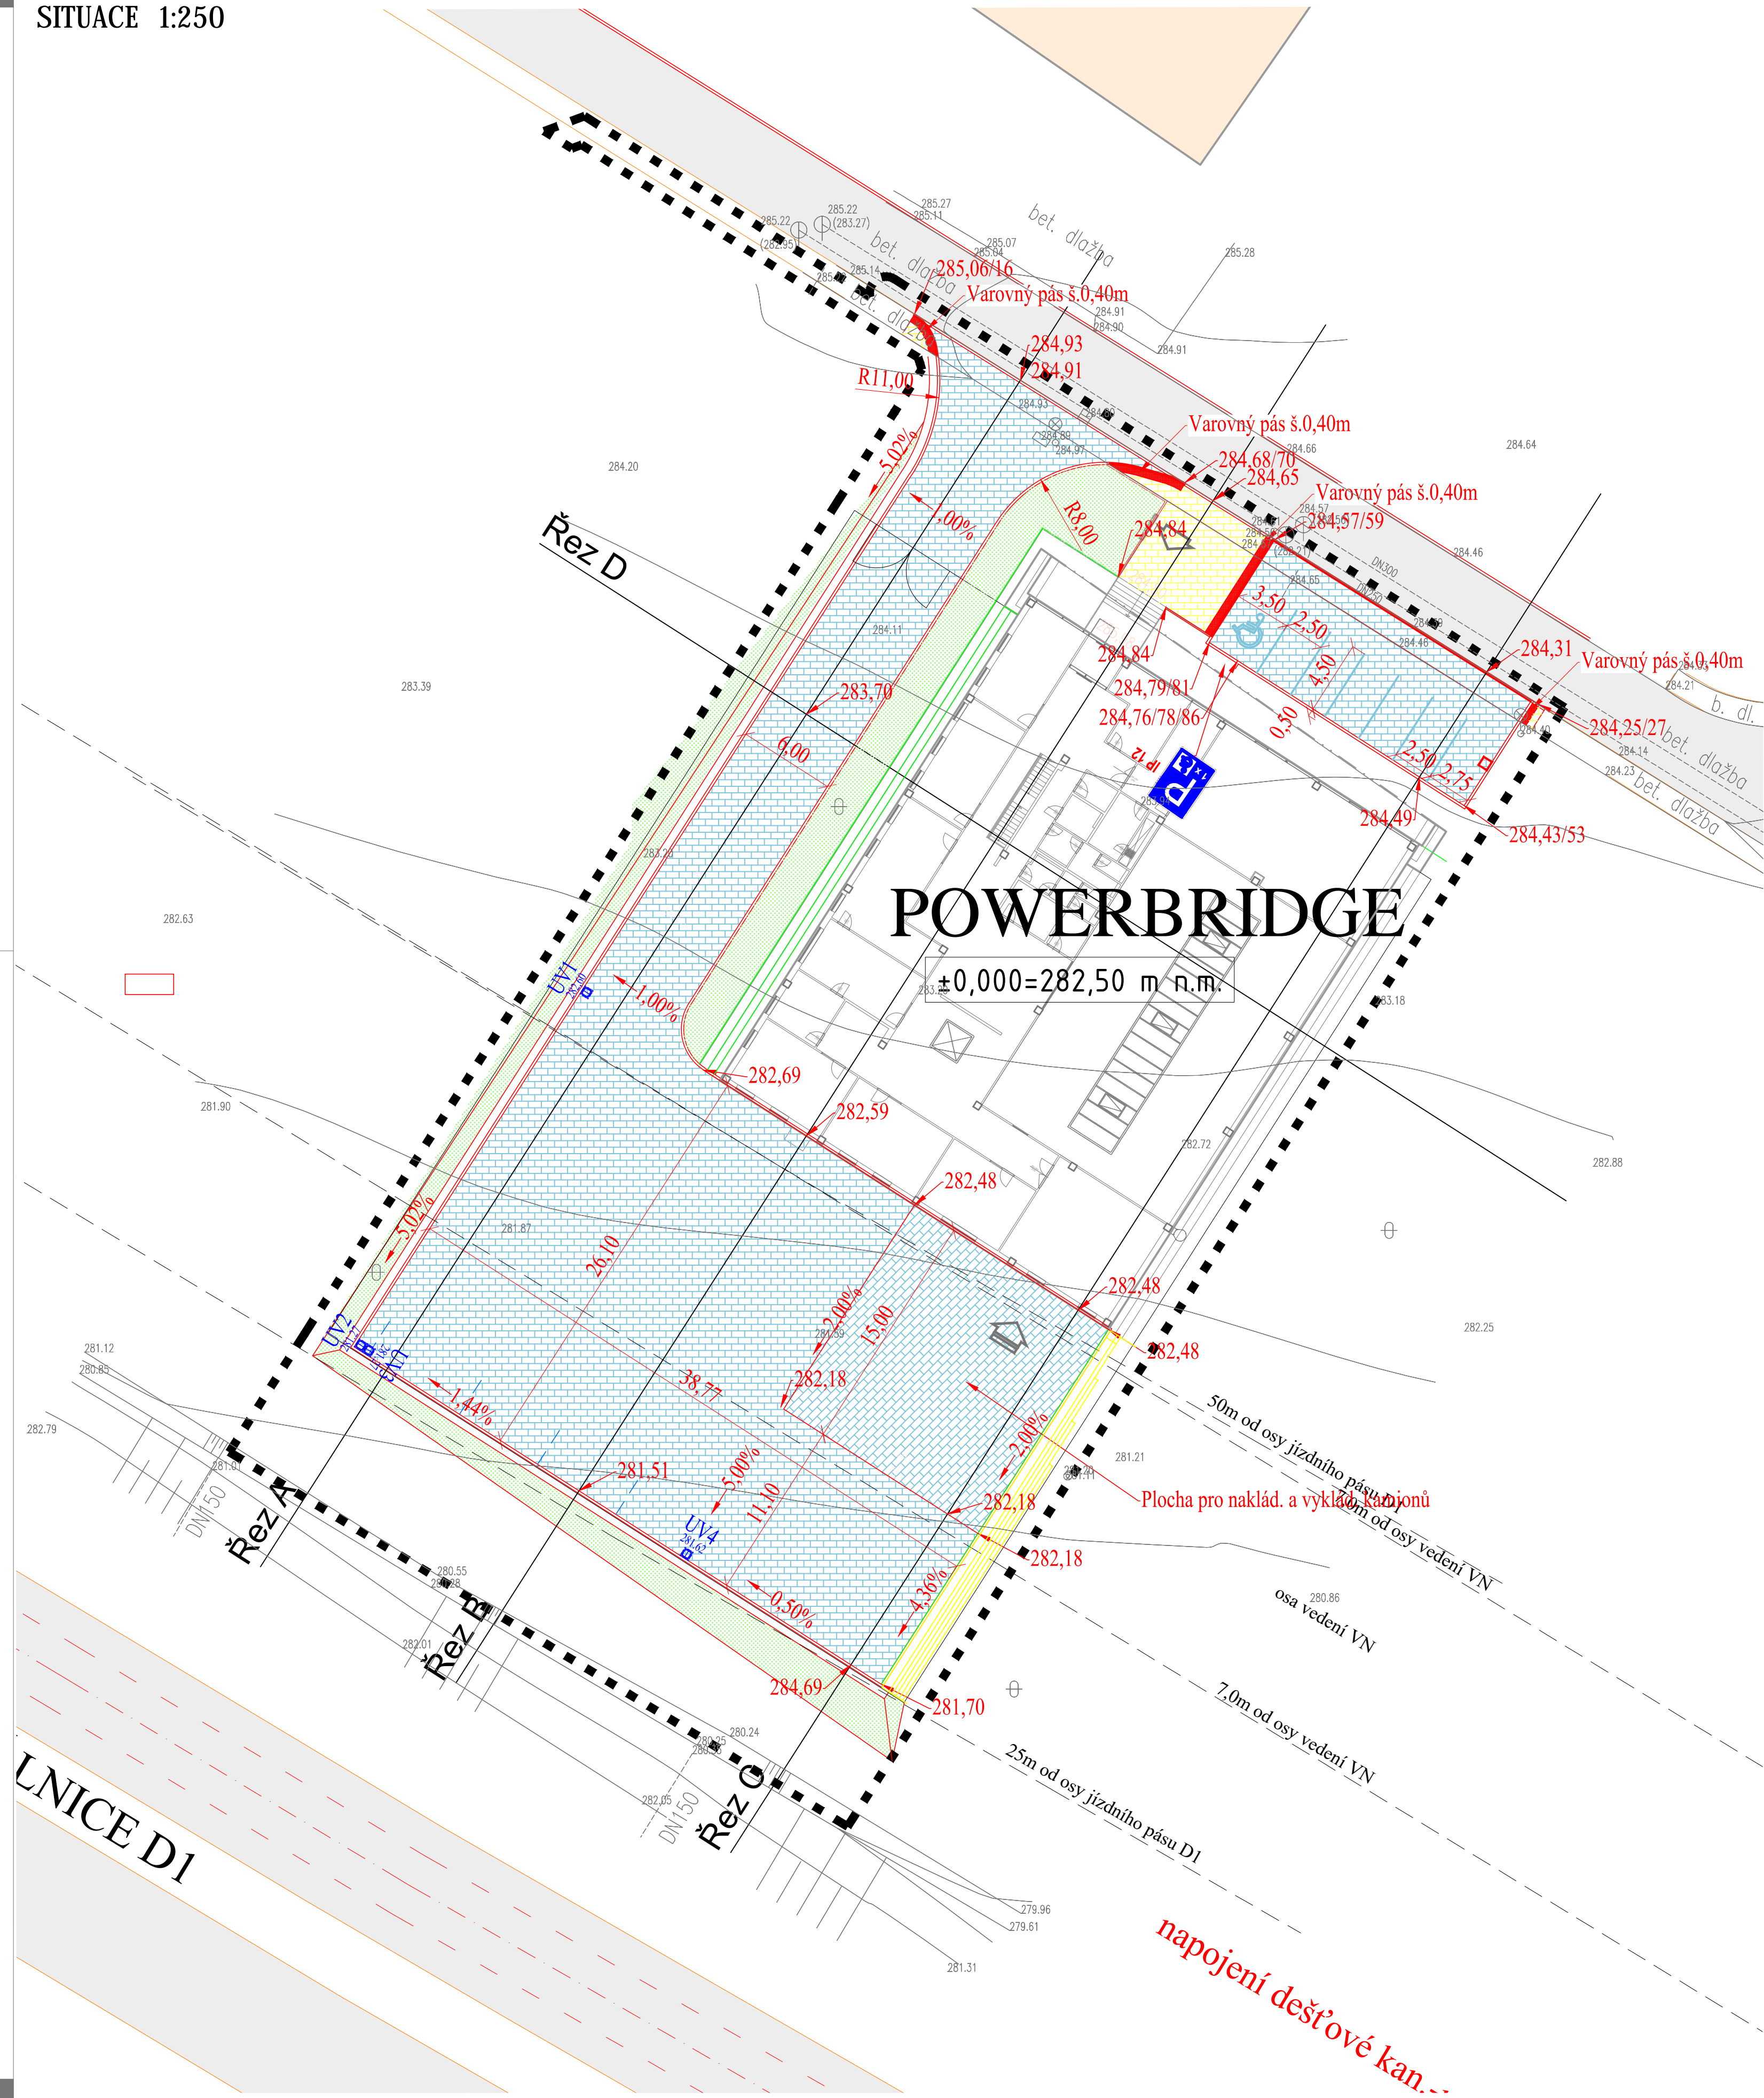

Legenda ploch:

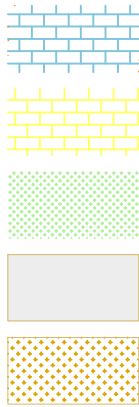

$\pm 0,000 = 282,50 \text{ m n.m.}$ B.p.v.

architekt	Ing. Jiří Mikulášek	PROJEKTANT ČÁSTI PD:
zodp. projektant	Ing. Jiří Mikulášek	
vyraboval	Ing. Jiří Mikulášek	
Obec:	Popůvky	Kraj: Jihomoravský
Investor:	POWERBRIDGE spol. s r.o., Vintrovna 262/9, 66441 Popůvky	
Název stavby:	NOVOSTAVBA ADMINISTRATIVNĚ VÝROBNÍHO OBJEKTU POWERBRIDGE POPŮVKY, parcely č. 1624/59	formát: A4
Název objektu:	SO 200 KOMUNIKACE A PARKOVIŠTĚ	datum: 04/2017
Název výkresu:	SITUACE	stavební: DSFS
		č. zakázky: arch. č.
		měřítko: 1:250
		č. výkresu: 102