





Řez A* - A*: ŠTÍTOVÝ ŘEZ STŘECHOU "S1"

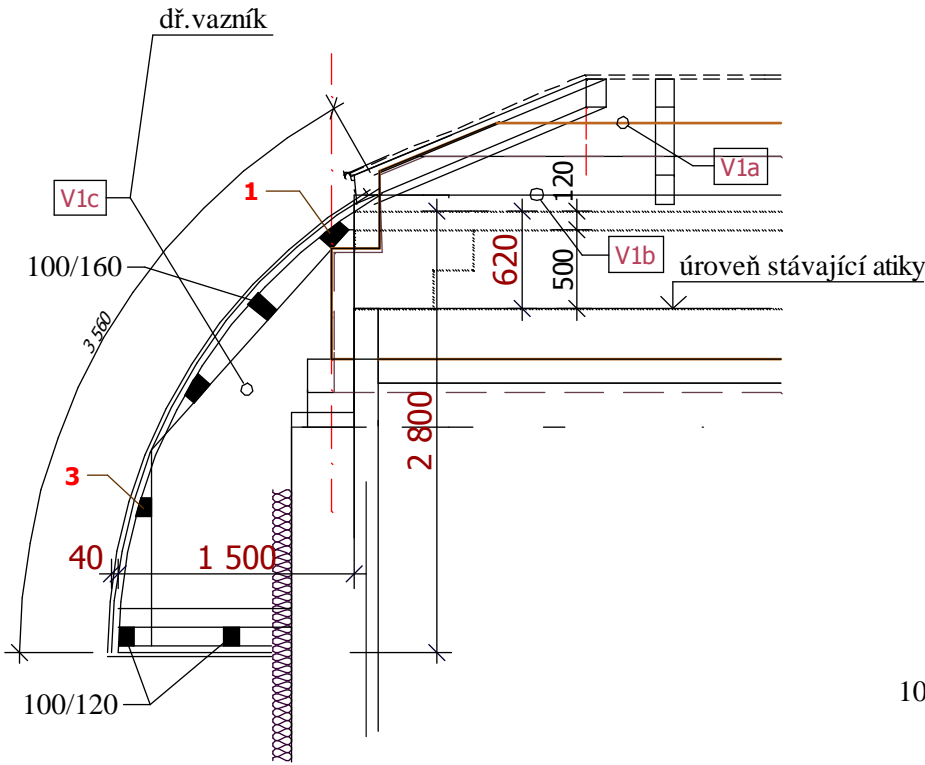


Řez A - A: TYPOVÝ ŘEZ STŘECHOU "S1" - BETONOVÁ HALA

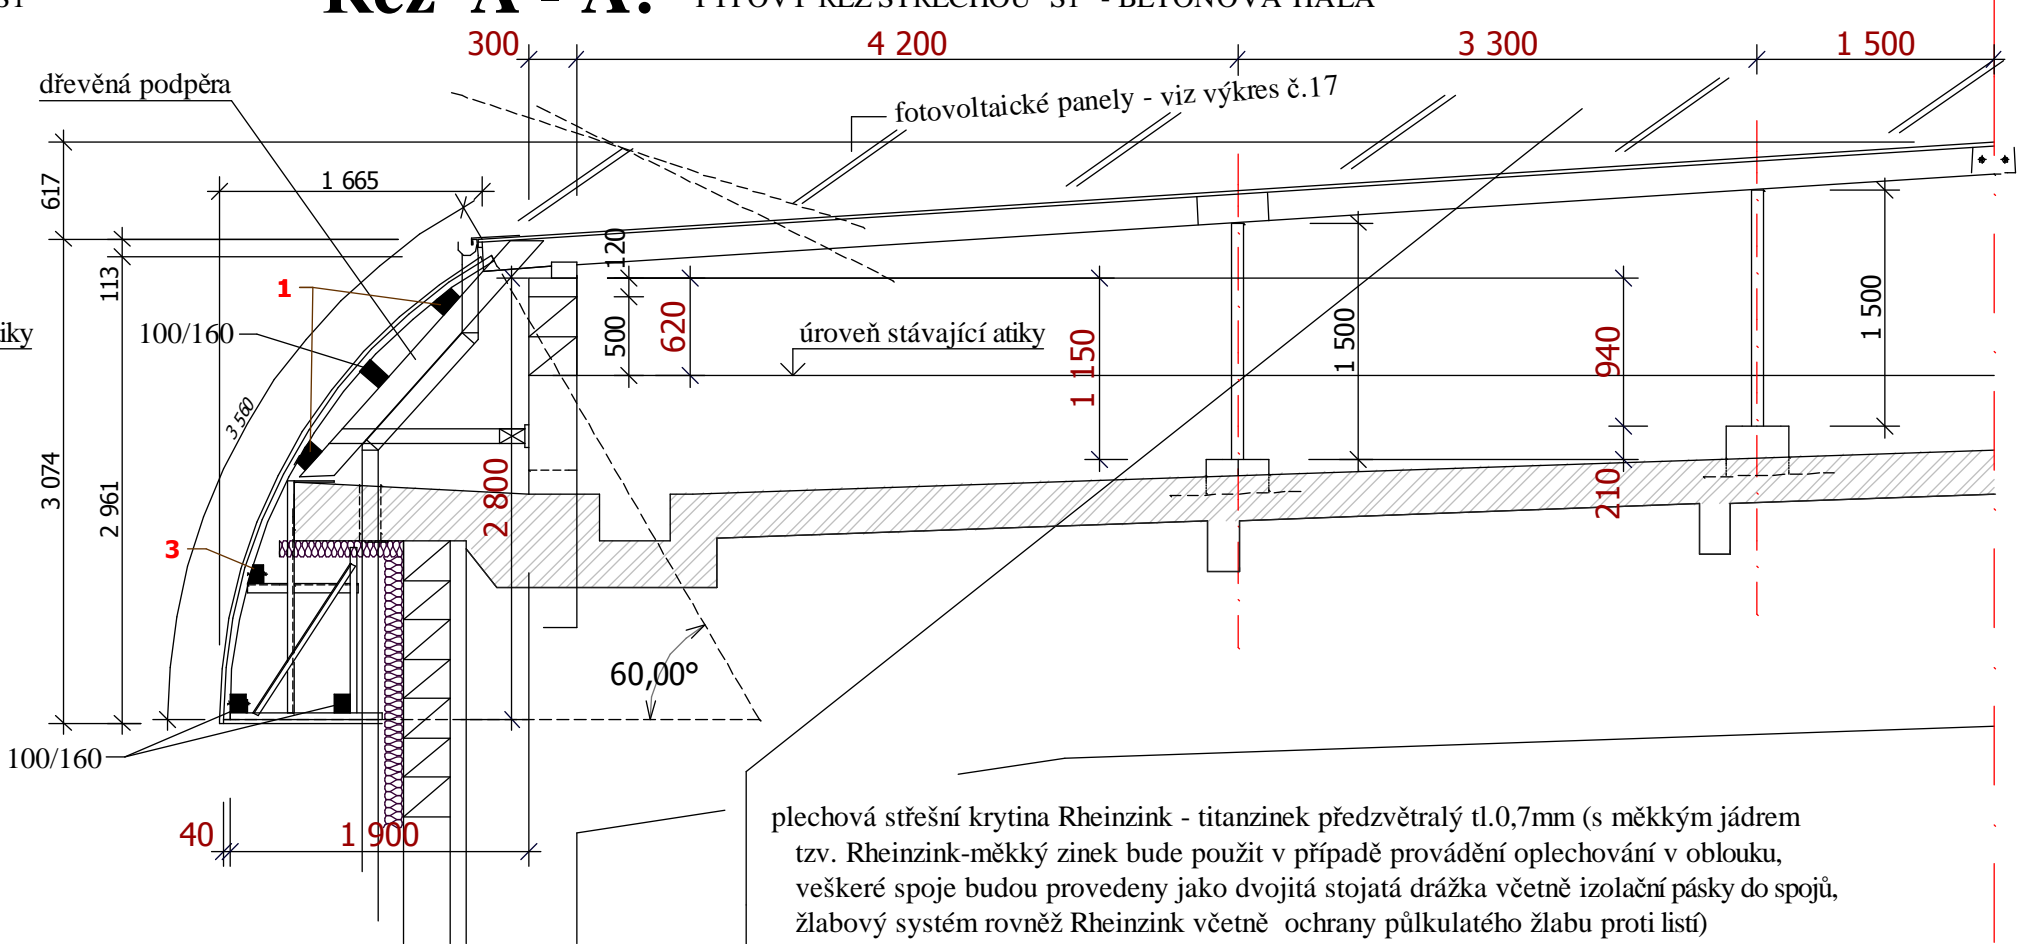

Seříznutí vaznic:

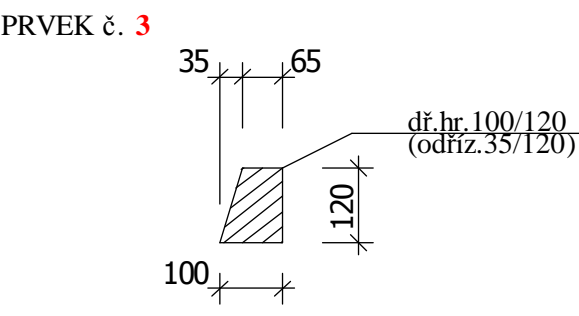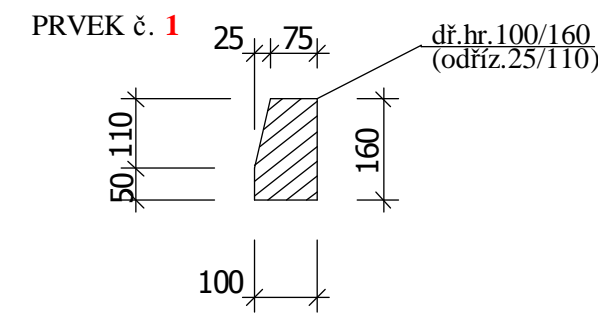

Dřevěná podpěra:

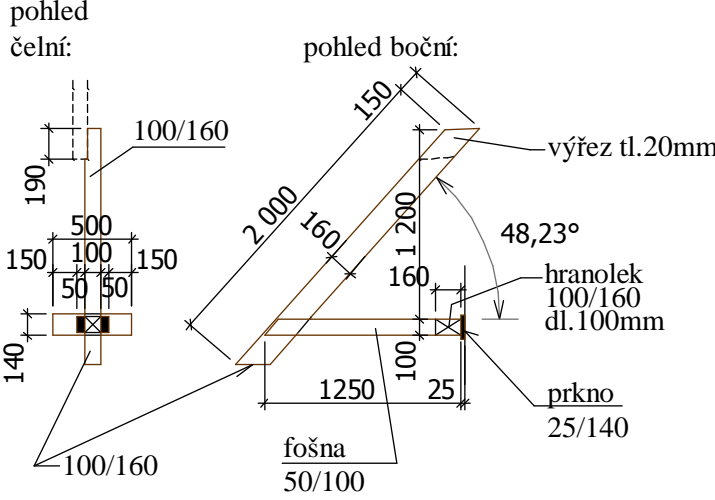

plechová střešní krytina Rheinzink - titanzinek předzvětralý tl.0,7mm (s měkkým jádrem tzv. Rheinzink-měkký zinek bude použit v případě provádění oplechování v oblouku, veškeré spoje budou provedeny jako dvojité stojaté drážka včetně izolační pásky do spojů, žlabový systém rovněž Rheinzink včetně ochrany půlkulatého žlabu proti listí)
DELTA-VENT S - difuzně otevřený pás na bednění
základ - dřevěná prkna tl.25mm (včetně ochrany proti plísním a škůdcům)
nosná konstrukce - krokve 100/160 po 1000mm (řezivo smrk v kvalitě S-I)
nosná konstrukce - dř.sbíjené vazníky příhradové vytvořené spojením pomocí plechových šablon s protlačenými výstupky-hroty (např. Profinvestik a pod.)
nově vytvořený půdní prostor

Poznámka:
- další podrobnosti viz výkres č. 03 - Půdorys střechy - S1 a výkres detailu oblouku č.12
- podhledová část oblouku bude provedena až po provedení zateplení objektu
- aby byl vytvořen požadovaný sklon střešní krytiny je nutné dodržet přesný rozdíl mezi výškovými úrovněmi betonových věnců ŽB3-5 (kóty s červenými čísly)
- tato dokumentace nenahrazuje dílenskou výrobní dokumentaci
- před zahájením výroby nosných prvků je nutné zaměřit veškeré stáv. rozměry na stavbě dle skutečného stavu
- v případě výskytu nejasností, odlišností oproti PD zhotovitel tuto skutečnost neprodleně oznámí projektantovi, který jako autorský dozor zajistí nápravu

Projekt pro realizaci stavby			
MÍSTO STAVBY:	INVESTOR:	ZODPOVĚDNÝ PROJEKTANT:	ing. Josef JOHN Horní Těrlicko č.250 735 42 Těrlicko tel.: 605 871 867 fax 596 410 082 e-mail: josef.john@volny.cz
k.ú. Prostřední Suchá, ul.Dělnická, parc.č. 2201/23,24,61	GASCONTROL spol.s r.o. ul. Nový Svět 59a/1407, Havířov - Suchá, 735 64	ing. Josef JOHN	
AKCE: Změna stavby - rekonstrukce objektu (bývalá kompresorovna) na výrobu technologických celků. GASCONTROL, s.r.o., Havířov-Prostřední Suchá		DATUM:	
REKONSTRUKCE STŘECHY		02/2010	
Řez A - A		MĚŘÍTKO: M 1 : 50	ZAKČ.: 03/10
			Č. VÝKRESU: 07