


- 1

Plastové dveře
dvoukřídle 1300/2400
- 1

Plastové dveře
dvoukřídle 1300/2400
- 1

Dřevěné dveře
dvoukřídle 1300/2250

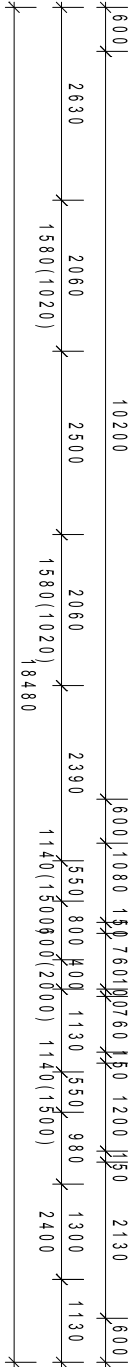


Společenský sál 81,1 m²

nová podlahová krytina Vinyl
nová konstrukce minerálního podhledu
s vyjímatelnými panely a roštem



Chodba 18,8 m²

nová konstrukce podhledu SDK desky 12,5

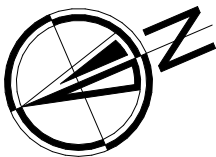

DOKUMENTACE STAVEBNÍ POVOLENÍ			
PŮDORYS PŘÍZEMÍ			
REVITALIZACE SÁLU A PŘÍSLUŠENSTVÍ OÚ HRDLŮŘEZY			
ANITAS s.r.o. Turnovská 21 IČO:257 55 668 295 01 Mnichovo Hradiště DIČ:CZ 257 55 668 tel./fax.: 326 774 215		MÍSTO STAVBY: čp. 155, pozemek st 386 kú Hrdlořezy u MB	MĚŘÍTKO 1:100
zodpovědný projektant: Ing.Tomáš RAKOUSKÝ		STAVEBNÍ ÚŘAD: Mladá Boleslav KRAJ: Středočeský	FORMÁT A3
dokumentaci vypracoval: Jaroslav Bárta		INVESTOR: Obec Hrdlořezy čp 155 293 07 Hrdlořezy	ÚČEL DSP
			DATUM I/16
			ČÁST D.1.1.b
			Č.VÝKRESU 01
			ZAK.ČÍSLO 3/16
			ČÍSLO PARÉ