




SITUACE

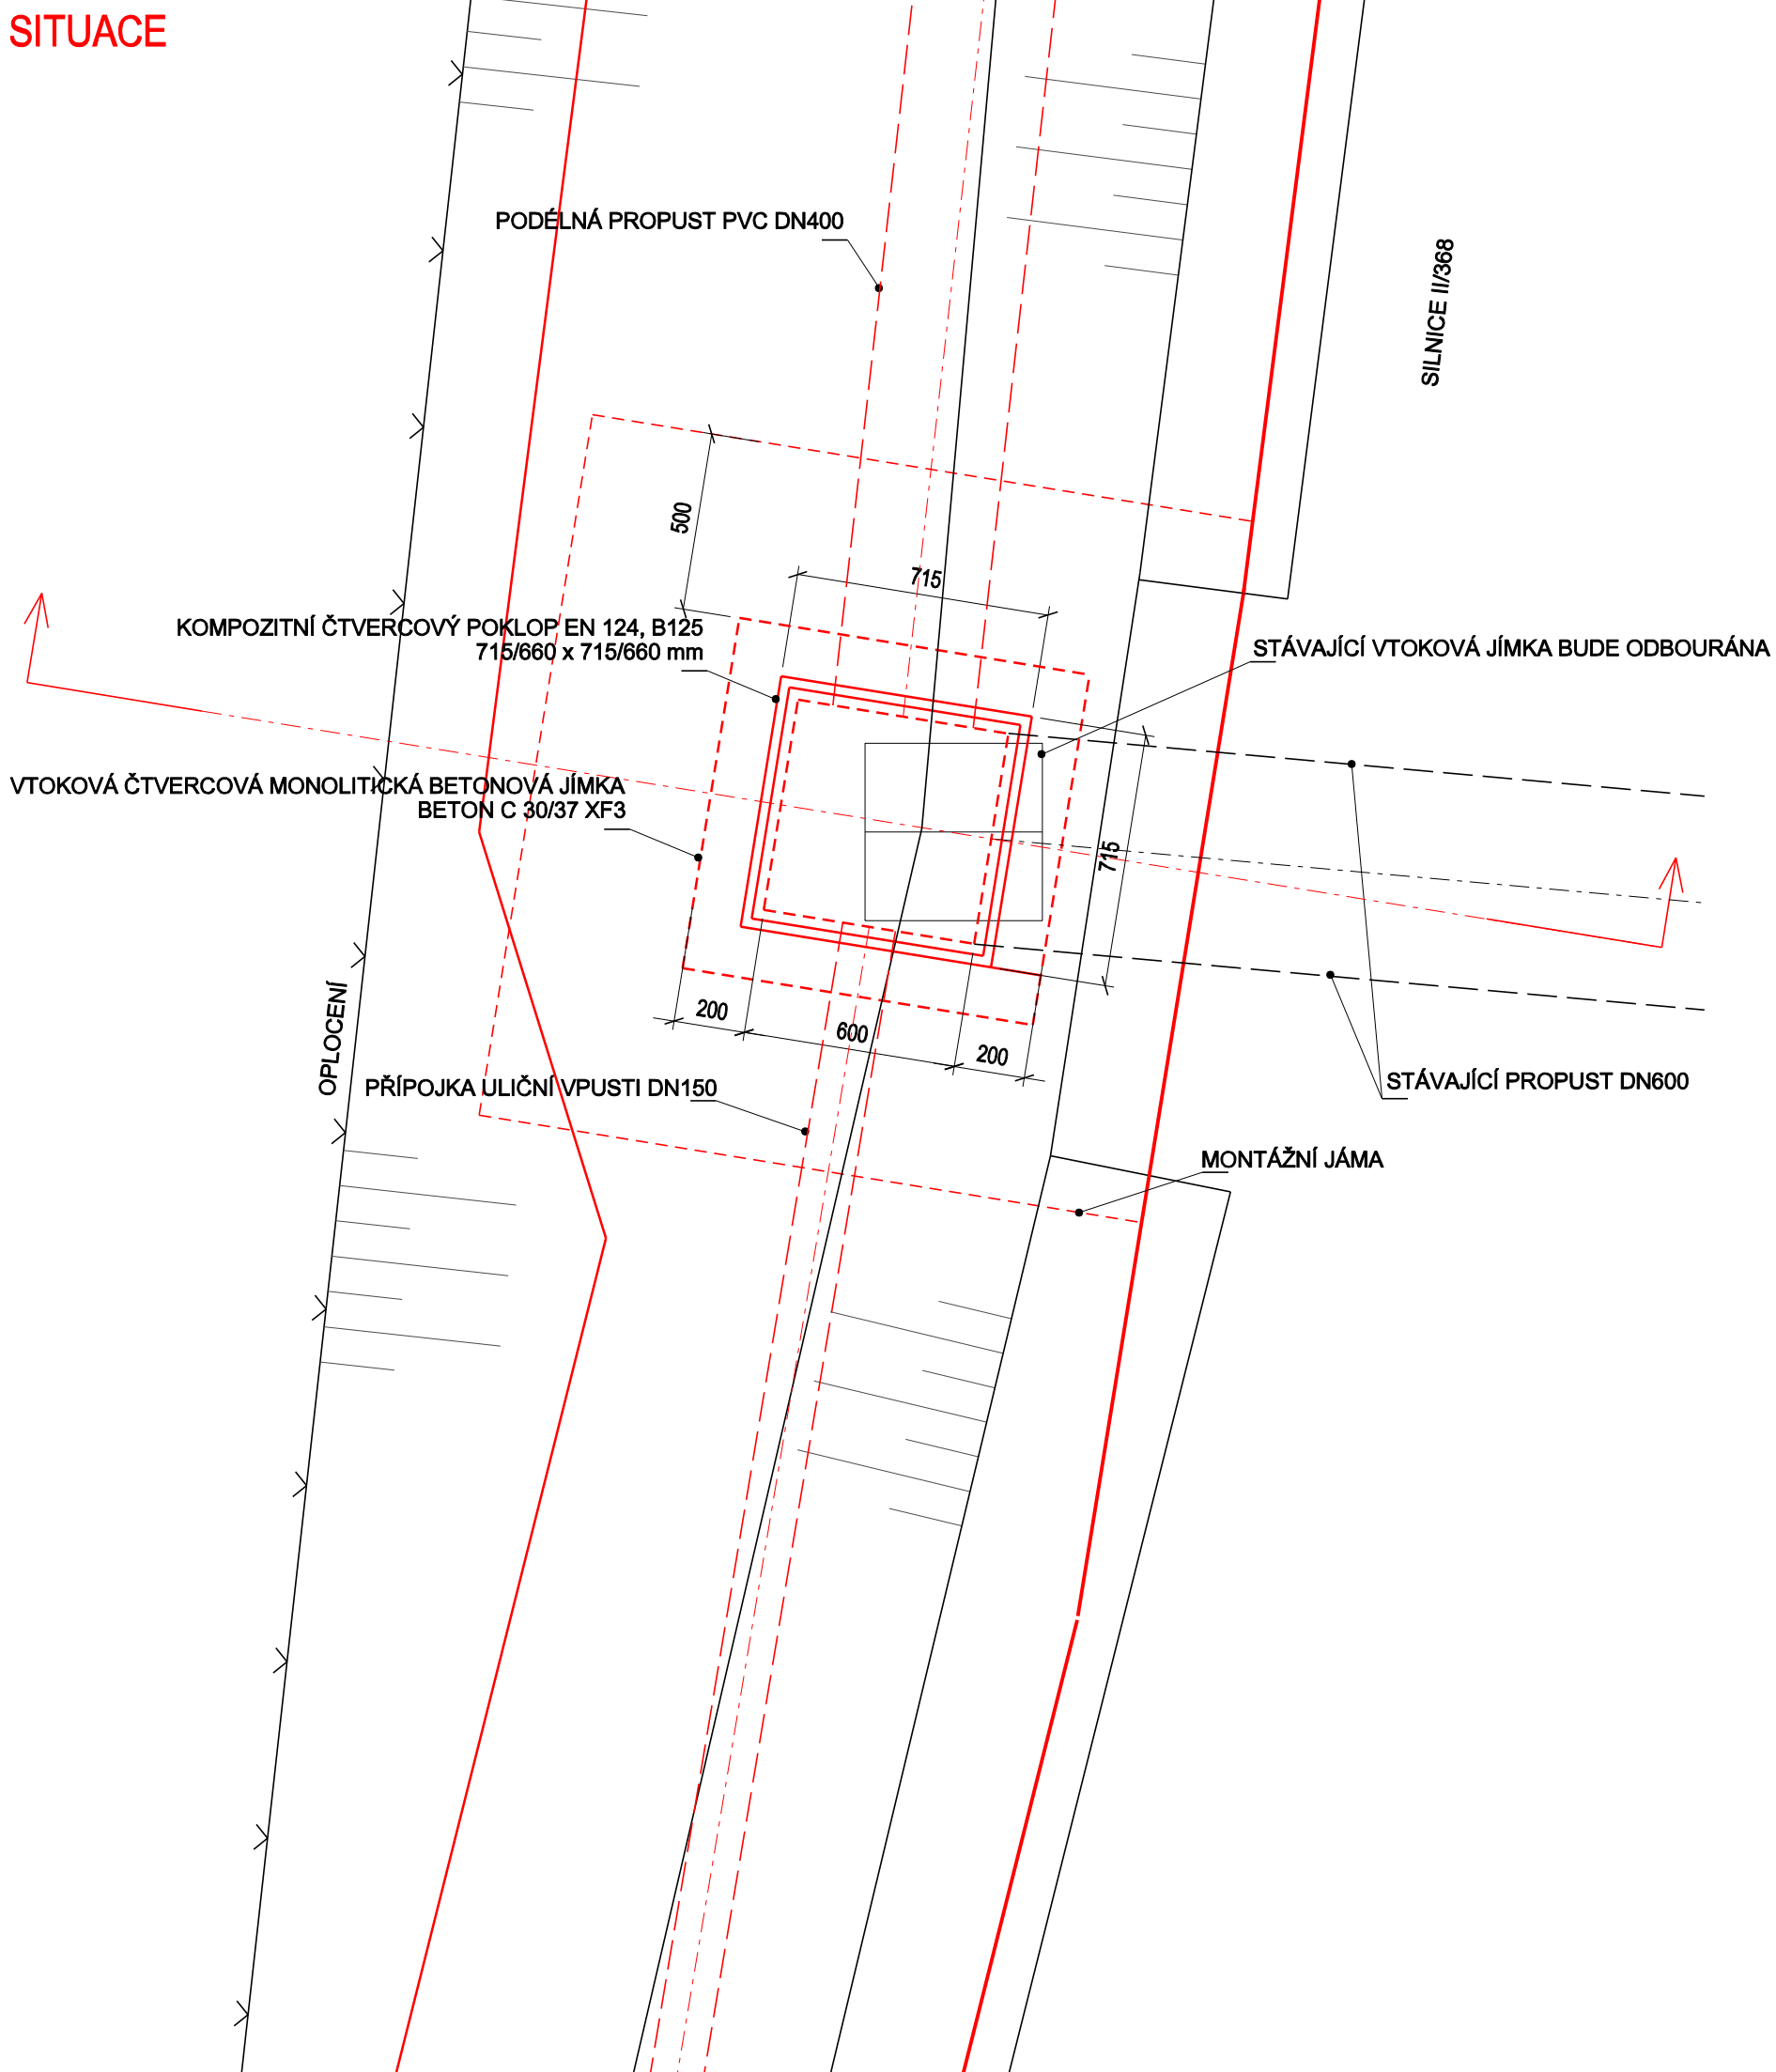

PŘÍČNÝ ŘEZ

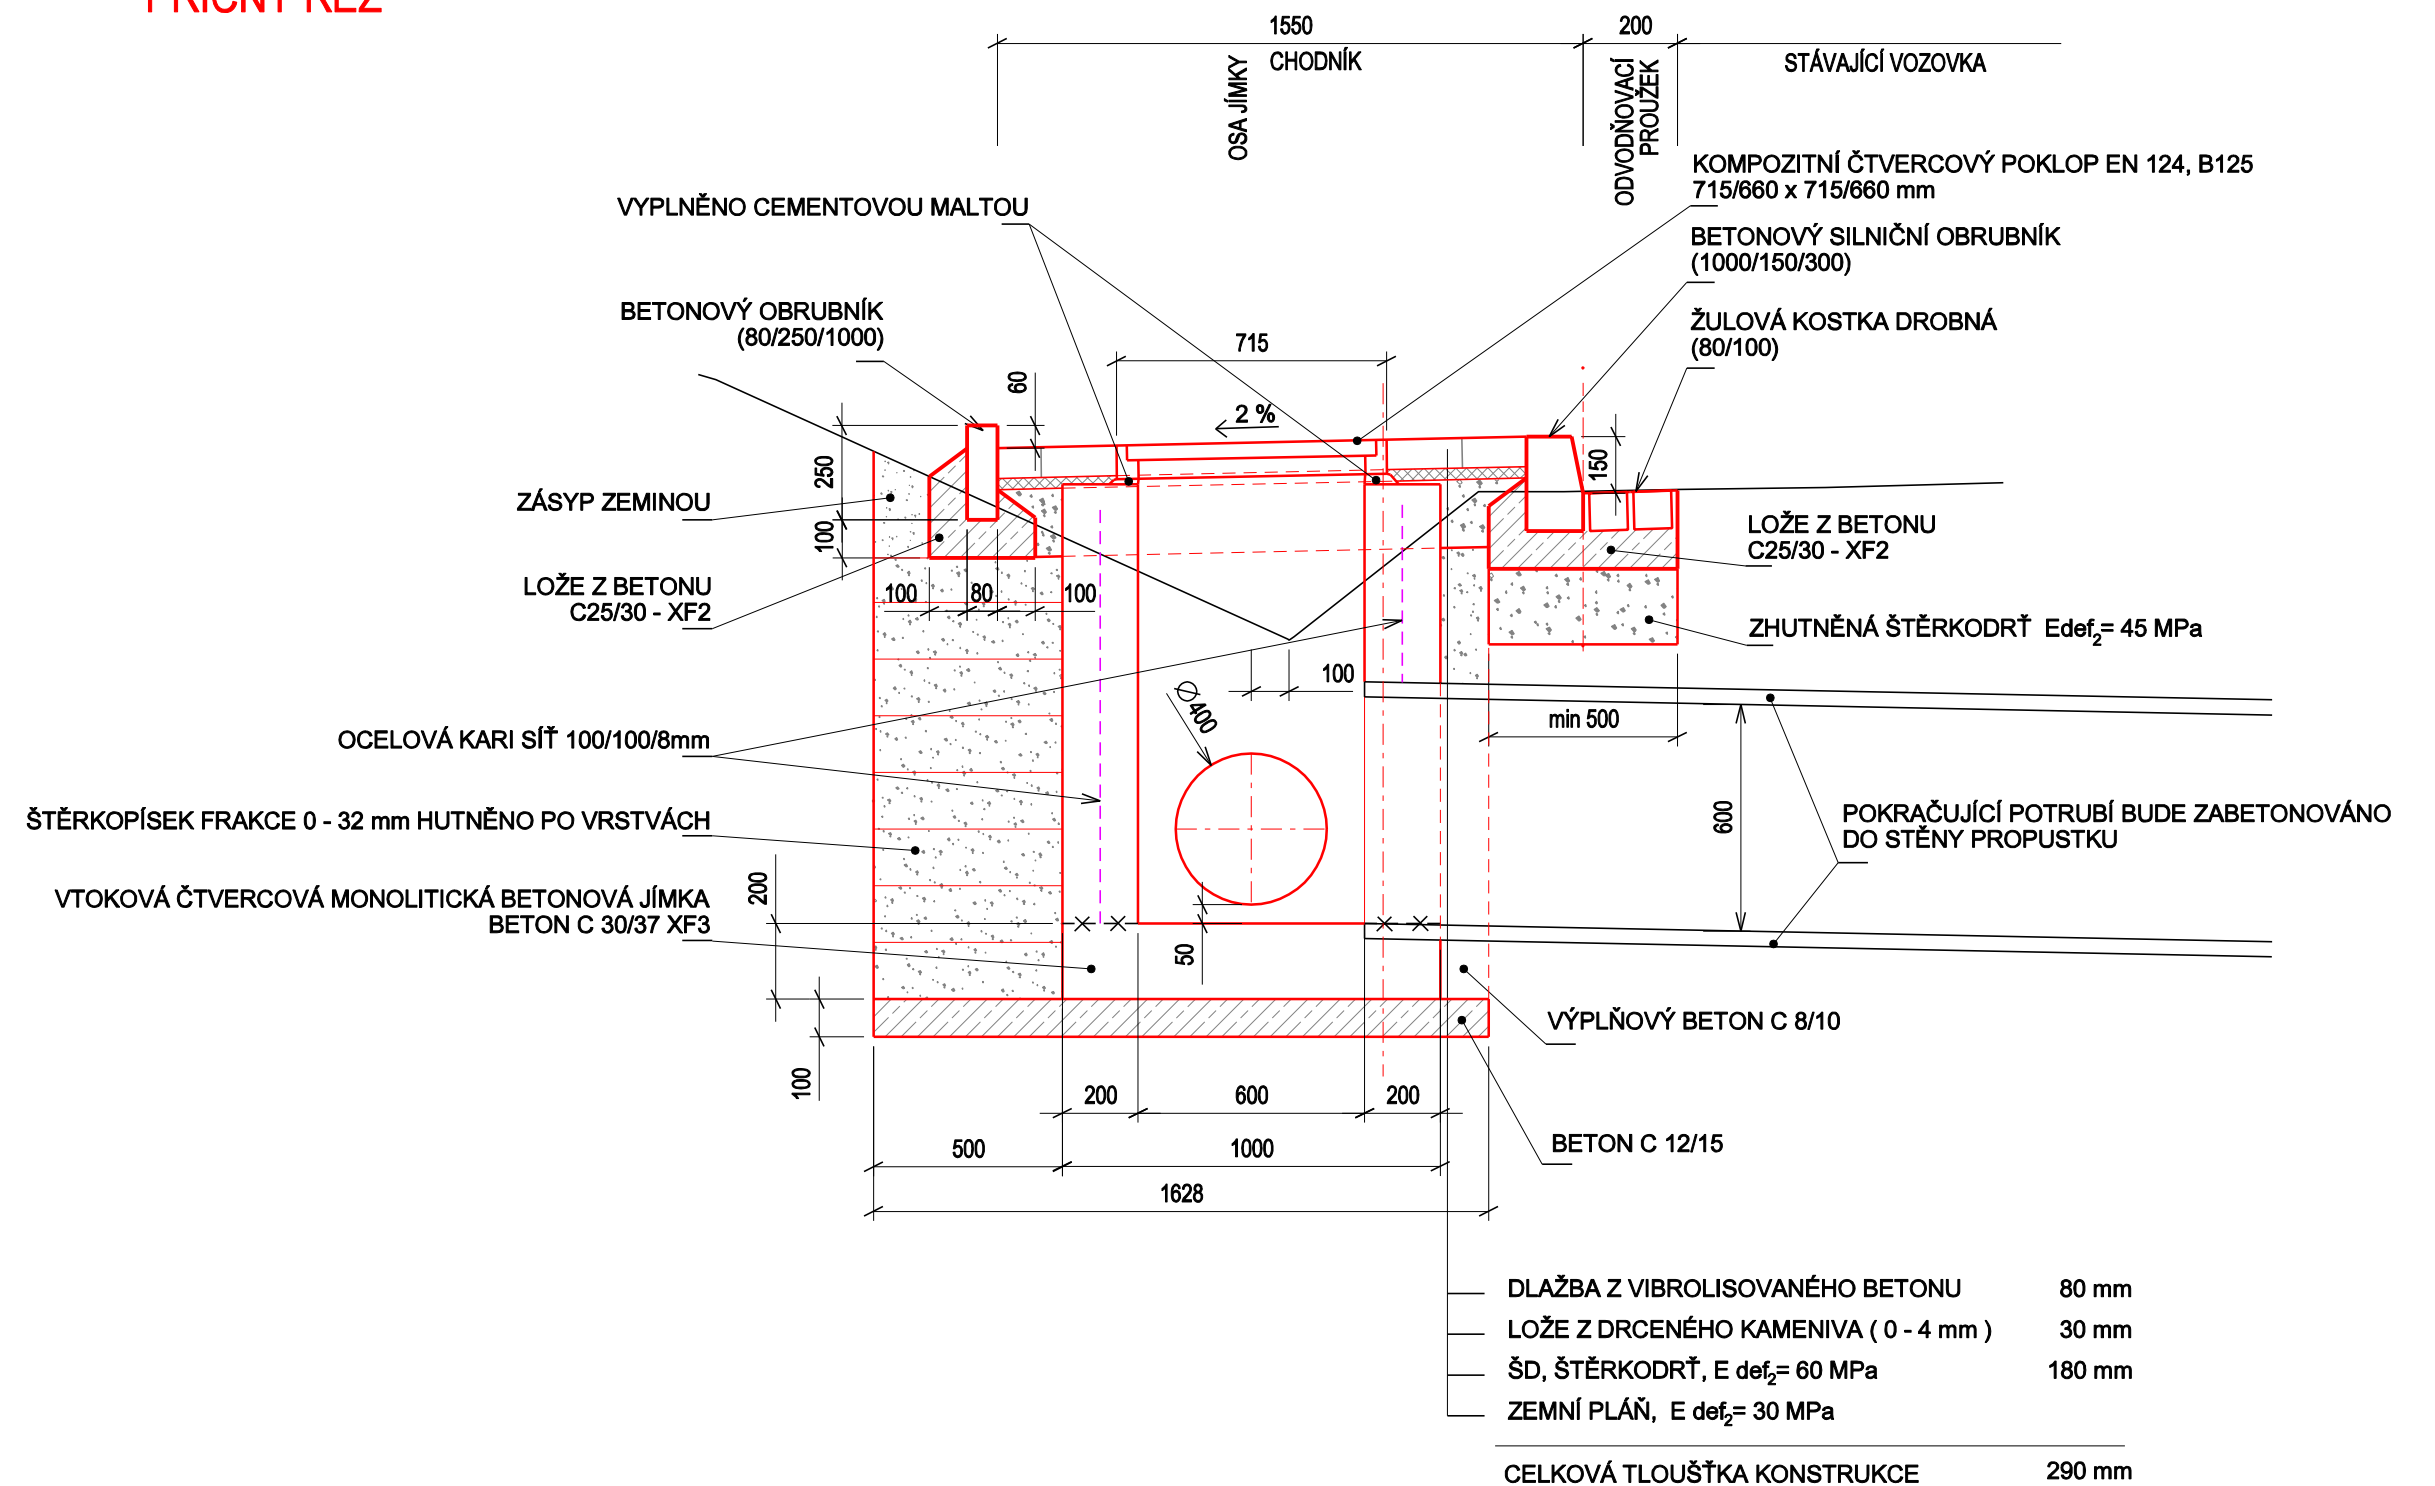

ZPRACOVAL		ZODPOVĚDNÝ PROJEKTANT		INDESING s.r.o. Jezbořice 110 530 02 email : indesing@email.cz mobil : 777886889 IČO 268 76 035	
Tomáš Sojka		Ing. Jiří Šejnoha			
					
KAT. ÚZEMÍ	Dlouhá Loučka	KRAJ	Pardubický		
INVESTOR		Obec Dlouhá Loučka			
CHODNÍKY DLOUHÁ LOUČKA				DRUH PROJEKTU	PDPS
				FORMÁT	3 A4
				DATUM	srpen 2017
				ČÍSLO ZAKÁZKY	201705
CHARAKTERISTICKÁ VTOKOVÁ JÍMKA				MĚŘÍTKO 1:20	Č. PŘÍLOHY B.101.5