



PŮDORYS STŘECHY HALY 1:400

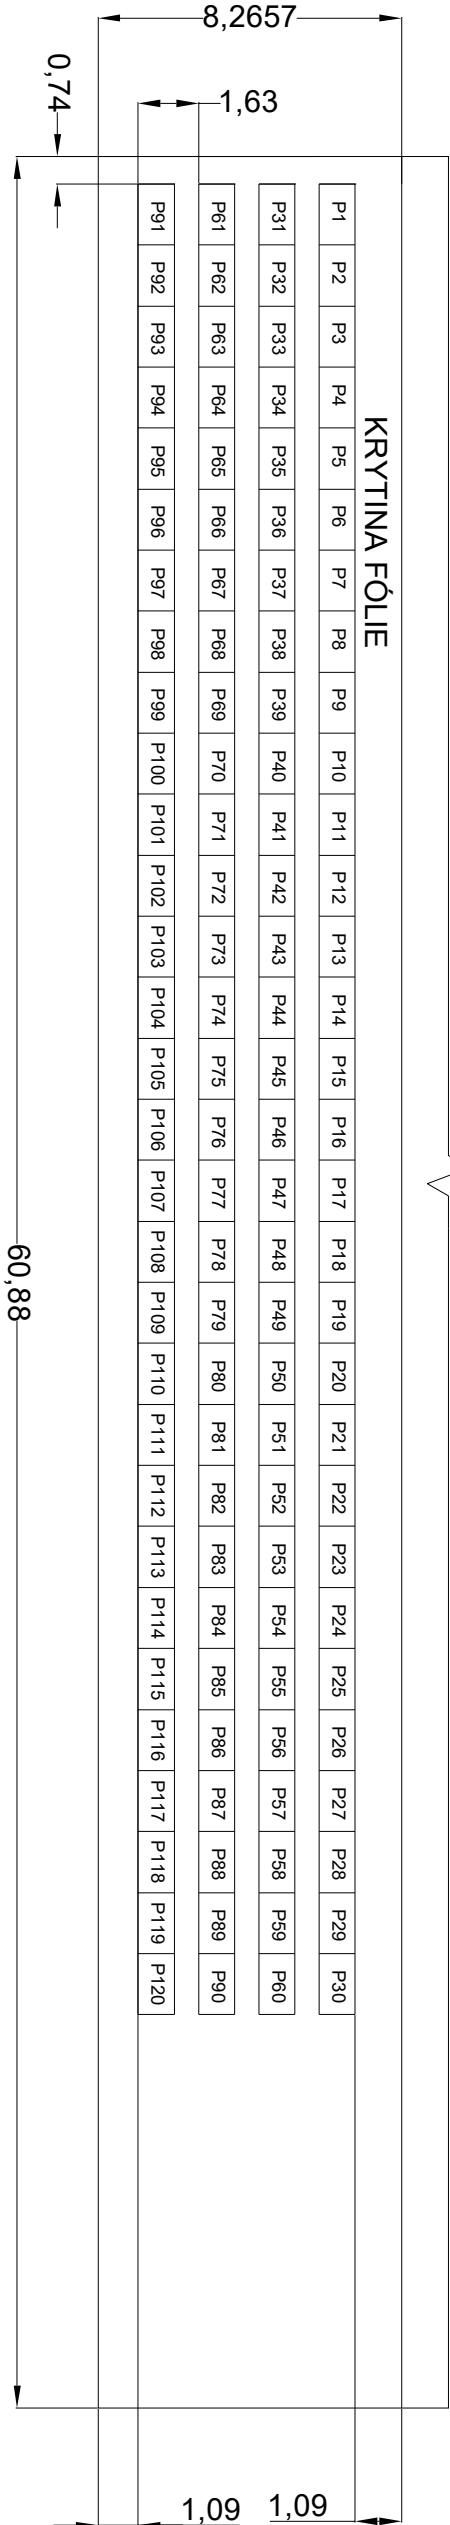

POČET PANELŮ CELKEM: 120 ks
INSTALOVANÝ VÝKON: 30 kWp

ŘEZ

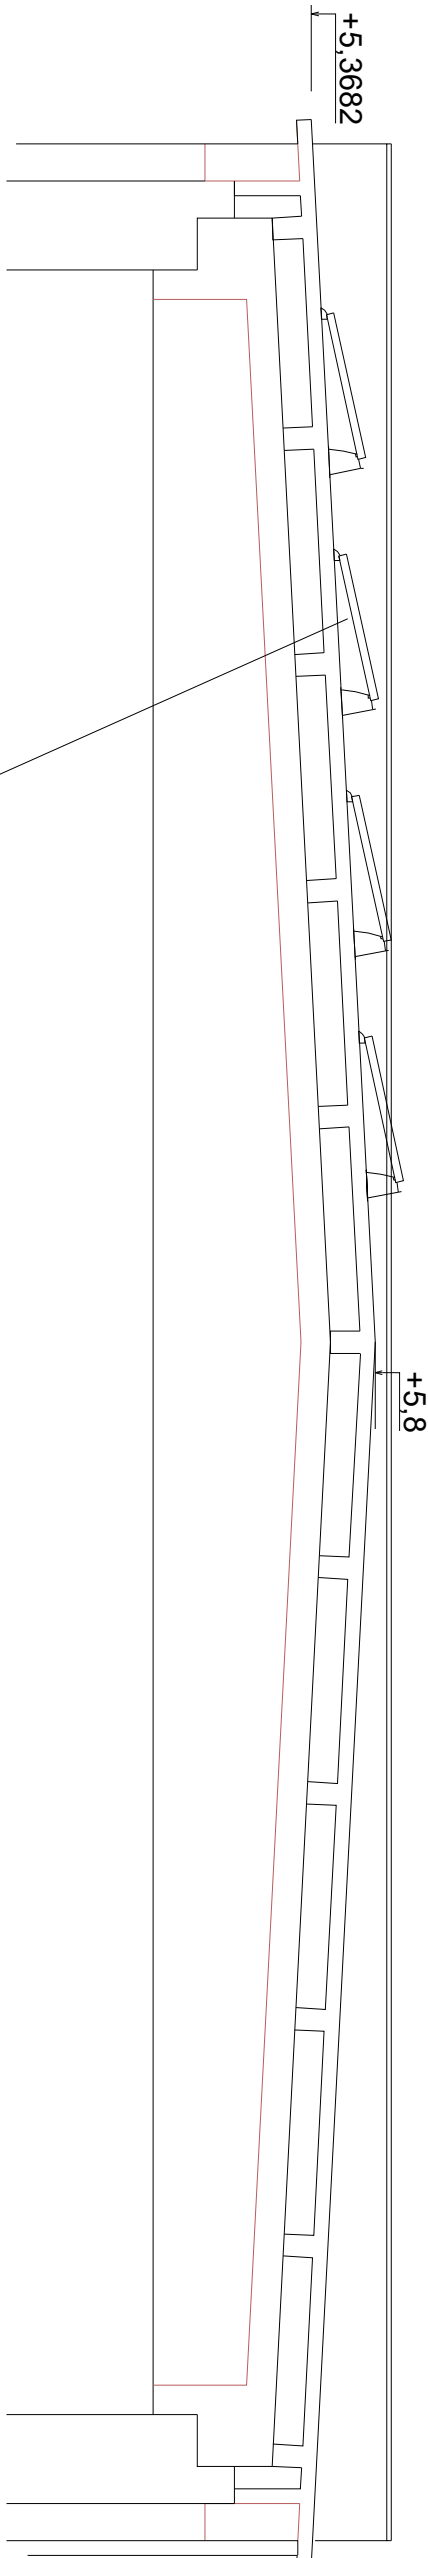

LEGENDA

FOTOVOLTAICKÝ PANEL (120ks)
typ : polykrystalický
rozměry : 1640 x 992 x 40mm
váha : 19,5kg
max.výkon : 250Wp
max.napětí : 37,8V
jm.napětí : 30,7V
max.proud : 8,71A
jm.proud : 8,18A

DETAIL



POZNÁMKY

ROZVODNÁ SOUSTAVA:

- 3/PEN AC 400/230 50Hz, TN - C - s
- 2 DC 90-1000V, IT

OCHRANA PŘED NEB. DOTYKEM:

AUTOMATICKÝM ODPOJENÍM OD ZDROJE
ČSN 33 2000-4-41

VNĚJŠÍ Vlivy dle ČSN 33 2000-5-51:

NORMÁLNÍ (VNITŘNÍ PROSTORY)
AB8, AD3 (VENKOVNÍ PROSTORY)

Ing. MARTIN DUFGA

Hlavní 43
687 25, Hluk
tel: 572 579 646

Vypracoval: Ing. Martin Dufka

Obec: Hluk

Kraj: Zlínský

Investor: BOPAL - window and door accessories, s.r.o., Paměťce 66, 679 61 Paměťce

Stavba: FVE BOPAL - window and door accessories, s.r.o.
Skalice nad Svítavou, bez č.p., parc.č.178
30kWp

Počet A4:

2

Datum:

12/2015

Stupeň:

DSP

Zak. čís.:

34 - 2015

Obsah:

Arch. čís.:

PŮDORYS STŘECHY

Měřítko:

1:200

D2.1